


Projekt
WAHL58, Kassel

Bauherr
Claudia Sunder Plassmann
Wahlershäuserstrasse 58
34130 Kassel

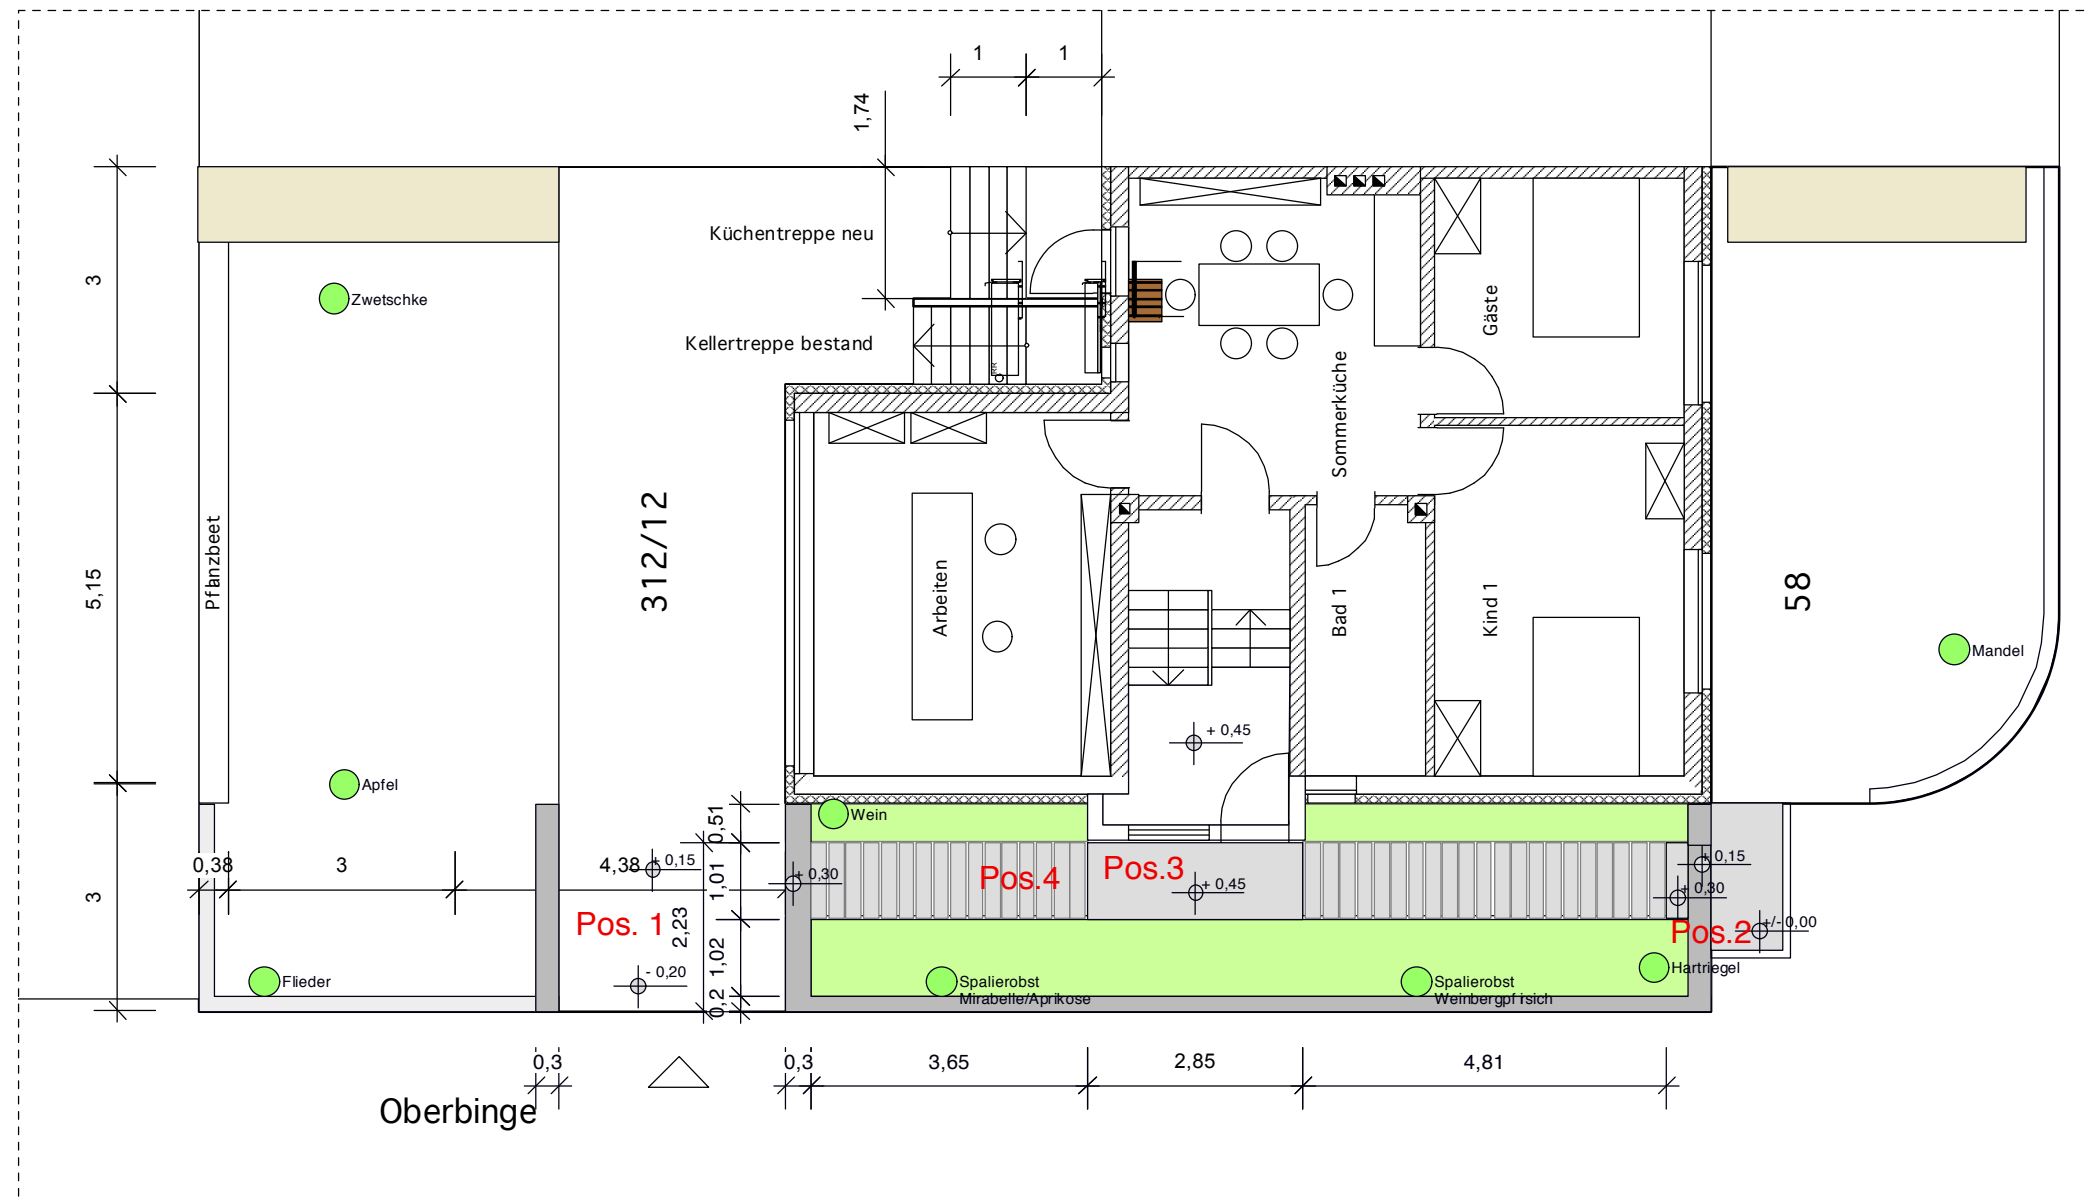

Architekt
CSPHN Architekten

Architektur Landschaft Städtebau

Wahlershäuser Straße 58
34130 Kassel

0561 9797714

Planinhalt
Detail Weg / Einfriedungaußenbündig

Maßstab	Projektnr.	erstellt am:	von	Format
1 : 100	0801_W58	29.10.2012	-	A3

Planer	Phase	Zeichnungsnummer	Index
CSP	5	D 001	-

Dateiname:	gedruckt am:
-	20.11.2008