Titus Bernhard Architekten BDA DWB SAIV

Provinostr. 52 Martinipark D-86153 Augsburg
Tel 0821 – 599 605-0 Fax 599 605-10

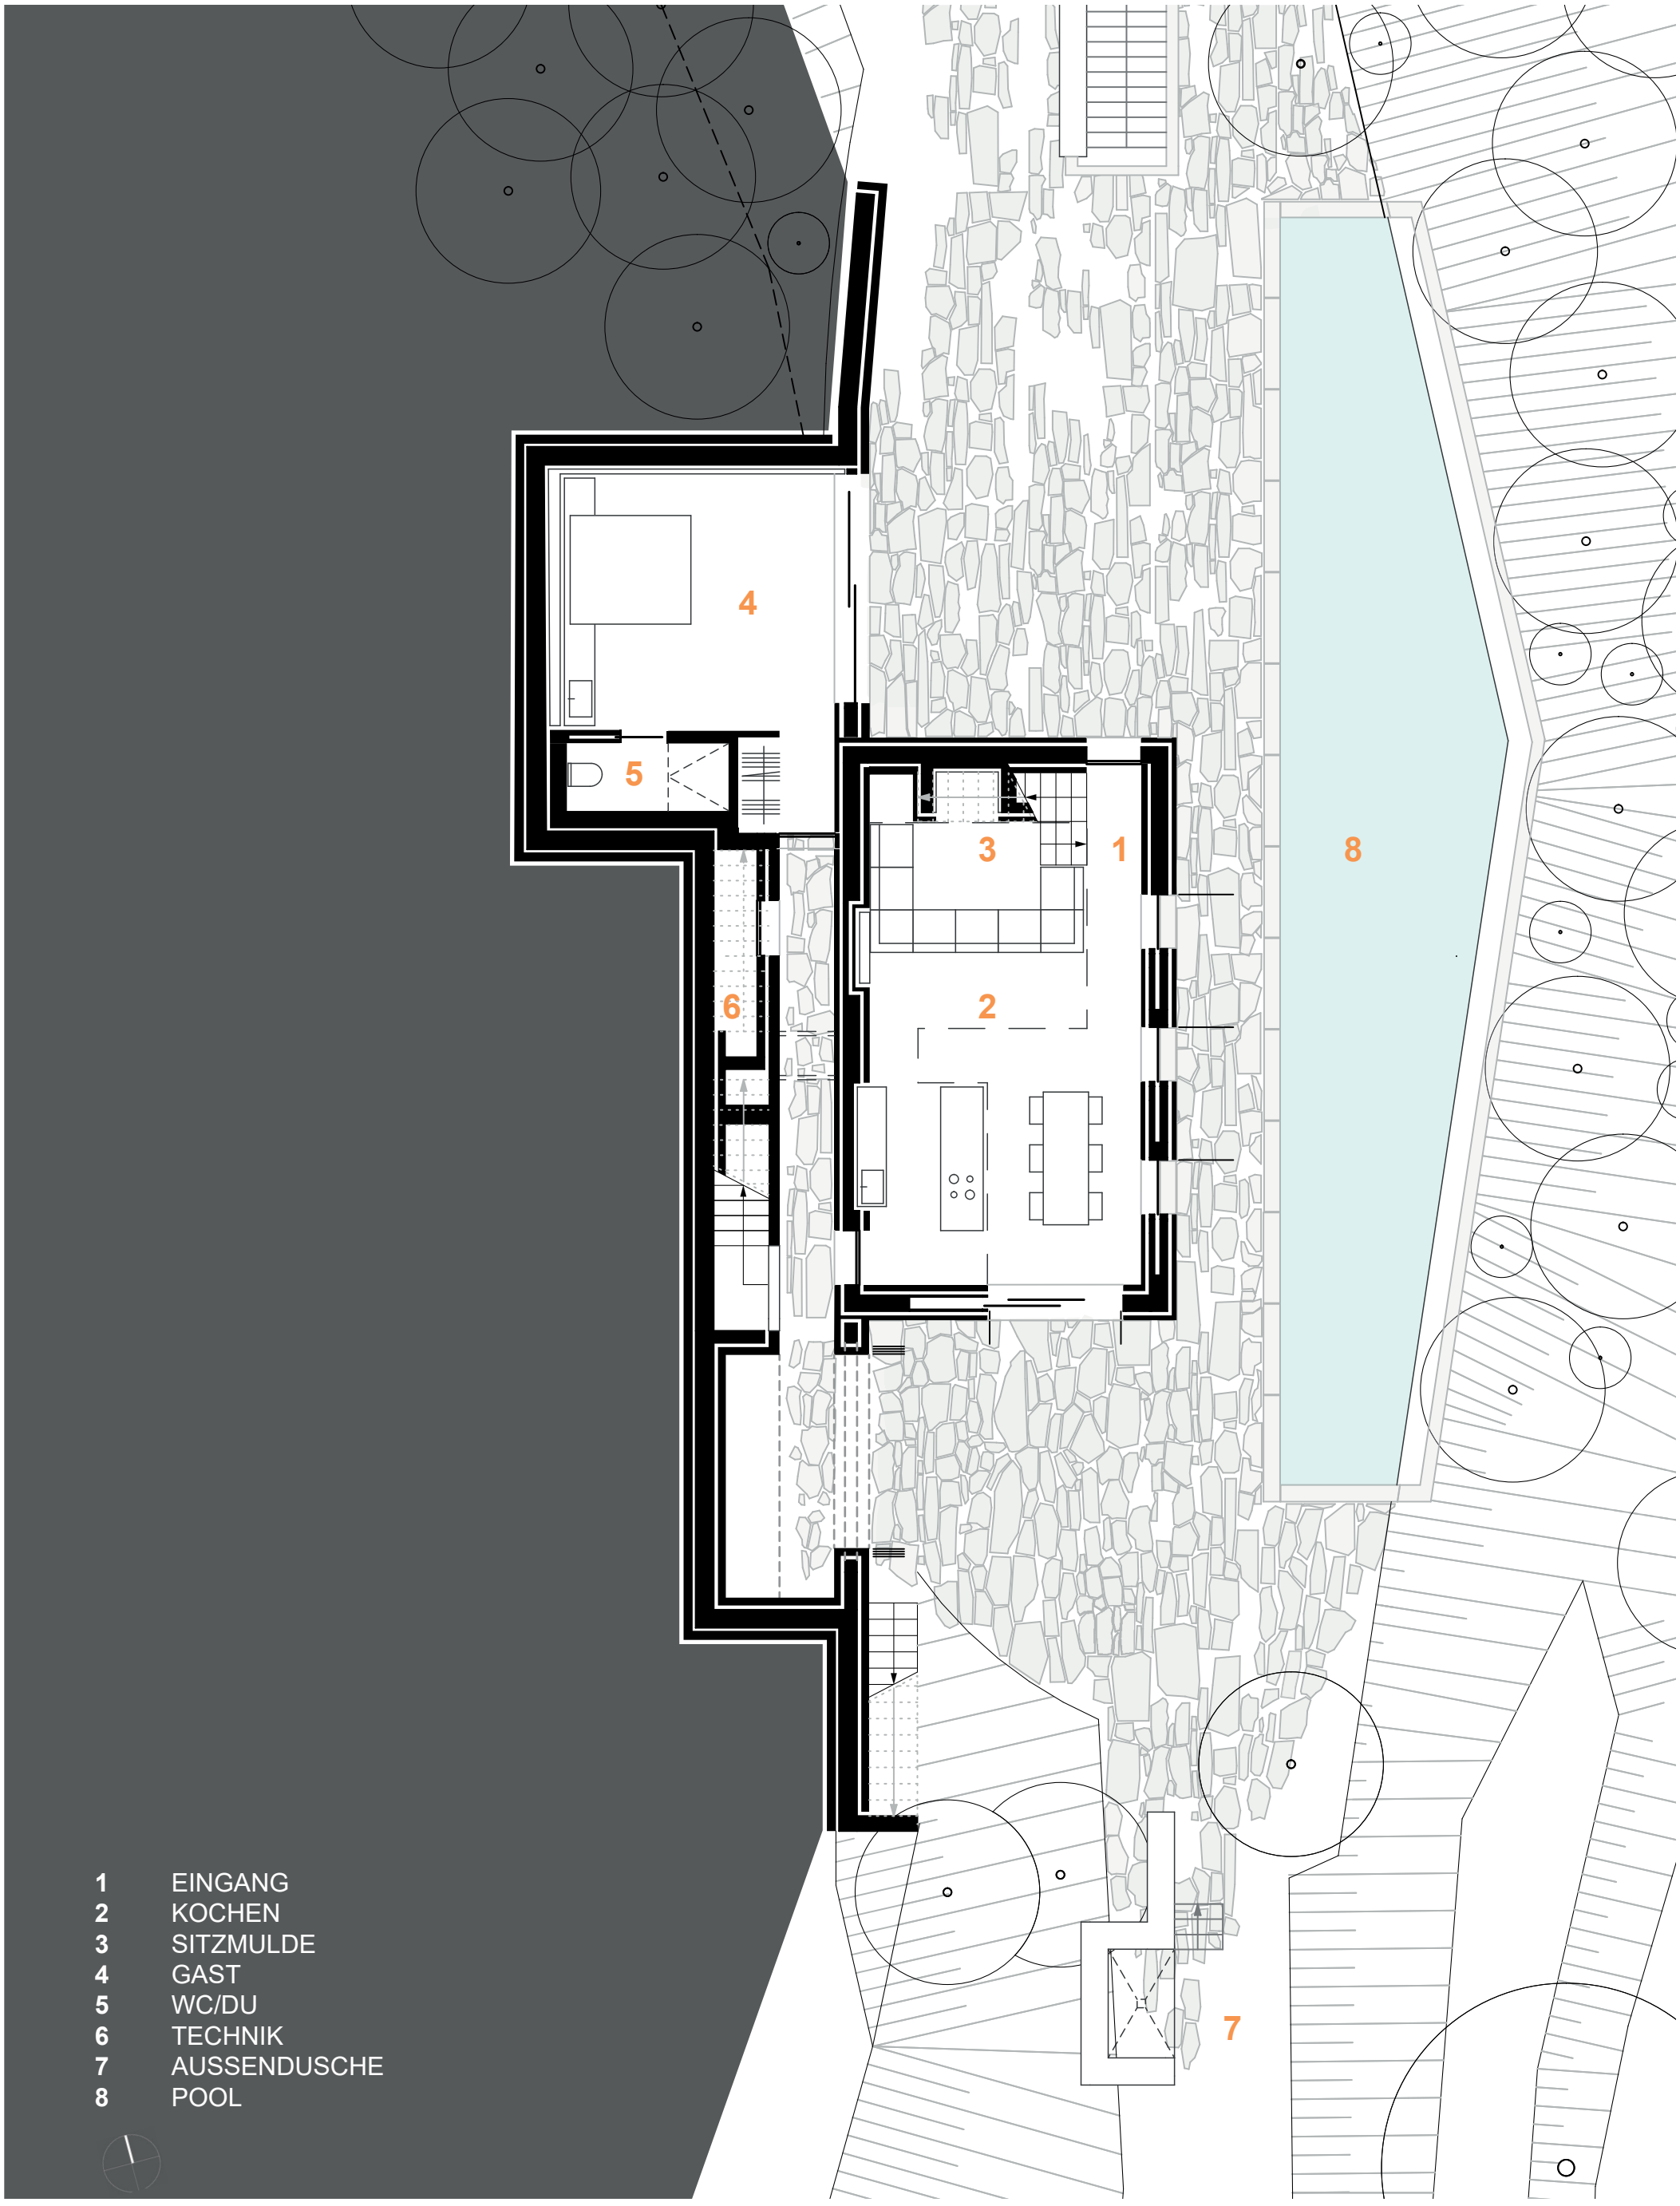

1 EINGANG
2 KOCHEN
3 SITZMULDE
4 GAST
5 WC/DU
6 TECHNIK
7 AUSSENDUSCHE
8 POOL

RUSTICO GARGNANO GARDASEE **GRUNDRISS EG** **M 1:100**

www.titusbernhardarchitekten.com

Bankverbindung Kreissparkasse Augsburg
IBAN: DE52 7205 0101 0200 720 670 SWIFT-BIC: BYLADEM1AUG Ust.-Nr.103/204/5094 USTIDNR. DE114831549