
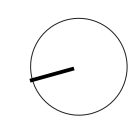


GRUNDRISS HAUS 1/2 - REGELGESCHOSS

M1:100

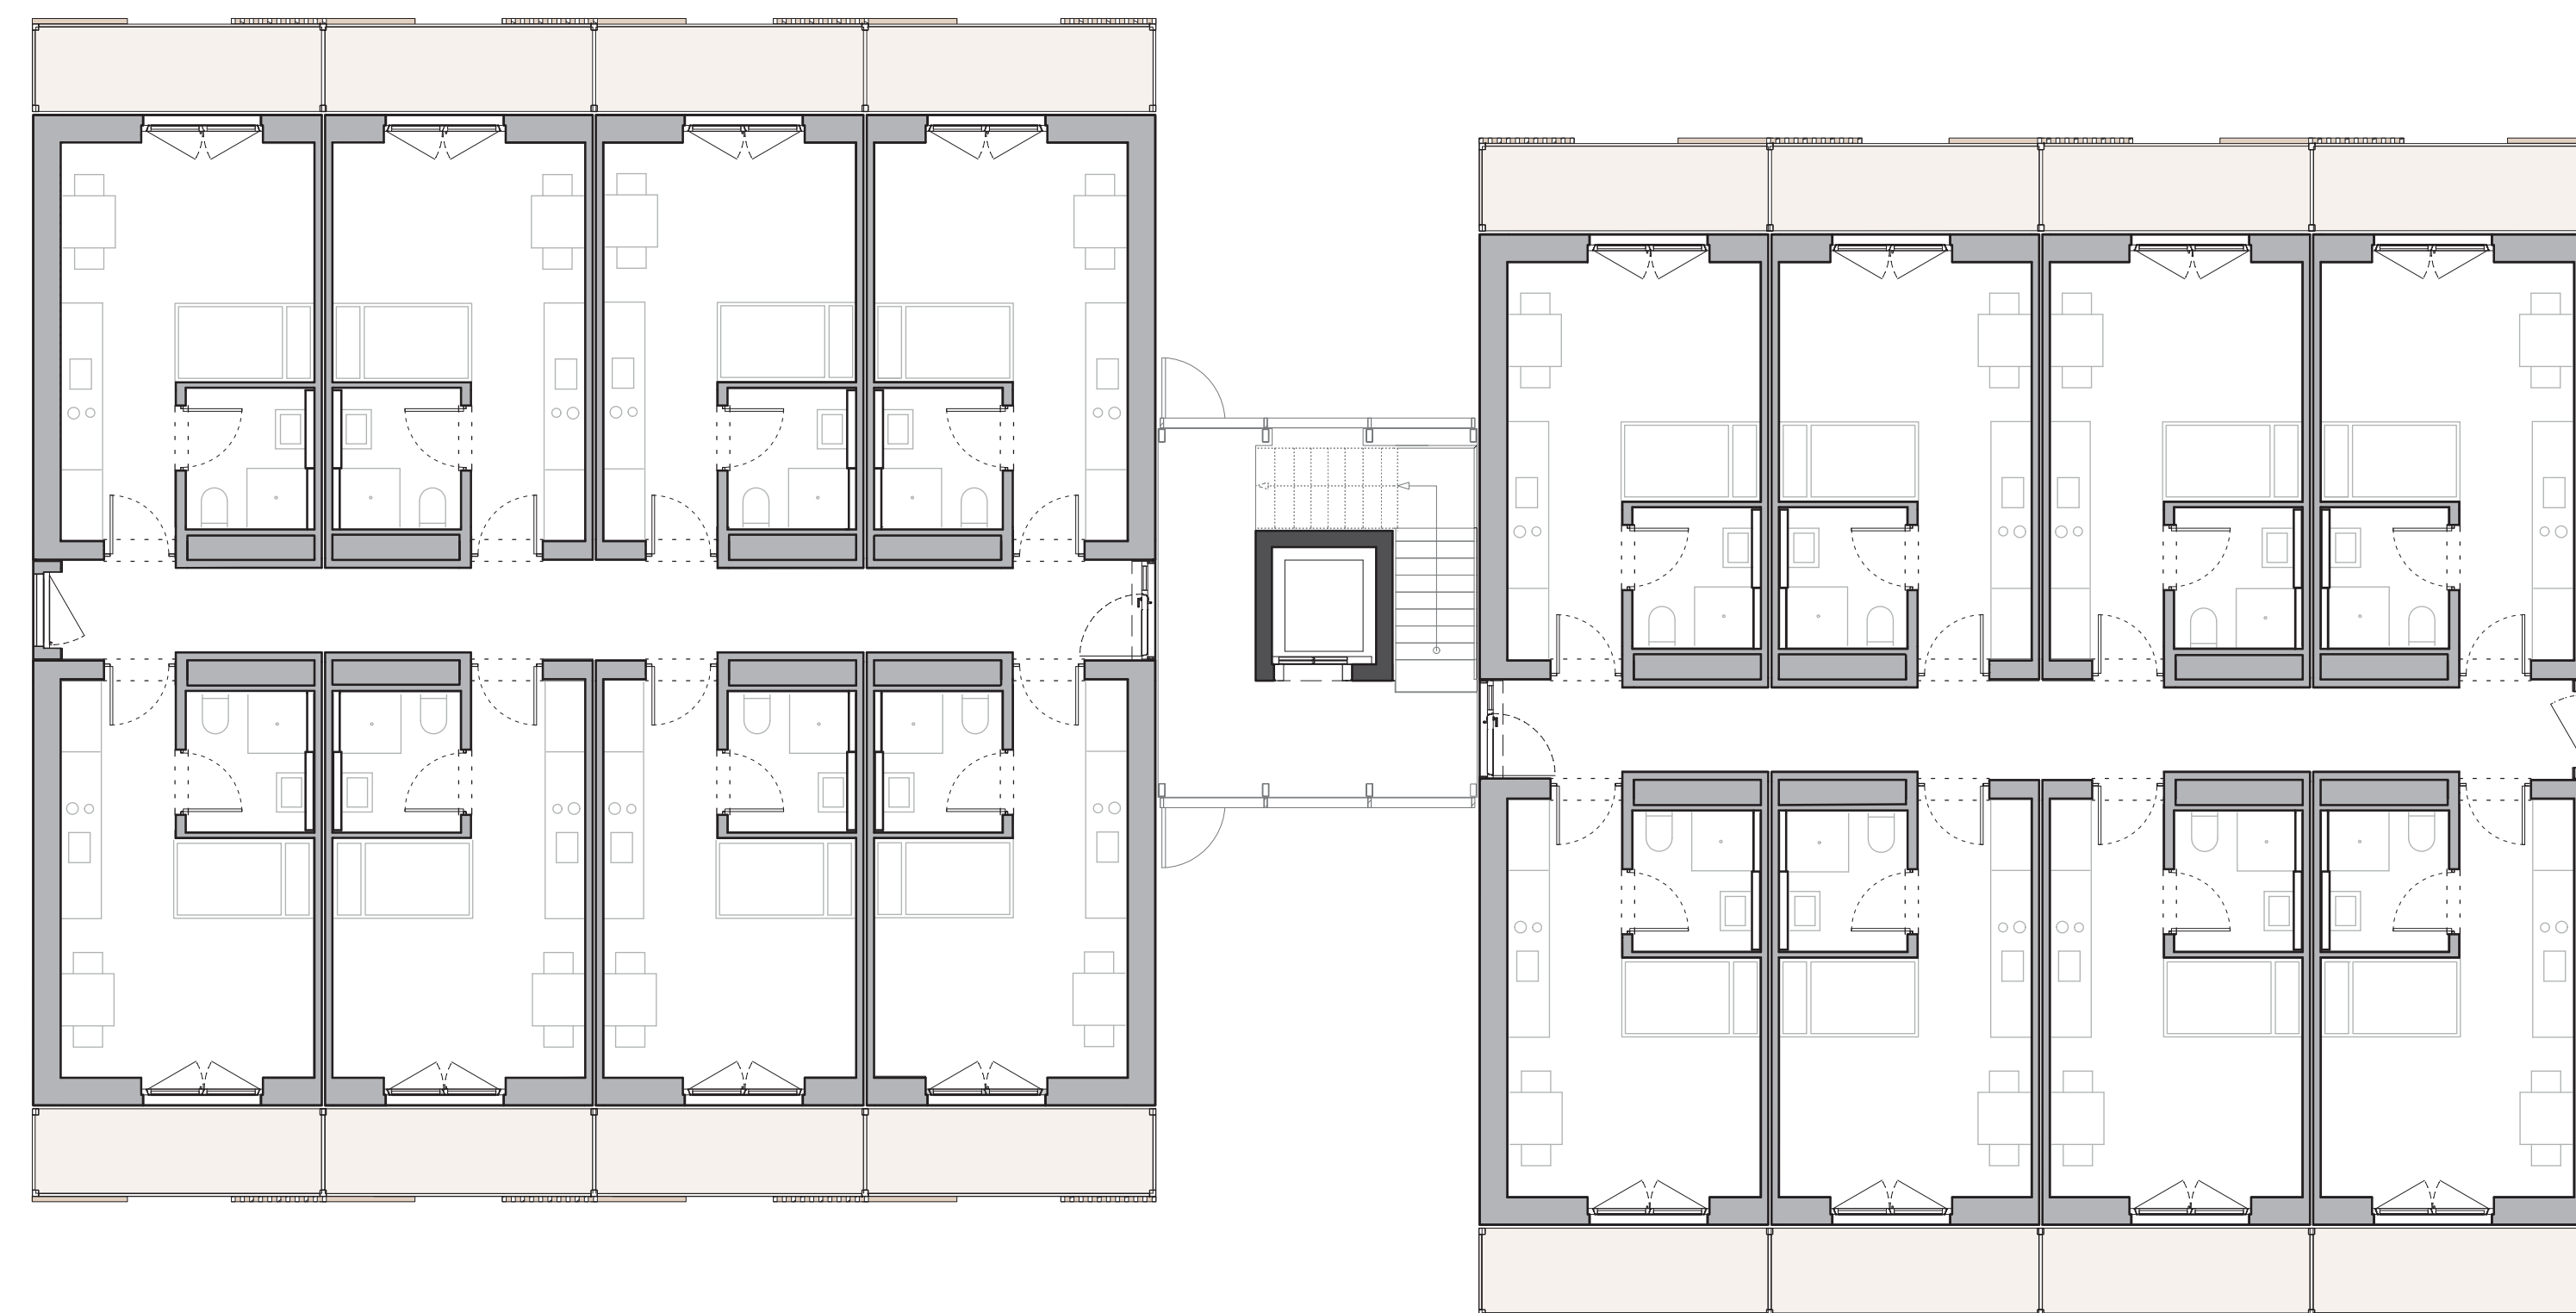

GRUNDRISS HAUS 3/4/5/6 - REGELGESCHOSS

M 1:100

