**Kupferblech**
partielle Abdichtung
Eckdetails

**Schindeldeckung**
Lärche
3-fach deckend
mit Fase

**Dreischichtplatte**
Fichte
21 mm
unbehandelt

**Holzrahmenbau**
Fichte
6 x 12 cm

**Informationstafel**

**Bank**
Fichte
4 x 38 cm
Farbe rot (3-fach gestrichen)

**Winkel**
Stahl
Farbe rot
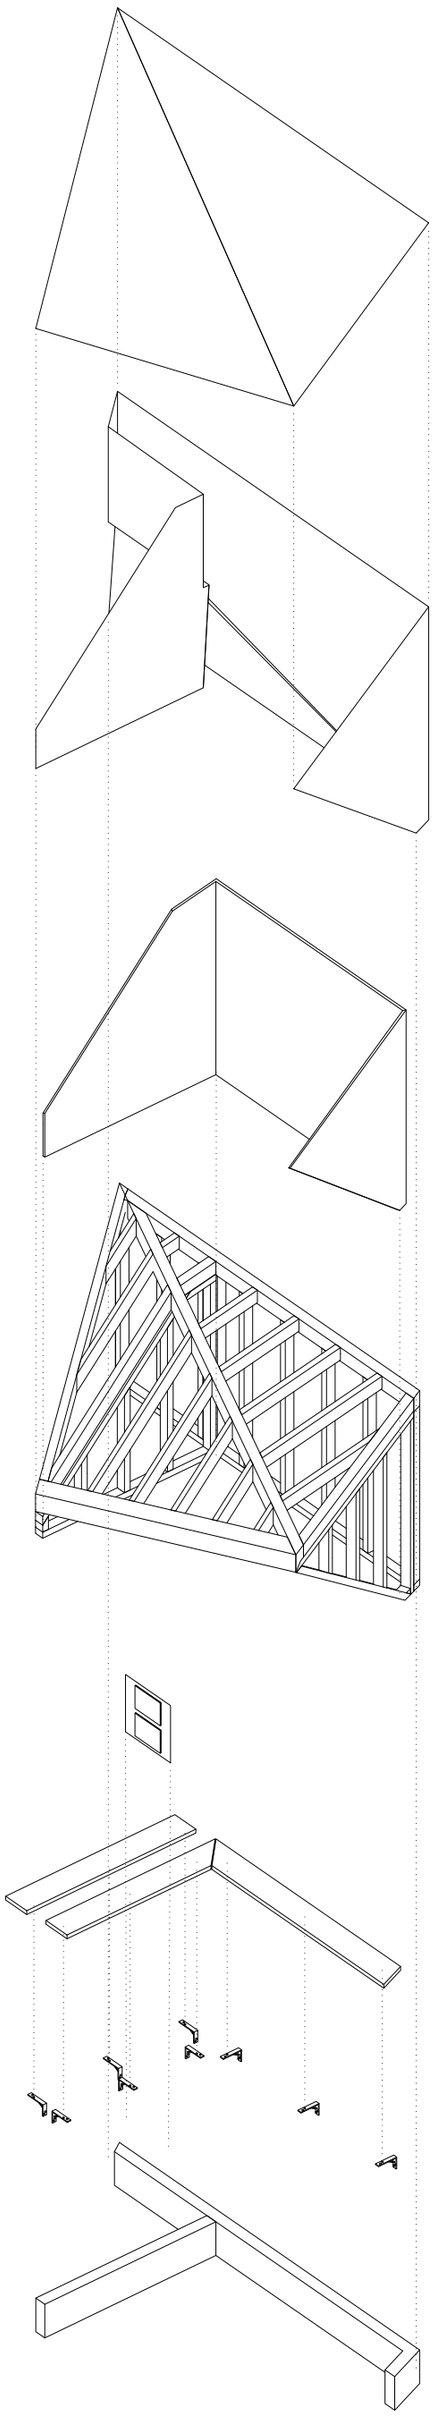
**Fundament**
Stahlbeton
15 x 44 cm