

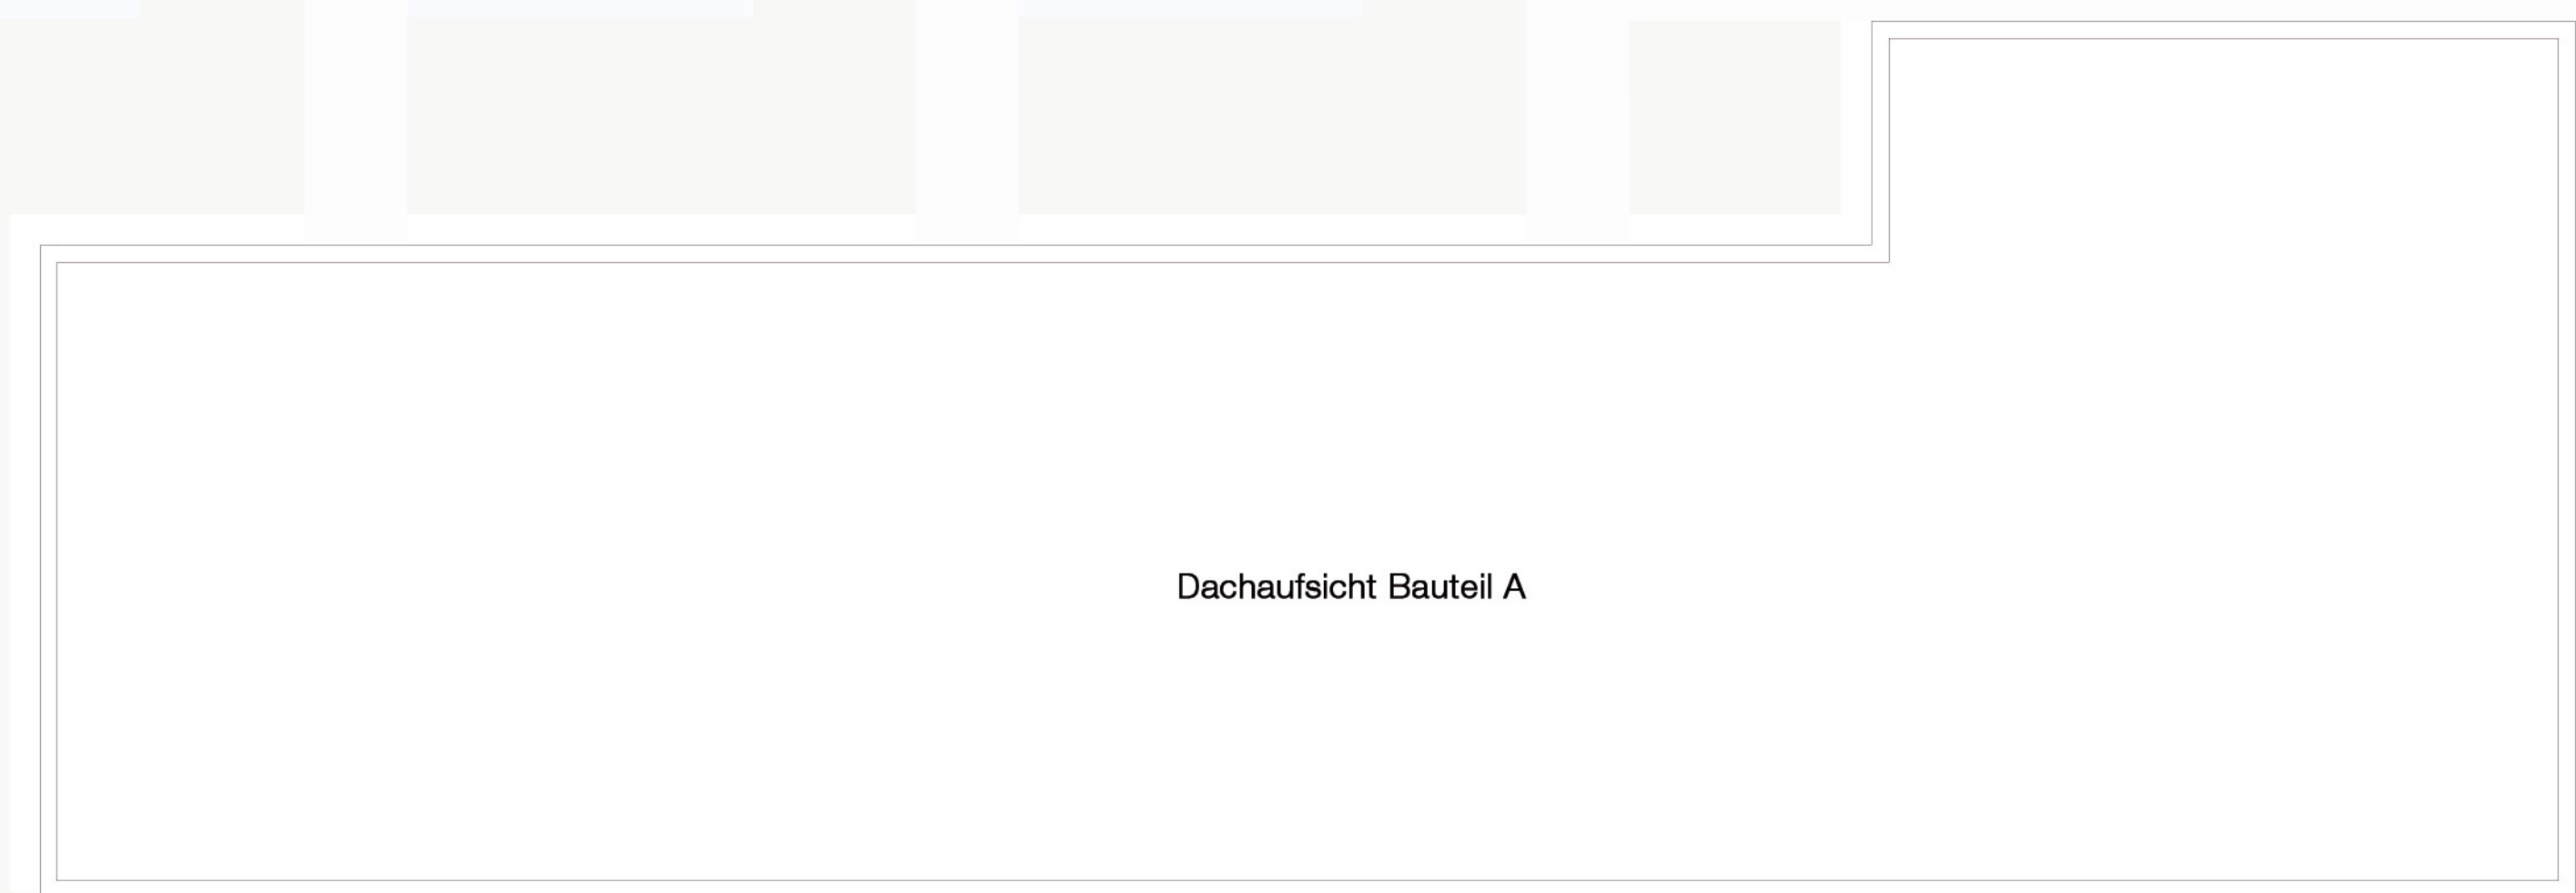


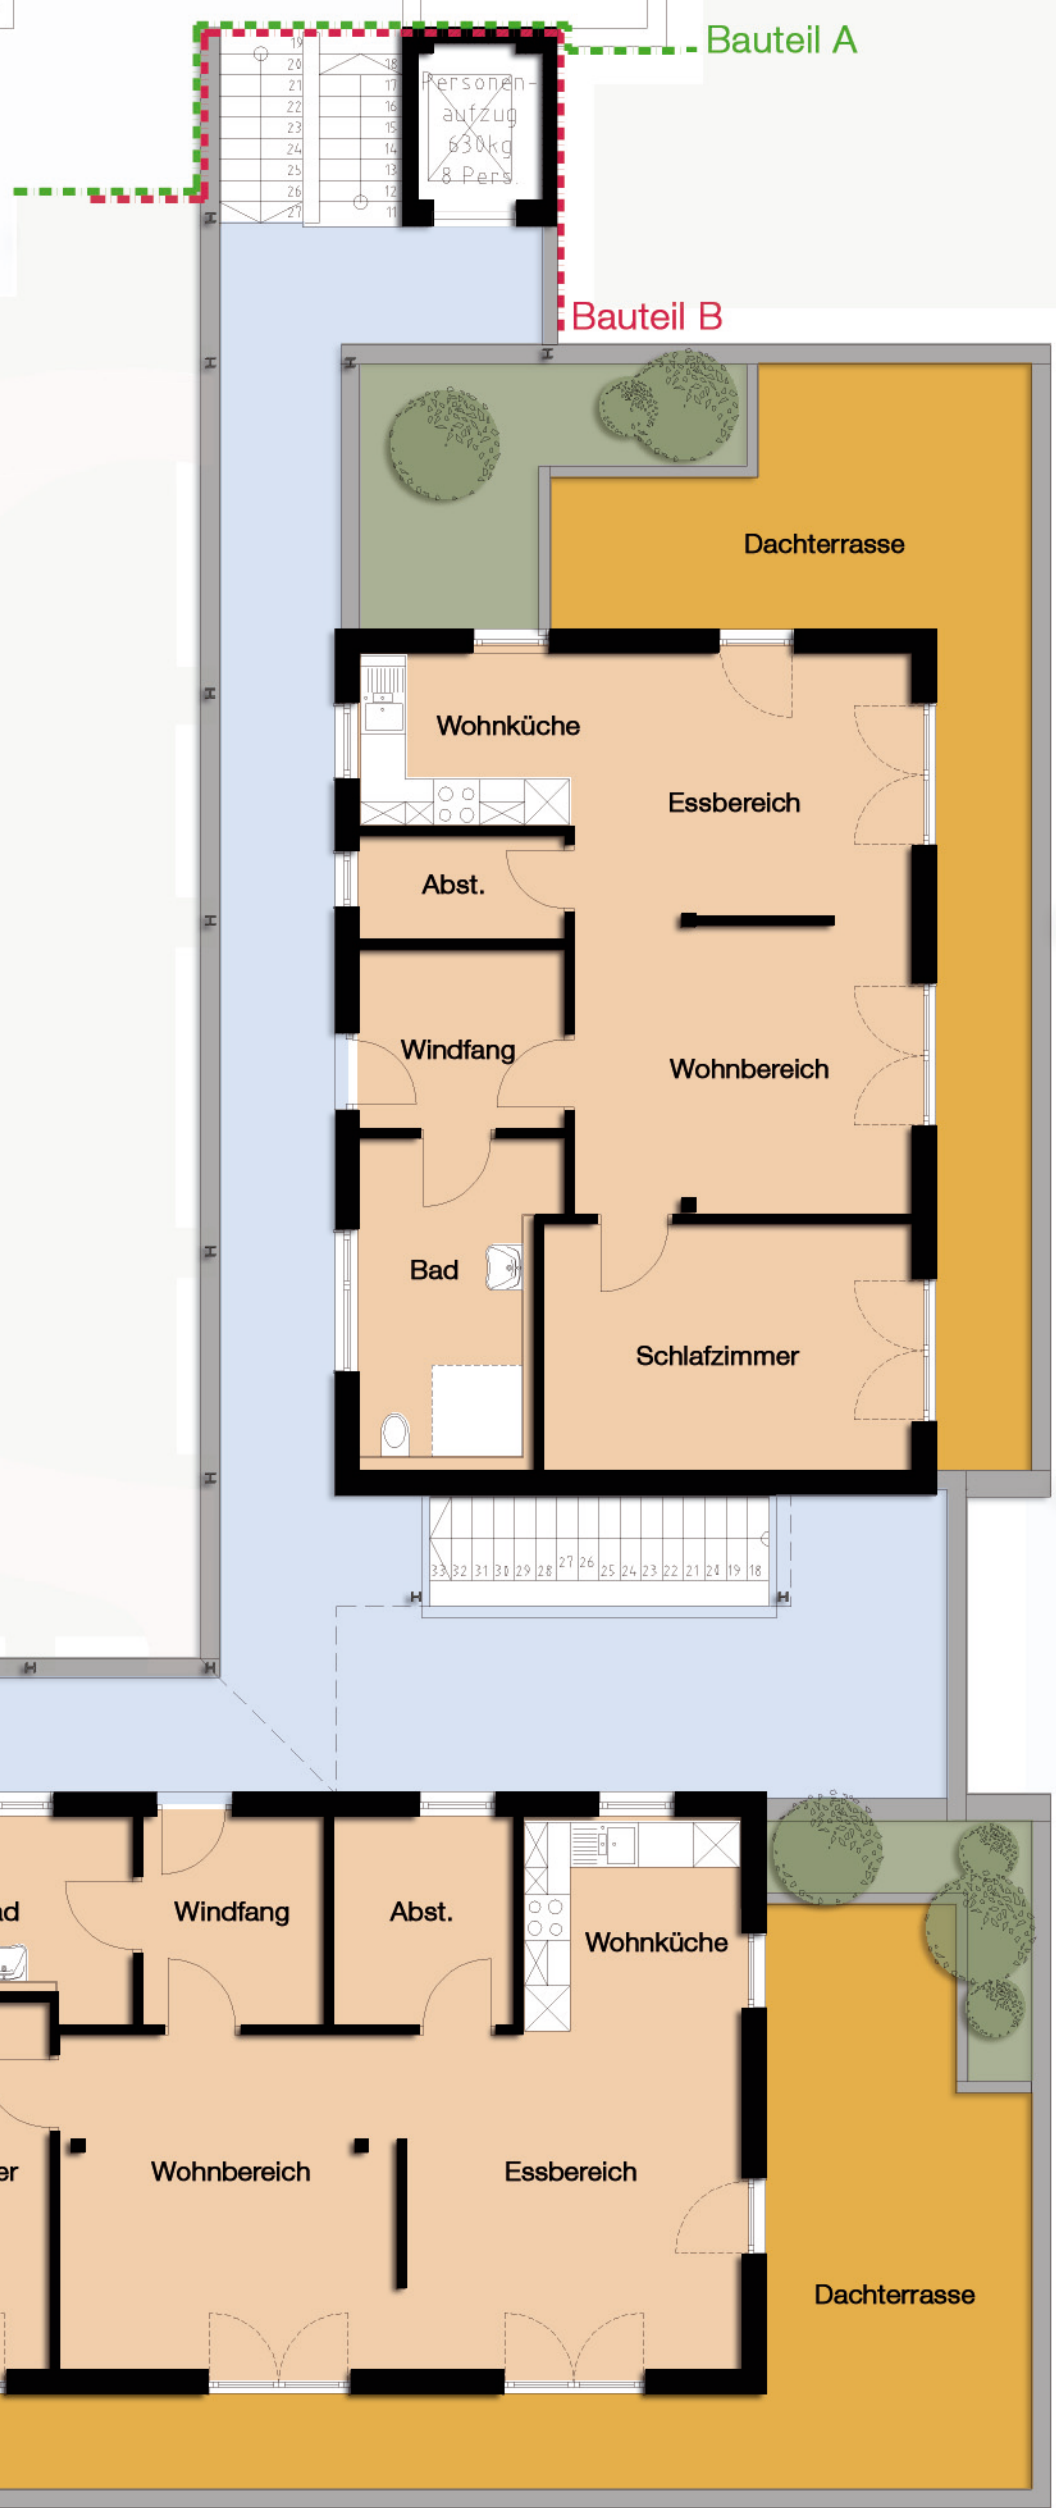

Dachaufsicht Bauteil A

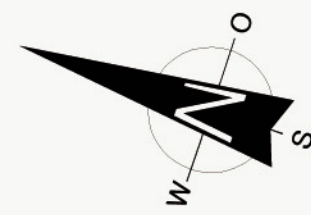

15

2.OG

13

14



Bauplanung
und Projektsteuerung

www.jp-plan.de

Neubau Wohnanlage Betreutes Wohnen
2. Obergeschoss Bauteil B (+1.565m)

M1:100

12.12.2007