



Ansicht M 1:100

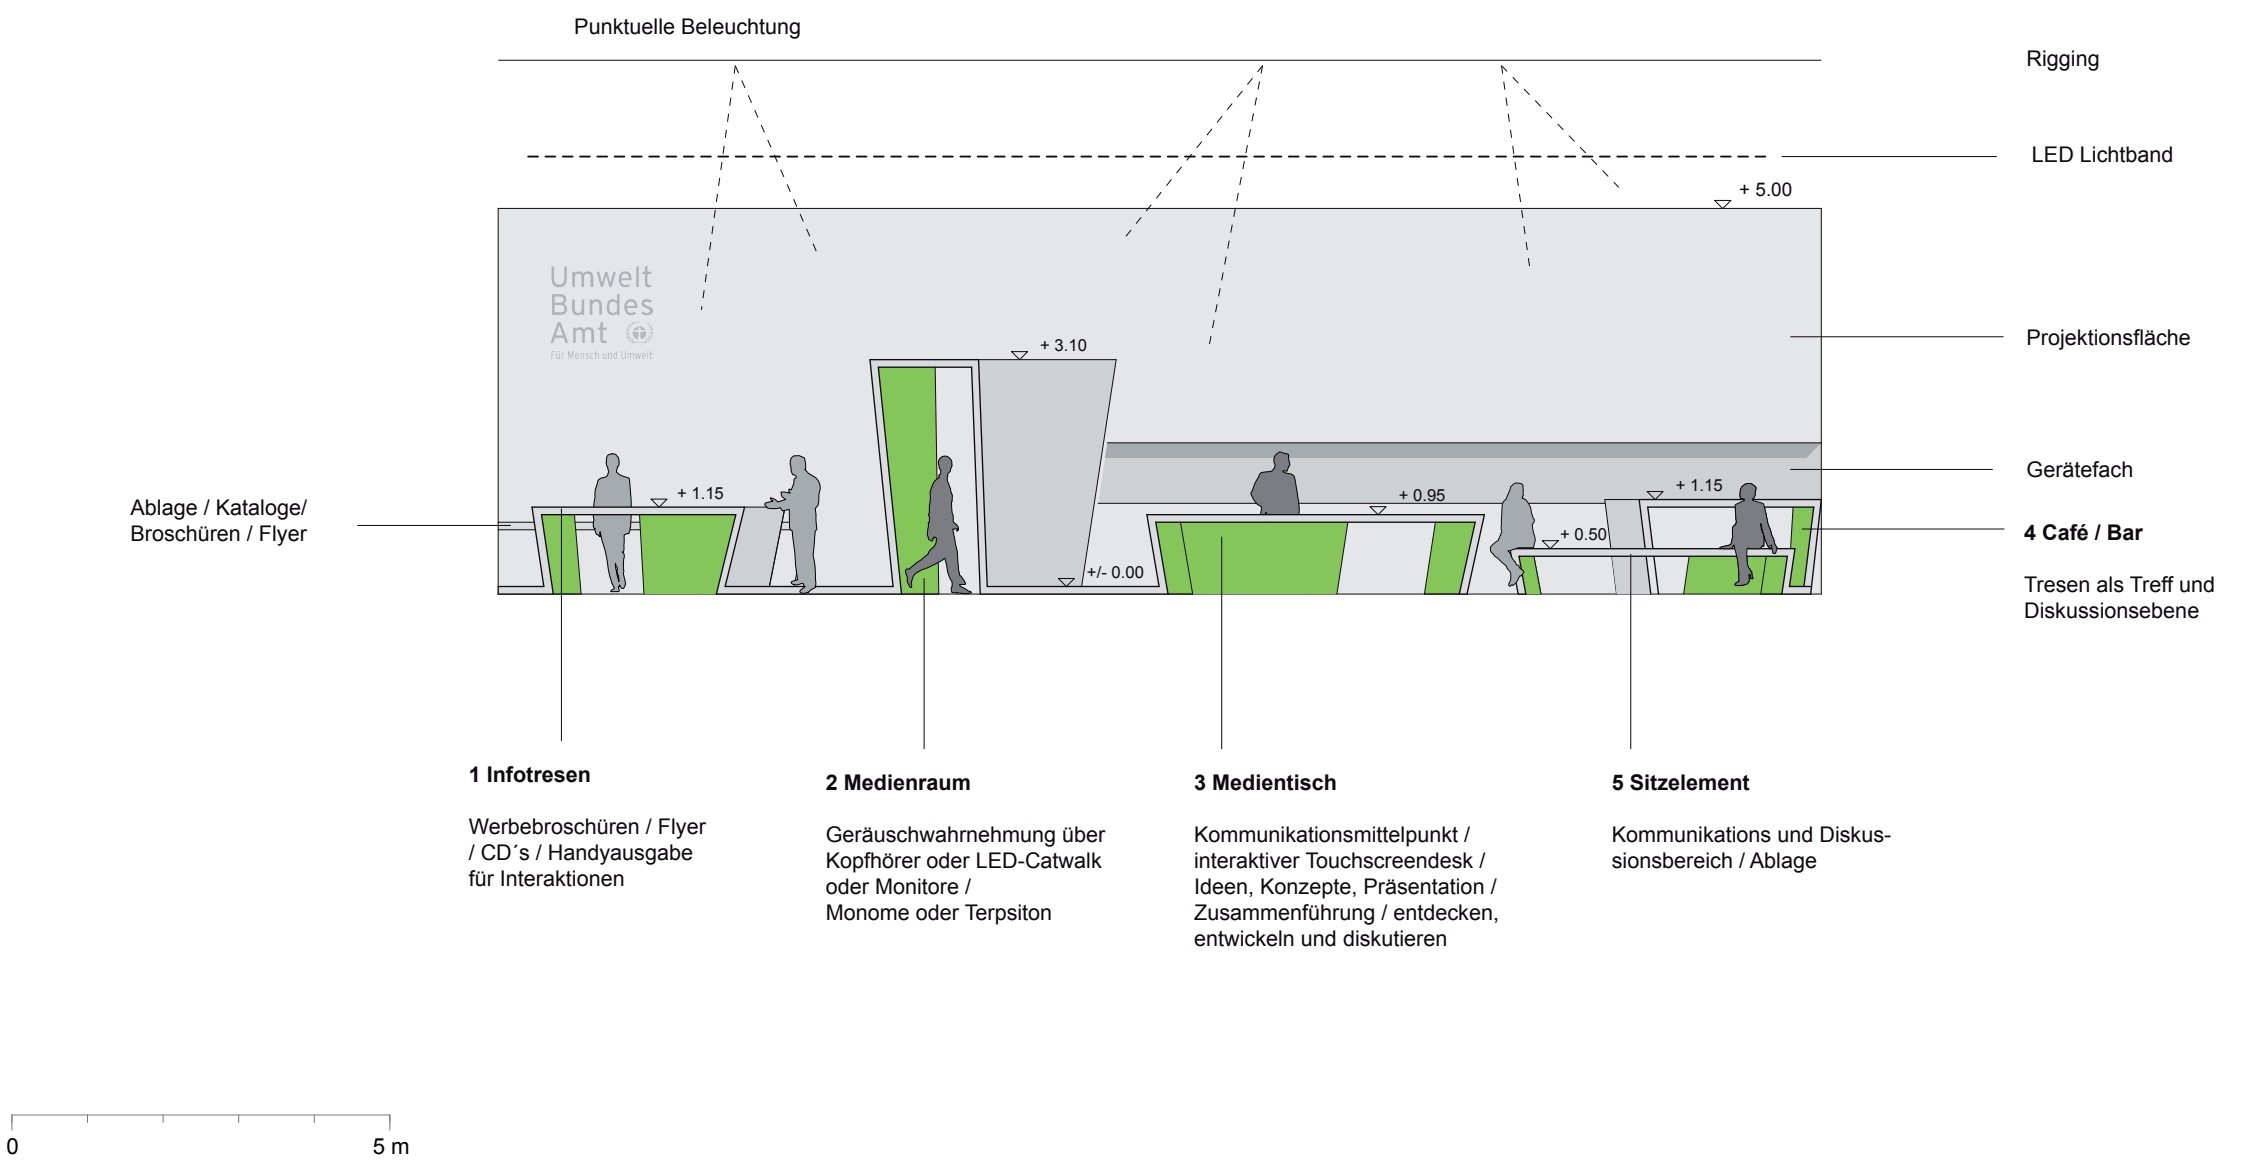

Grundriss M 1:100

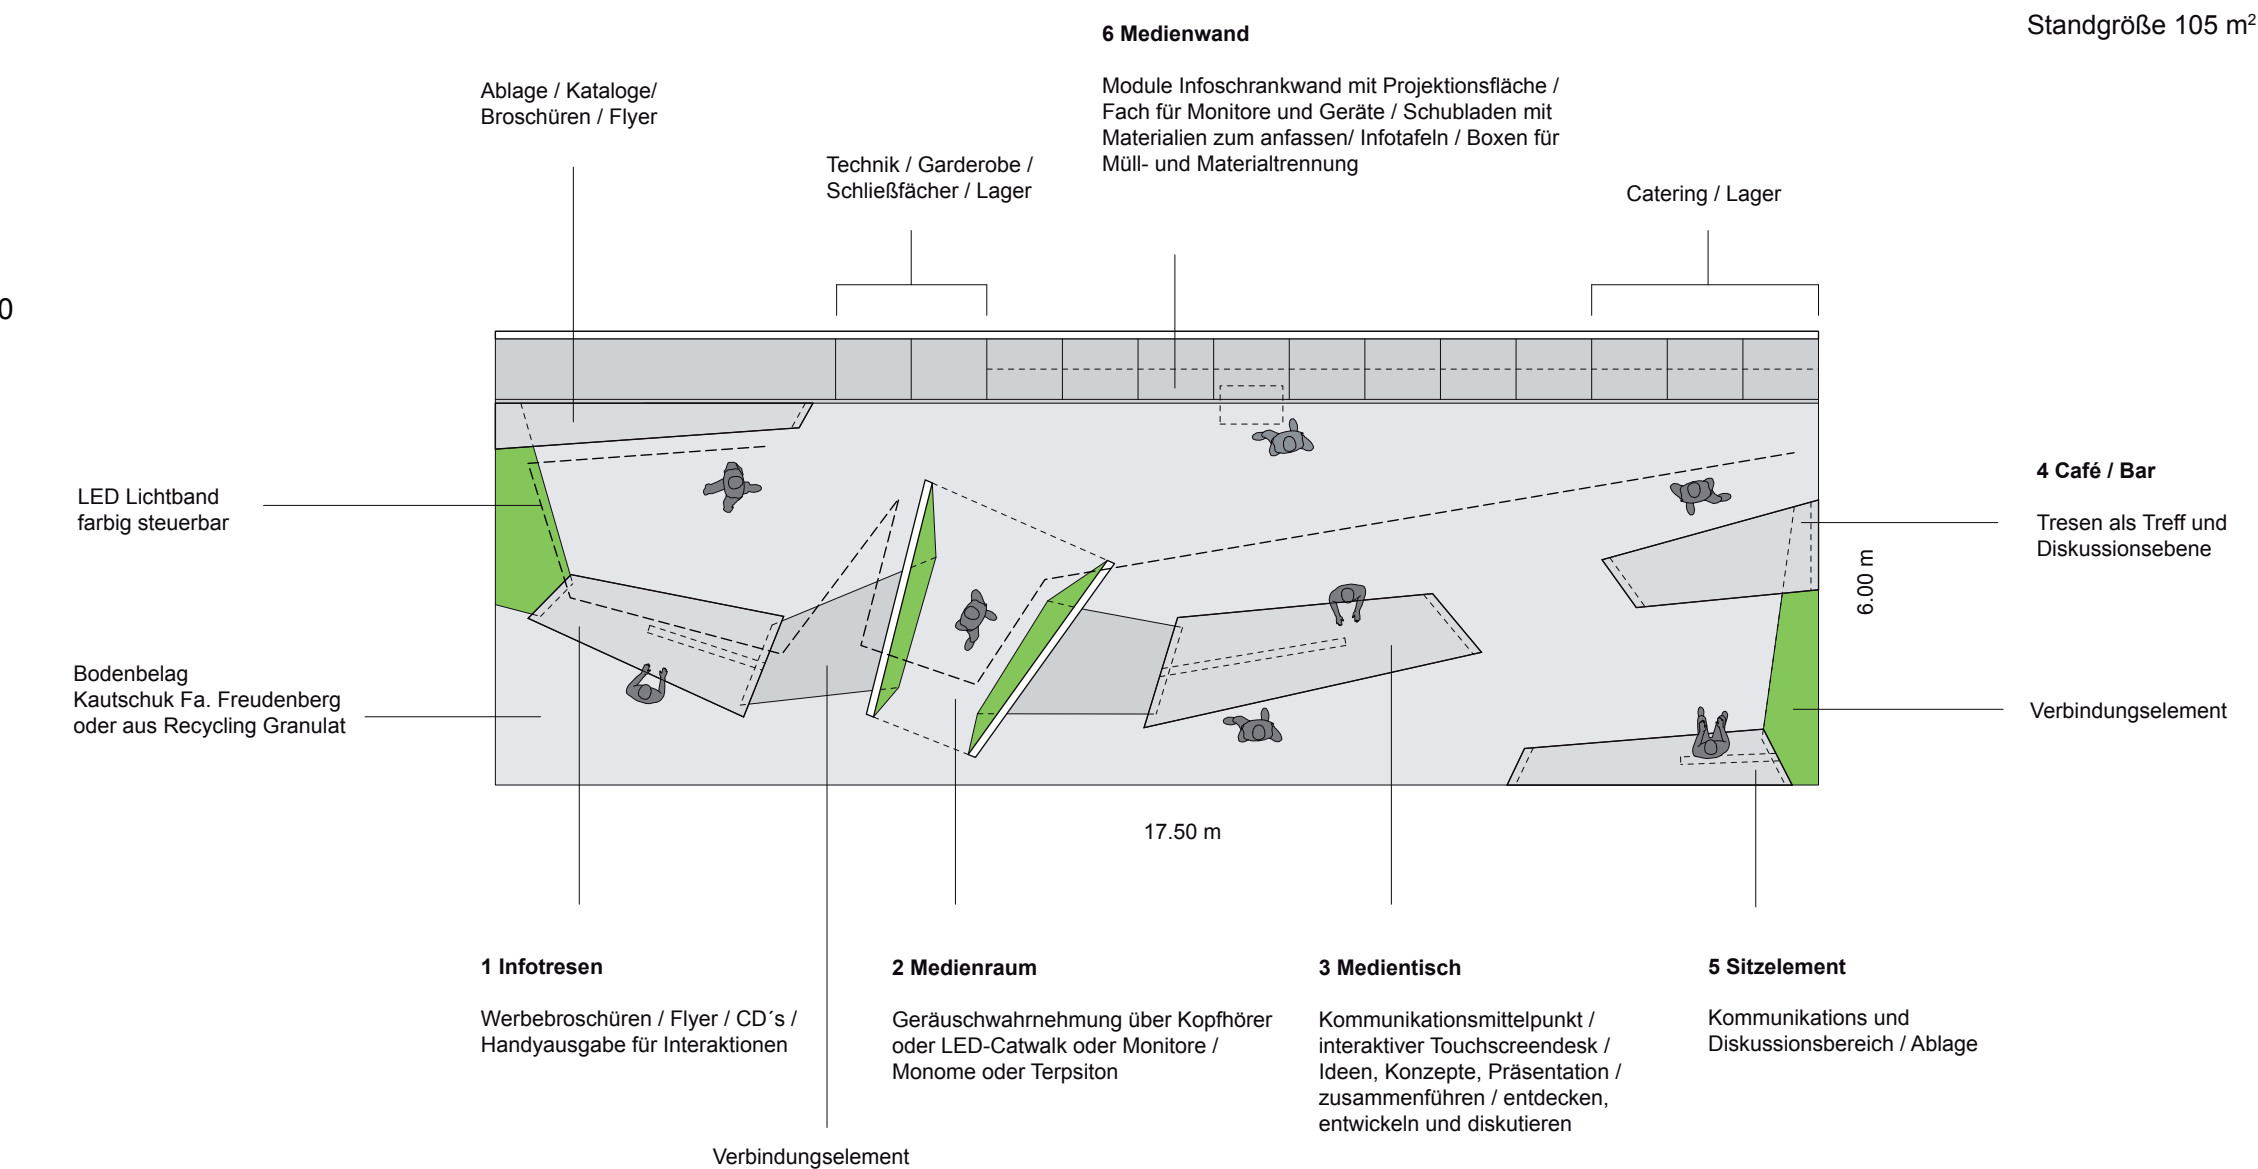

Schränkelement M 1:20

