


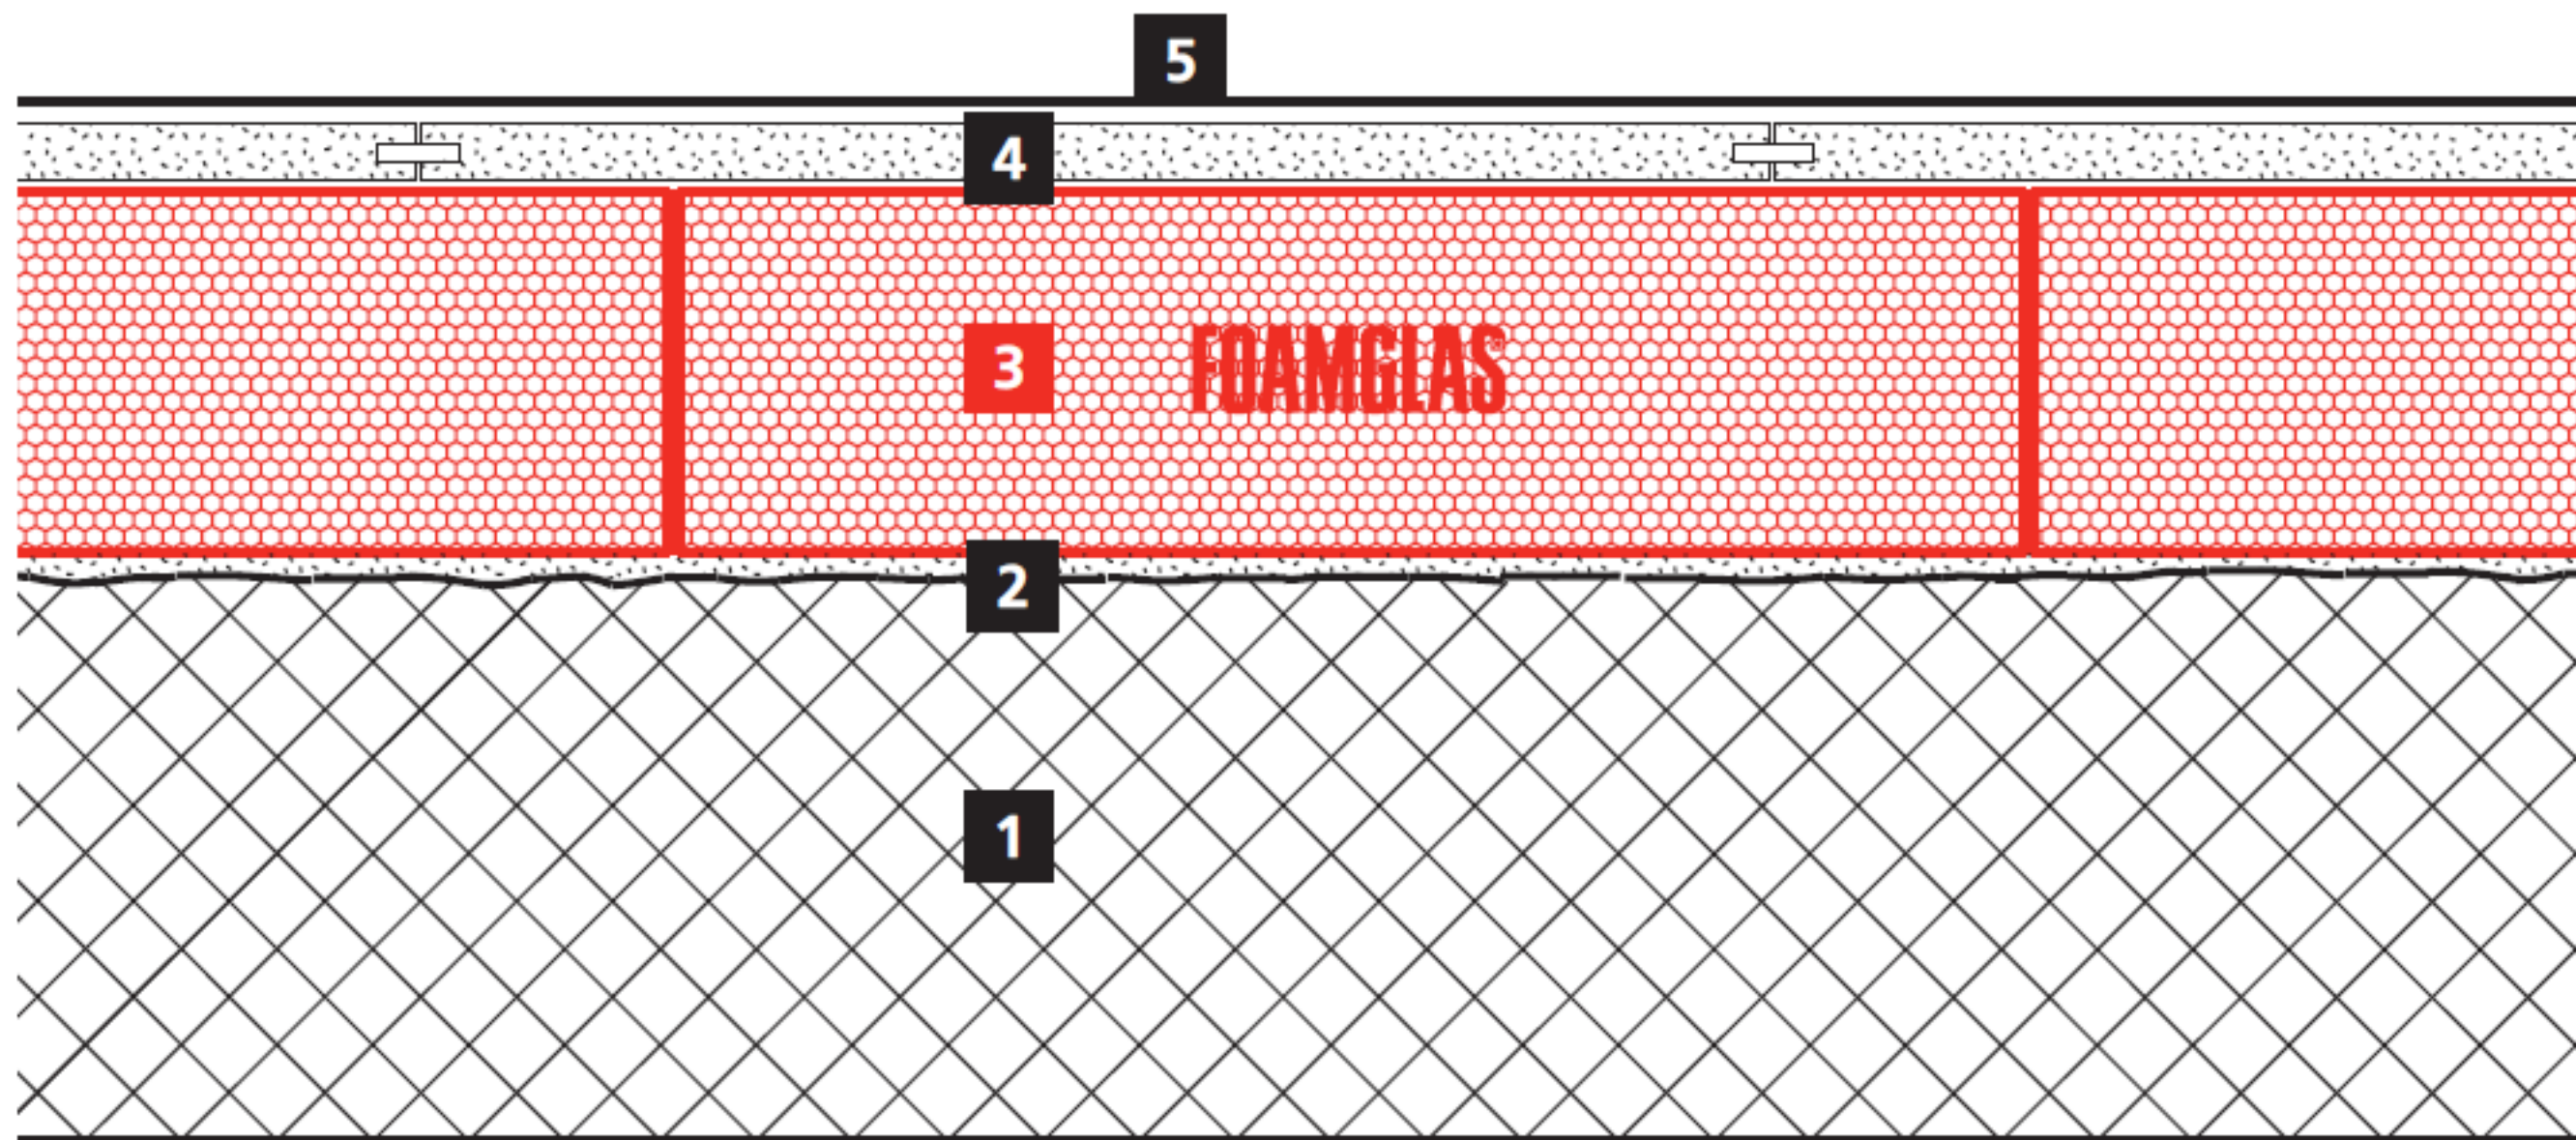

FOAMGLAS® Bodendämmung auf Ausgleichsschicht mit Trockenbauplatten

- 1 Betonplatte
- 2 Ausgleichsschicht
Fließpachtel
- 3 FOAMGLAS® FLOOR BOARD,
lose verlegt
- 4 Trockenbauplatten
- 5 Bodenbelag