


Rückgabe
von ca 40 QM
des städtischen Gebietes
an den Eigentümer des Grundstückes
Leuchtenberger Kirchweg 49

LEUCHTENBERGER KIRCHWEG 49

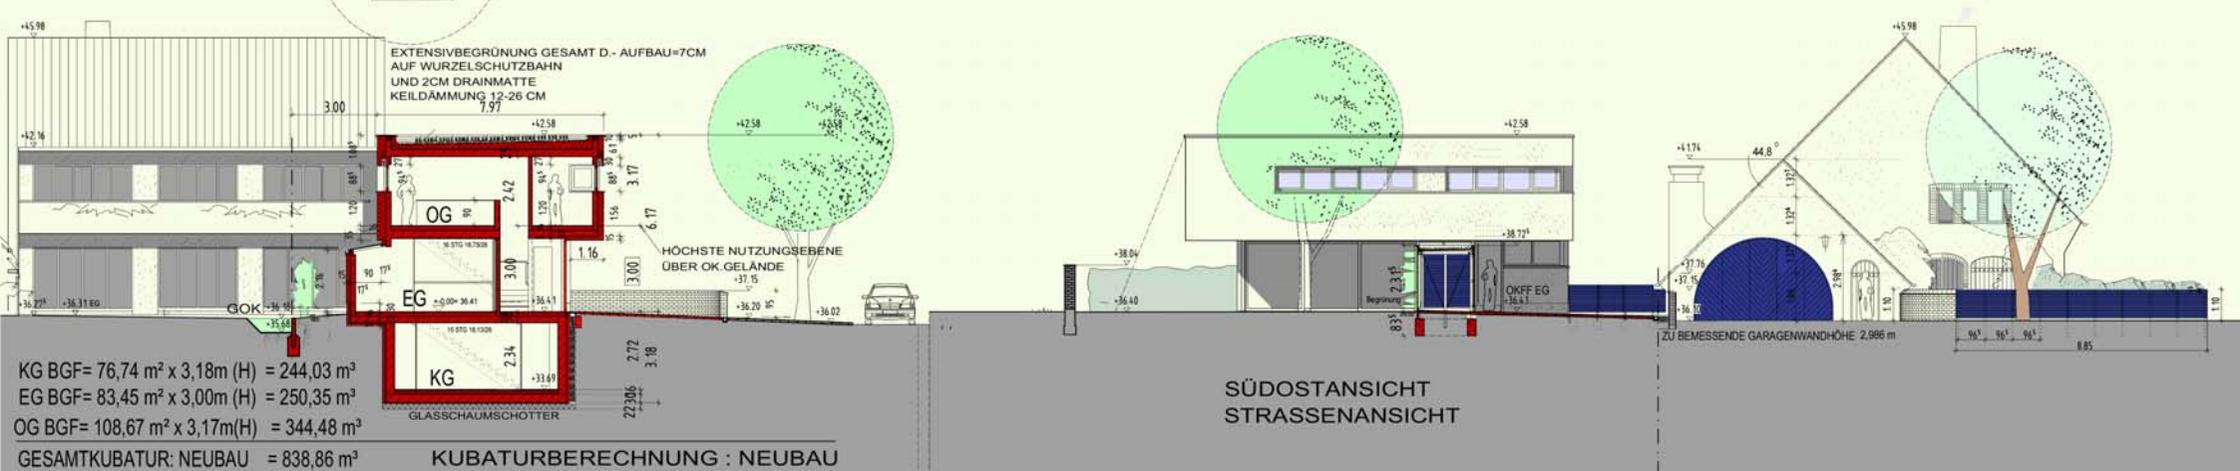

SÜDOSTANSICHT
STRASSENANSICHT

KG BGF= 76,74 m² x 3,18m (H) = 244,03 m³
 EG BGF= 83,45 m² x 3,00m (H) = 250,35 m³
 OG BGF= 108,67 m² x 3,17m(H) = 344,48 m³
 GESAMTKUBATUR: NEUBAU = 838,86 m³

KUBATURBERECHNUNG : NEUBAU