



WOHN - GESCHÄFTSHÄUSER  
ANTONSPLATZ, DRESDEN

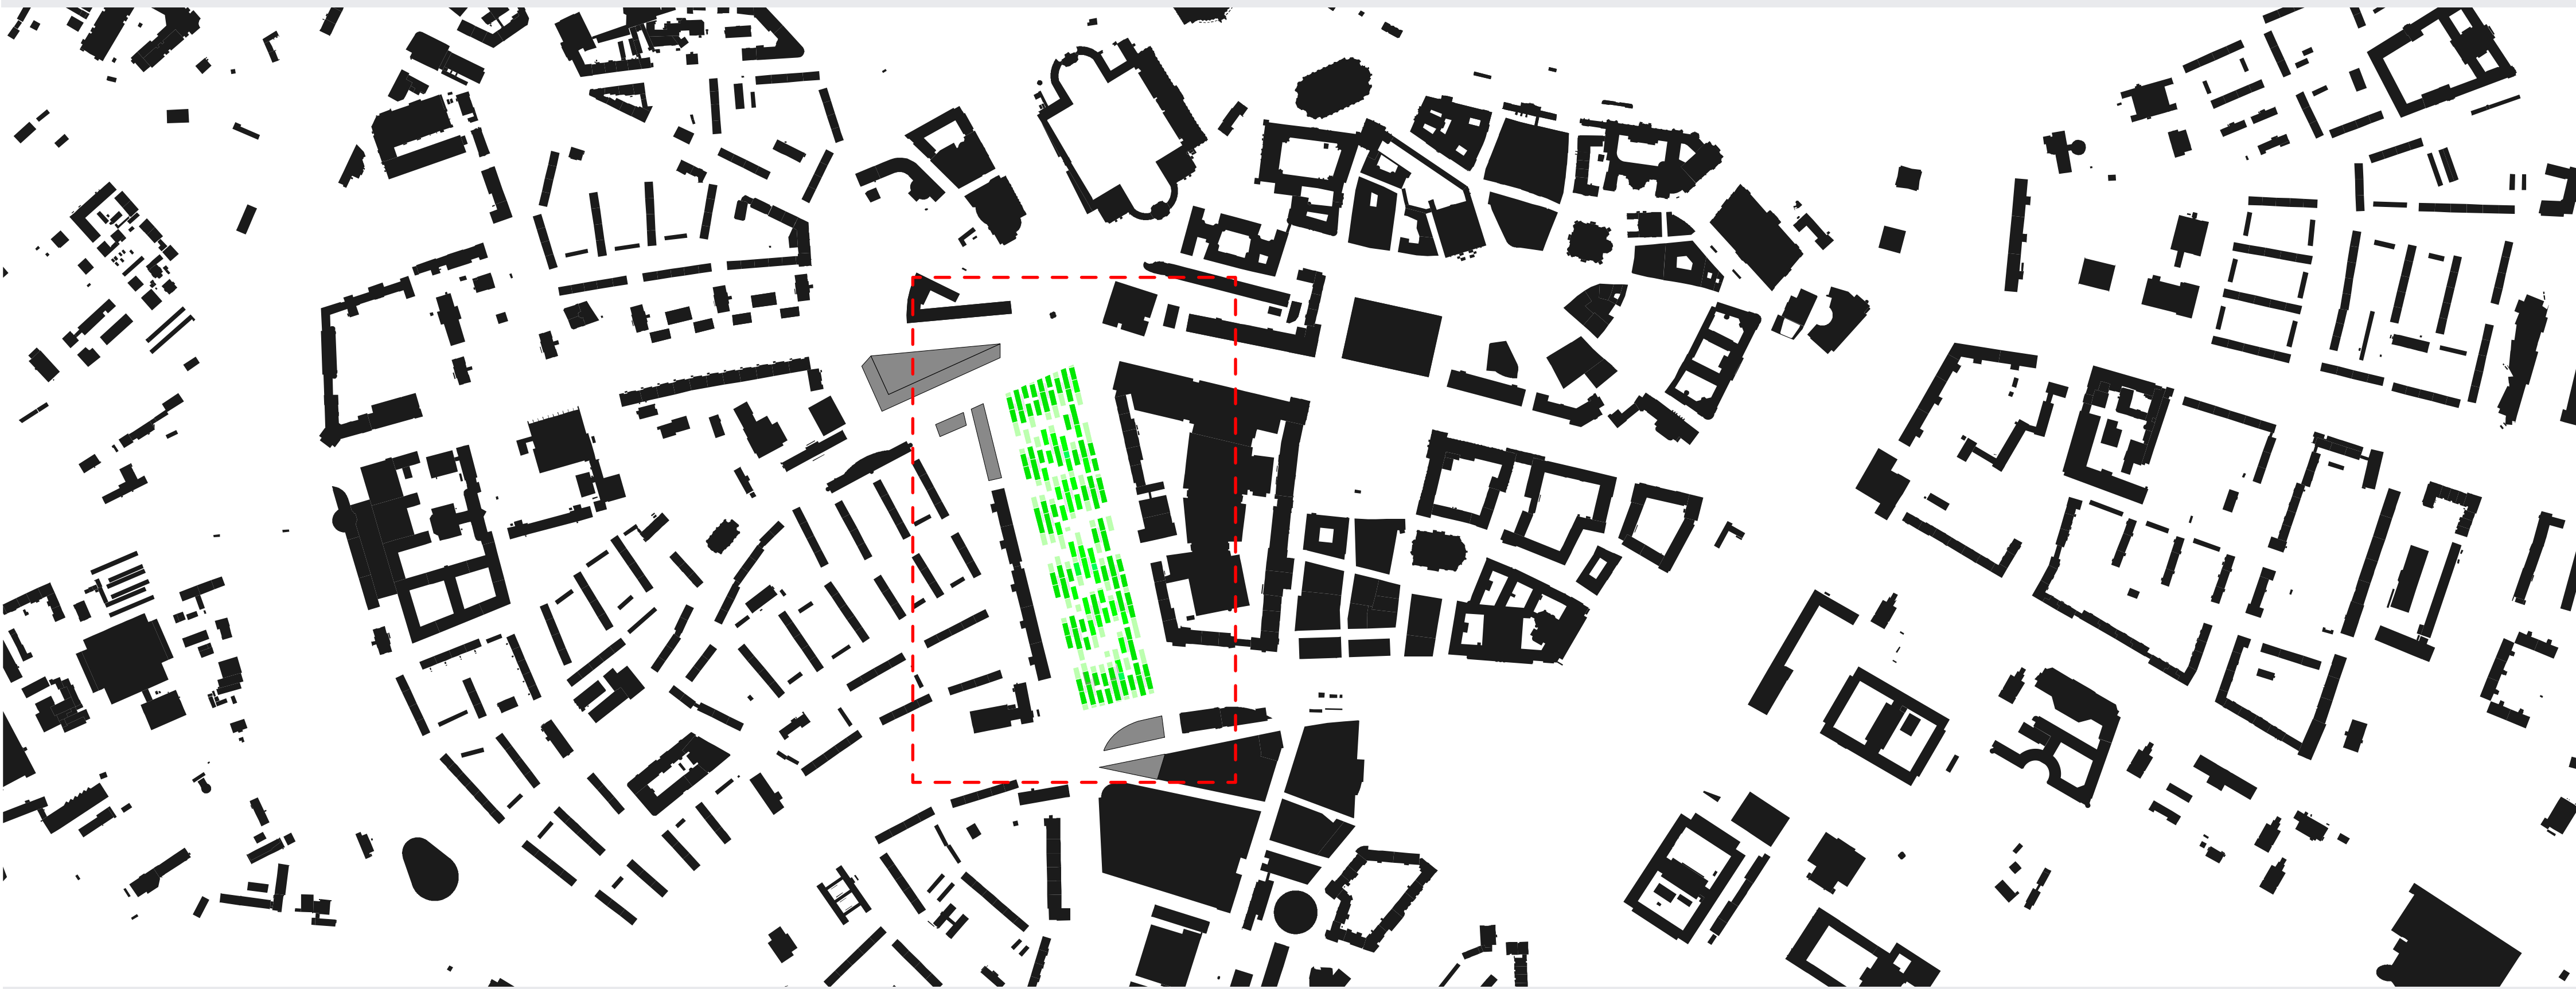

LAGEPLAN 1:1 2500

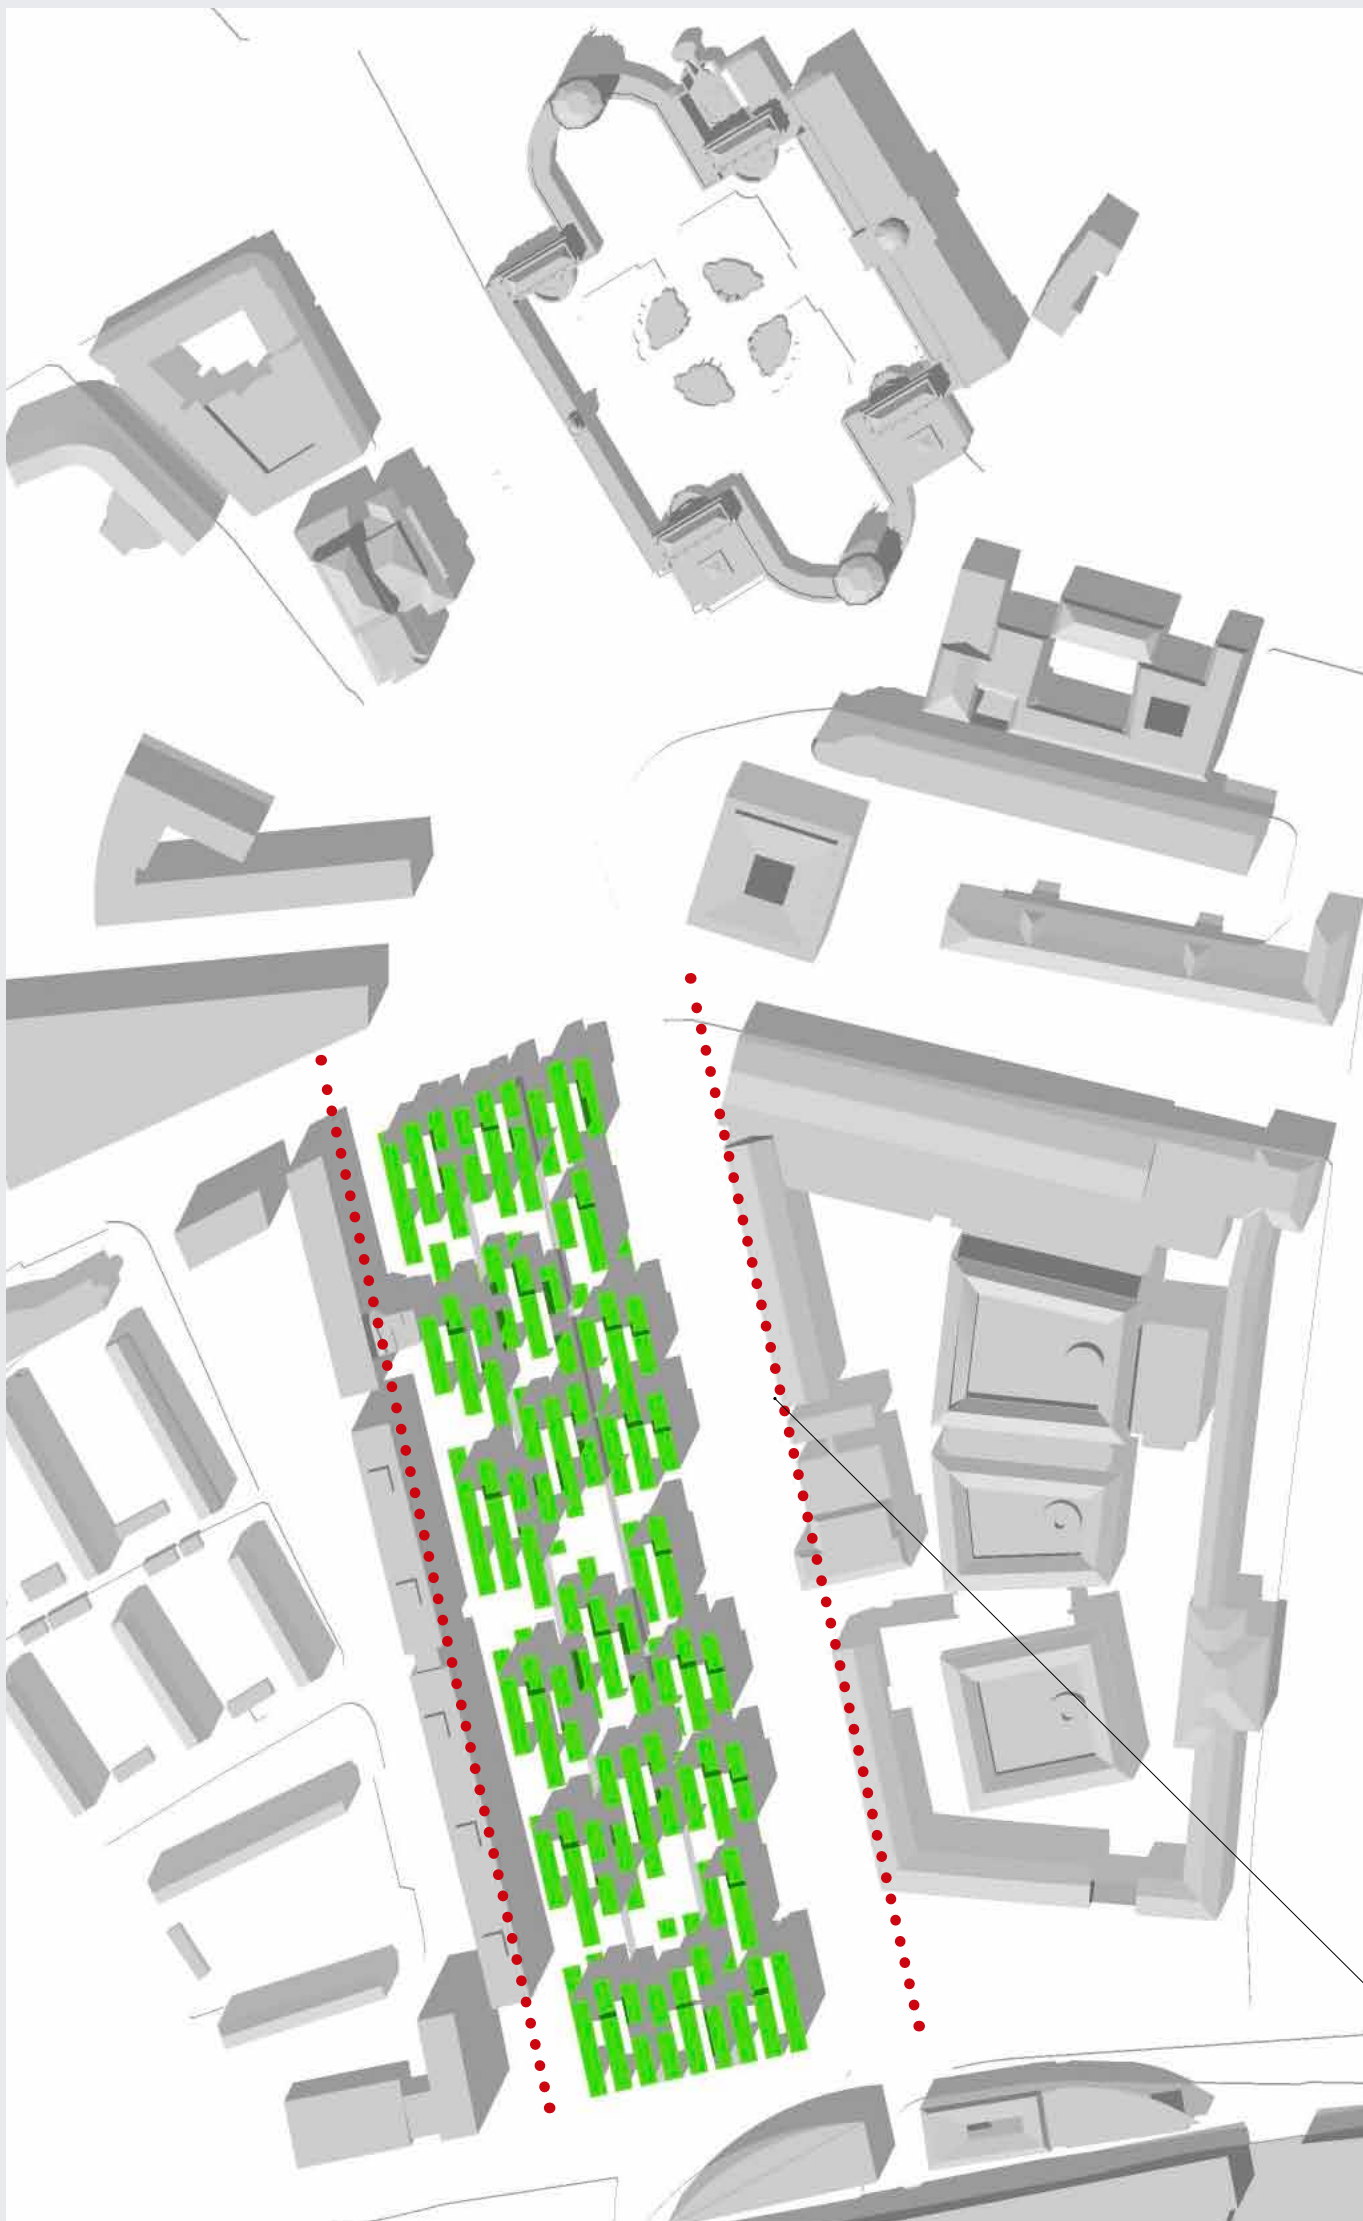

GRÜNE BAND  
GRÜNE TERRASSE  
GRÜNE + FASSADE  
GRÜNE FLÄCHE EG

HÖHE DICHTE  
STRUKTUR  
2 SCHEIBEN HAUS  
+  
3 SCHEIBEN HAUS

RESPEKT UND  
SENSIBILITÄT  
MIT DEM KONTEXT

VERFOLGUNG DES RAUM  
KANTES MIT LINEAREN  
GEBÄUDE

