

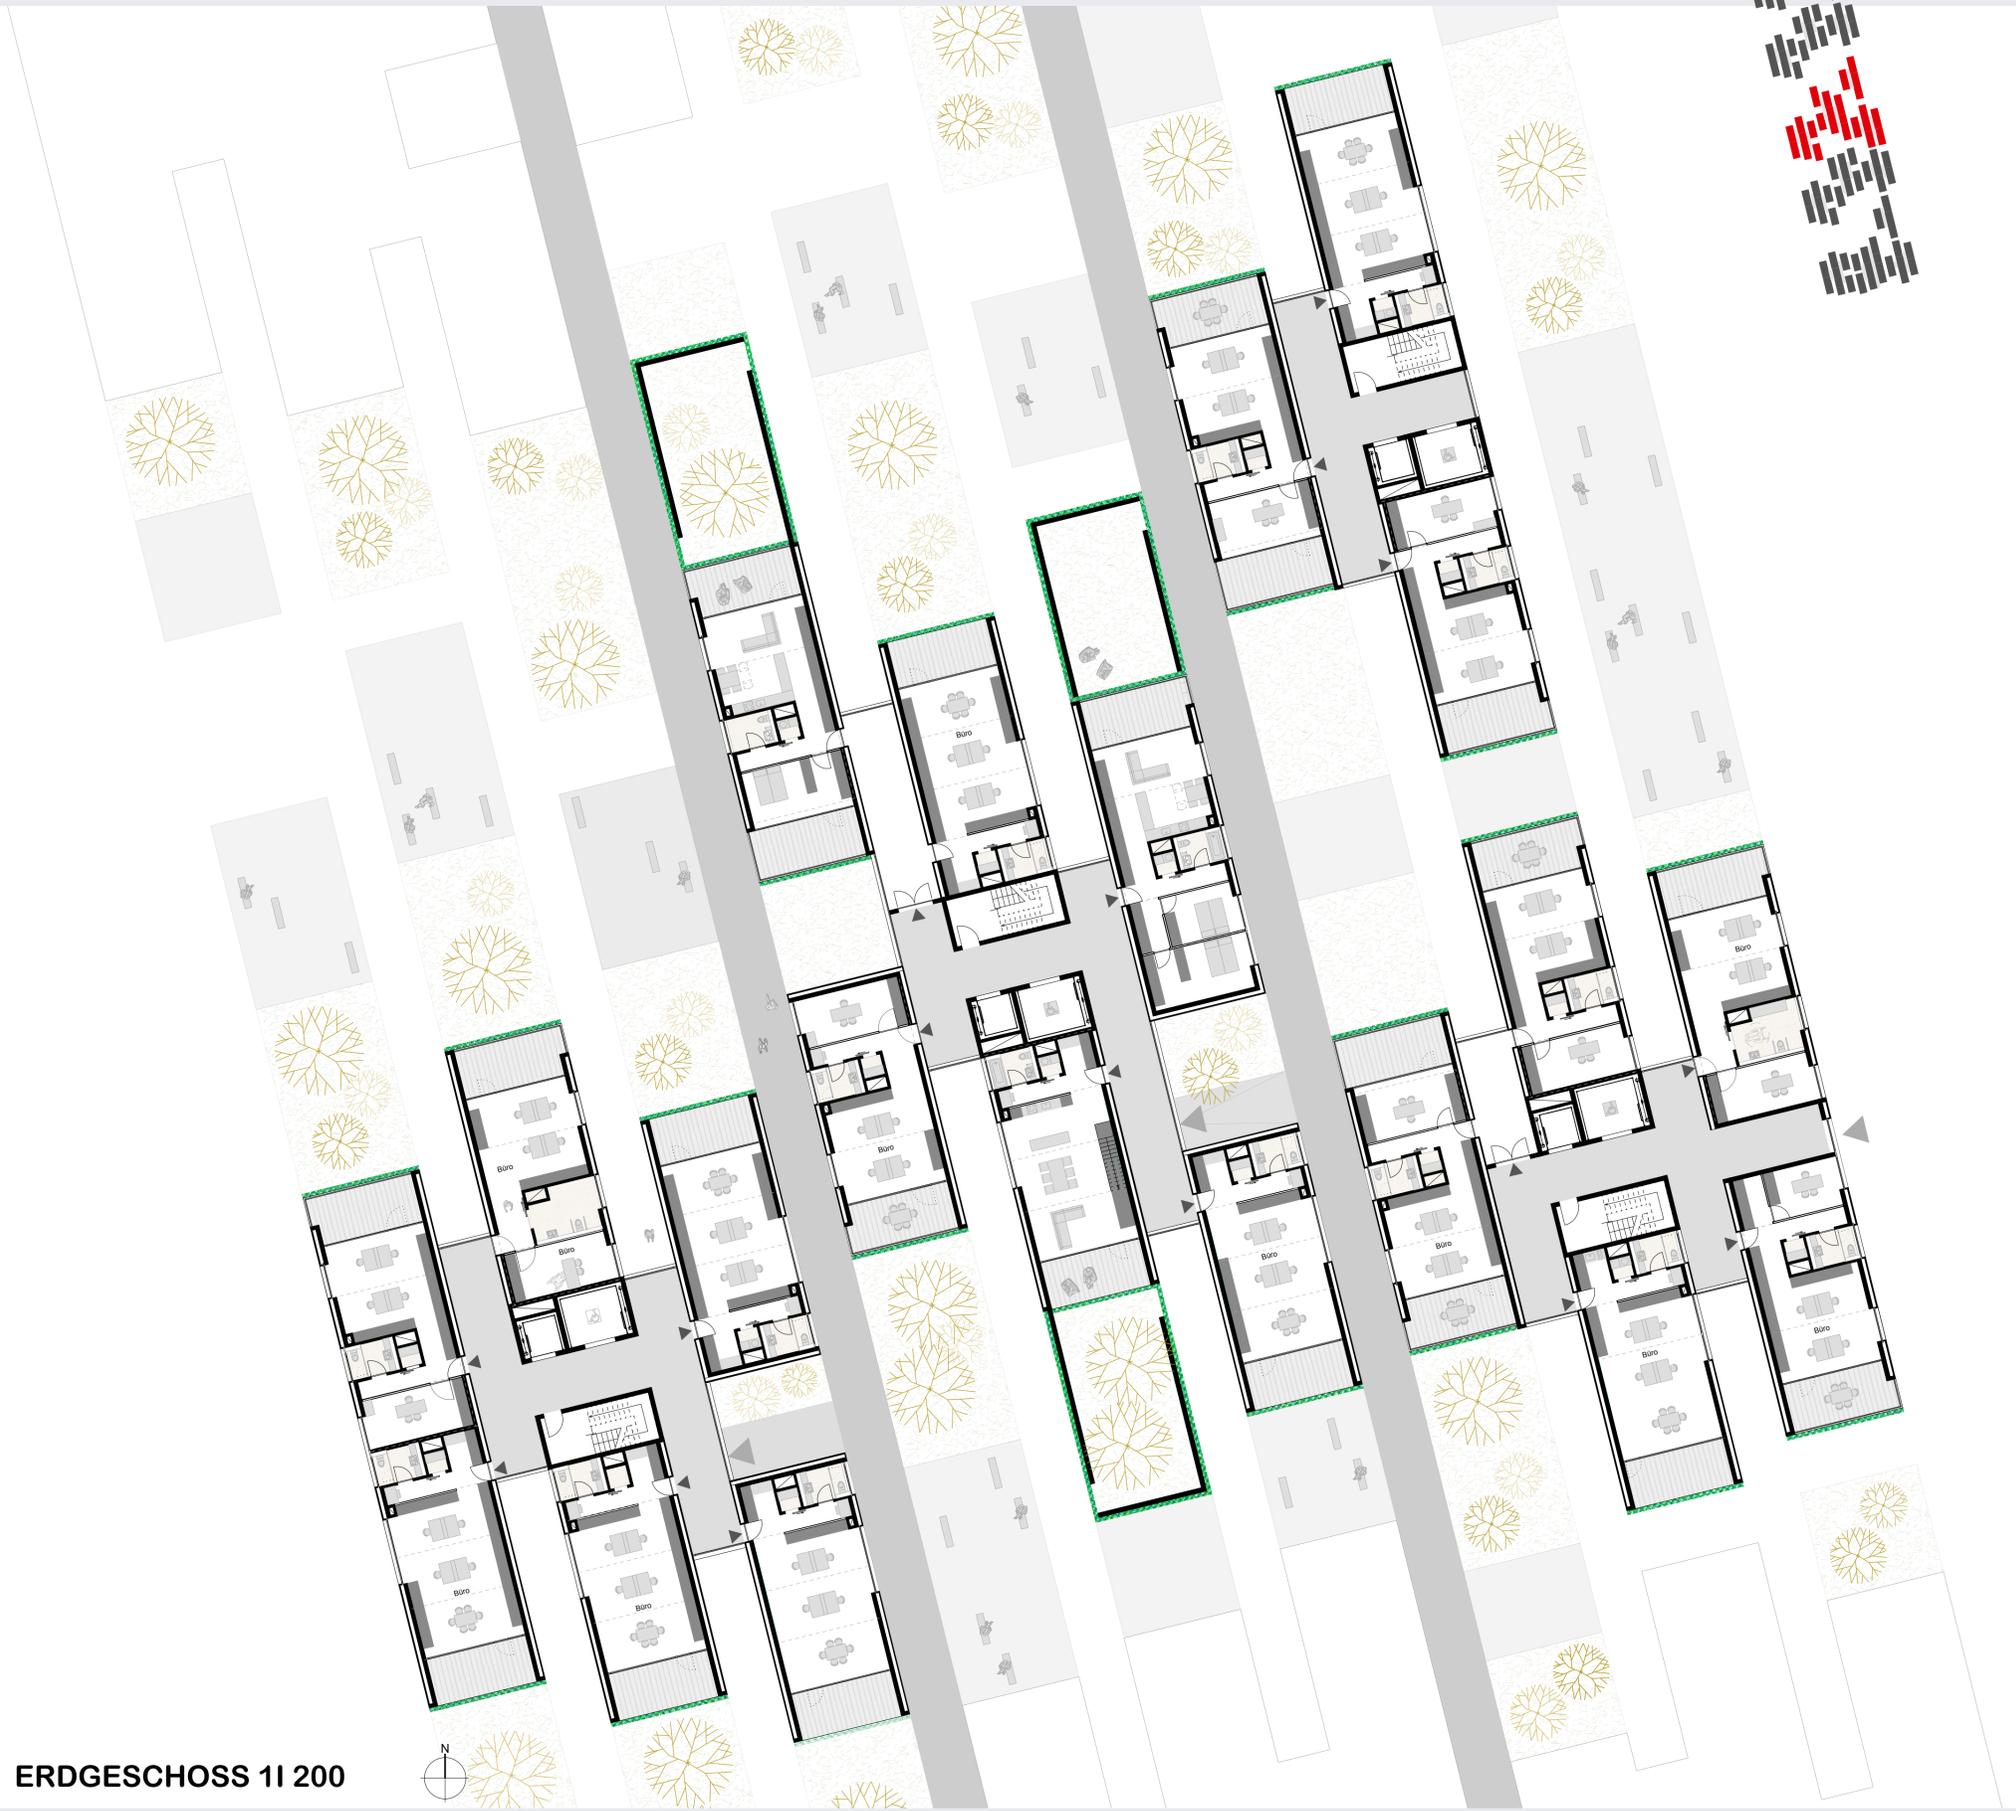


WOHN - GESCHÄFTSHÄUSER
ANTONSPLATZ, DRESDEN

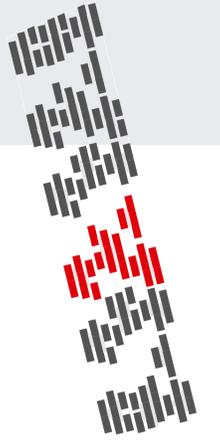


ERDGESCHOSS 1 | 200

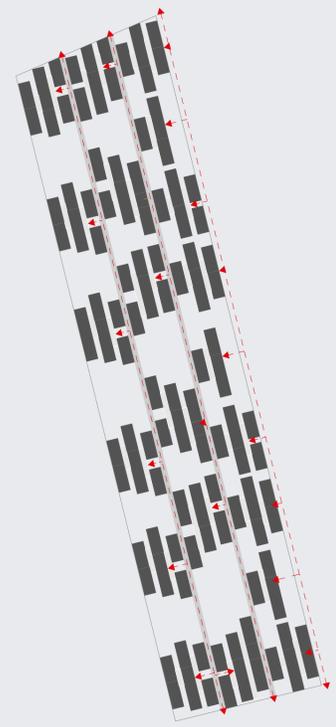


**HAUPTFUSSWEGE
UND EINGÄNGE
IM ERDGESCHOSS**



**DURCHQUERUNG
ZWISCHEN
WOHNGEBIET UND
INNESTADT DURCH DIE
GRÜNE UND PLÄTZE**

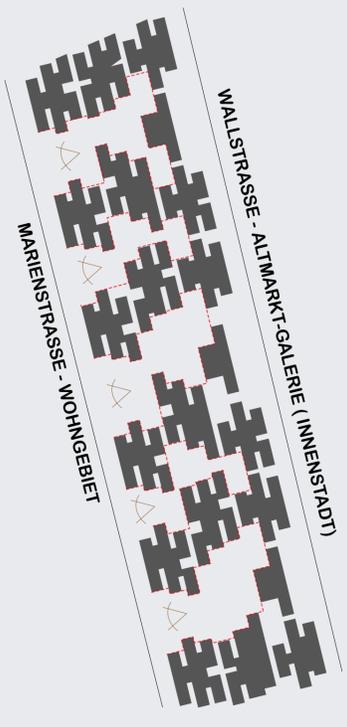

**INNENHÖFE RICHTUNG
WOHNGEBIET
ORIENTIERT UND
GESCHLOSSEN AN DER
INNESTADT SEITE**

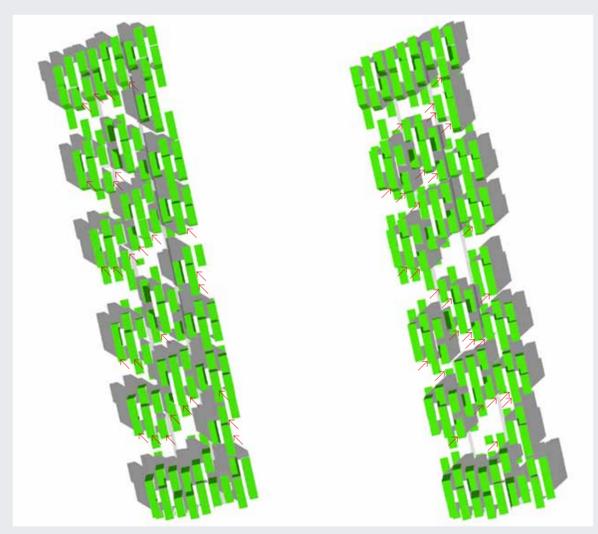

**SONNENSTUDIE
VORMITTAG**

**SONNENSTUDIE
NACHMITTAG**