



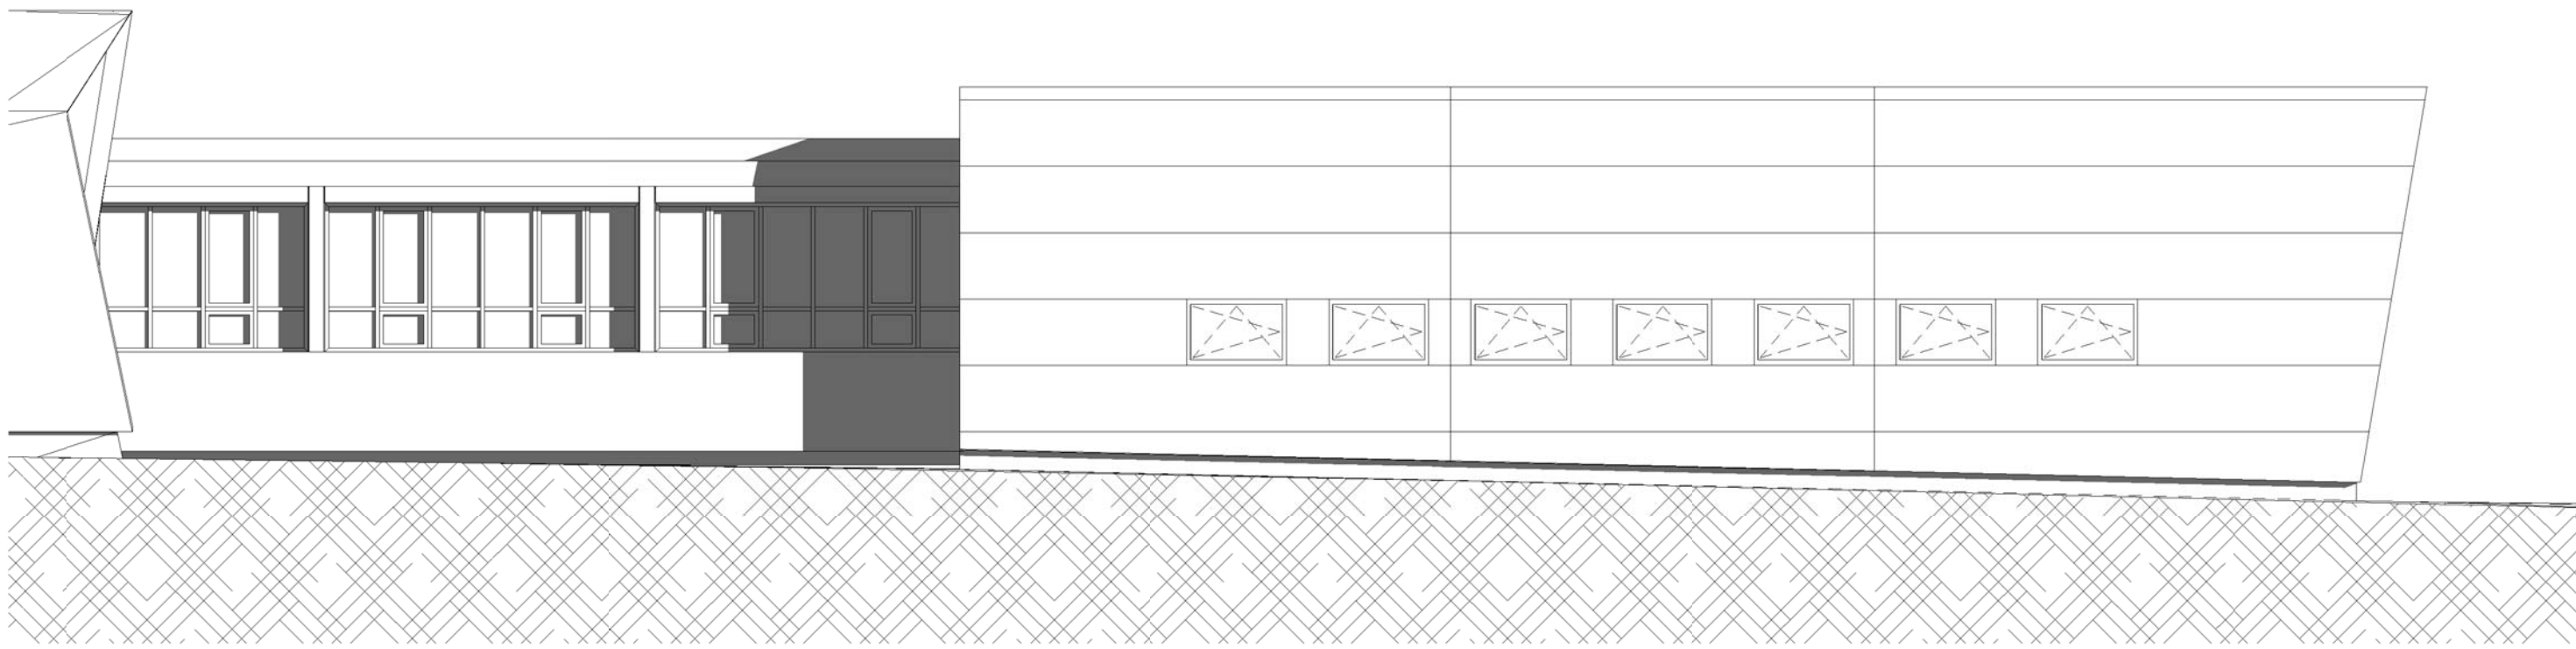

Ansicht von Norden


M 1 : 100

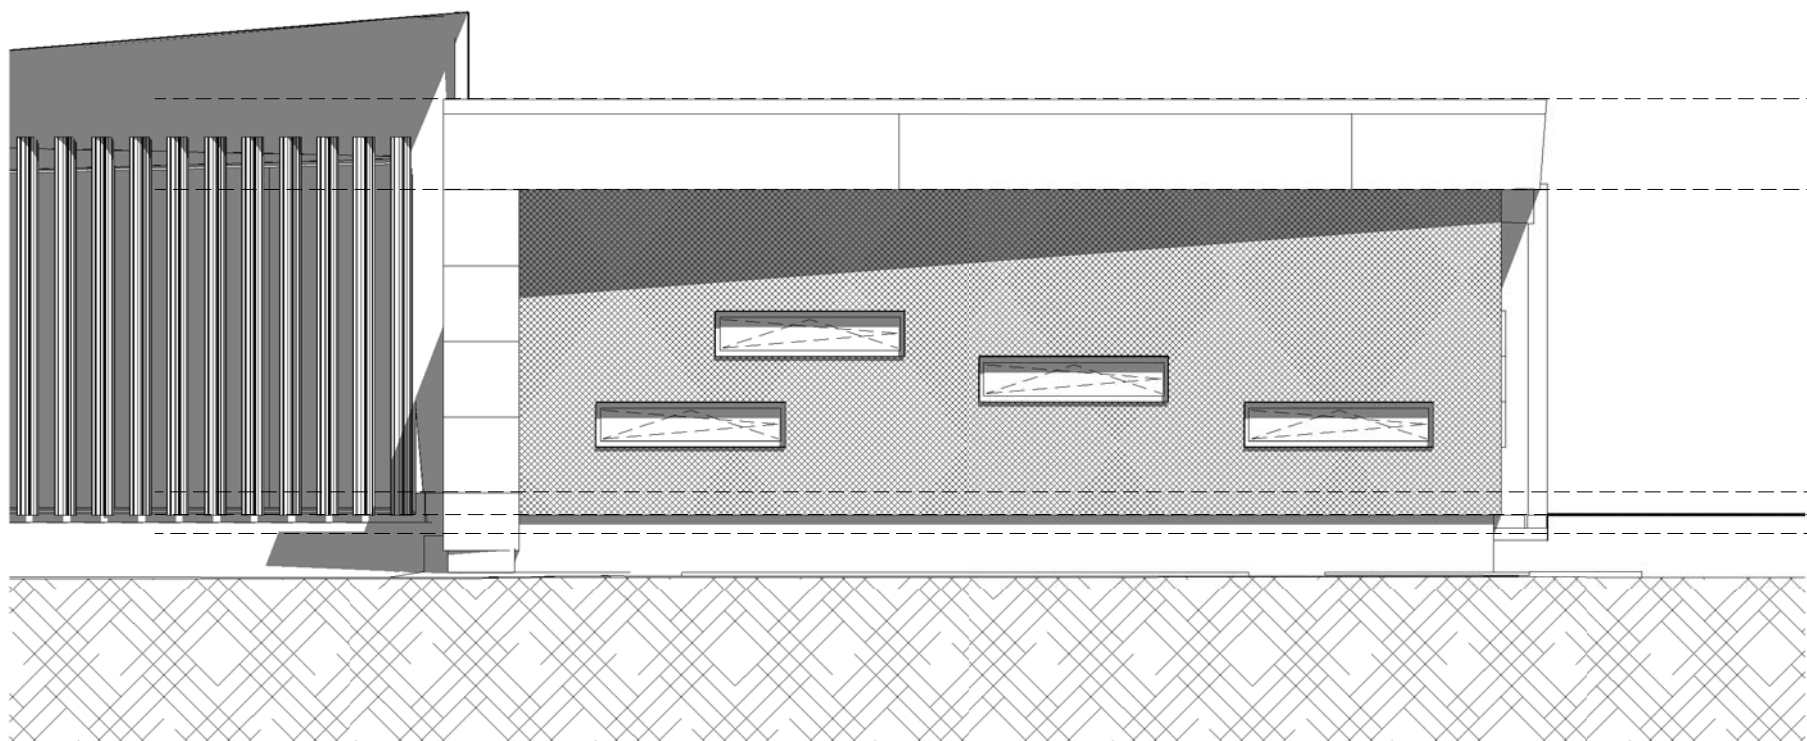

Ansicht von West


M 1 : 100

- 5.50 OK Attika
- 4.30 UK Dach
- 30 OK Sockel
- 0 Erdgeschoss
- 25 UK Platte

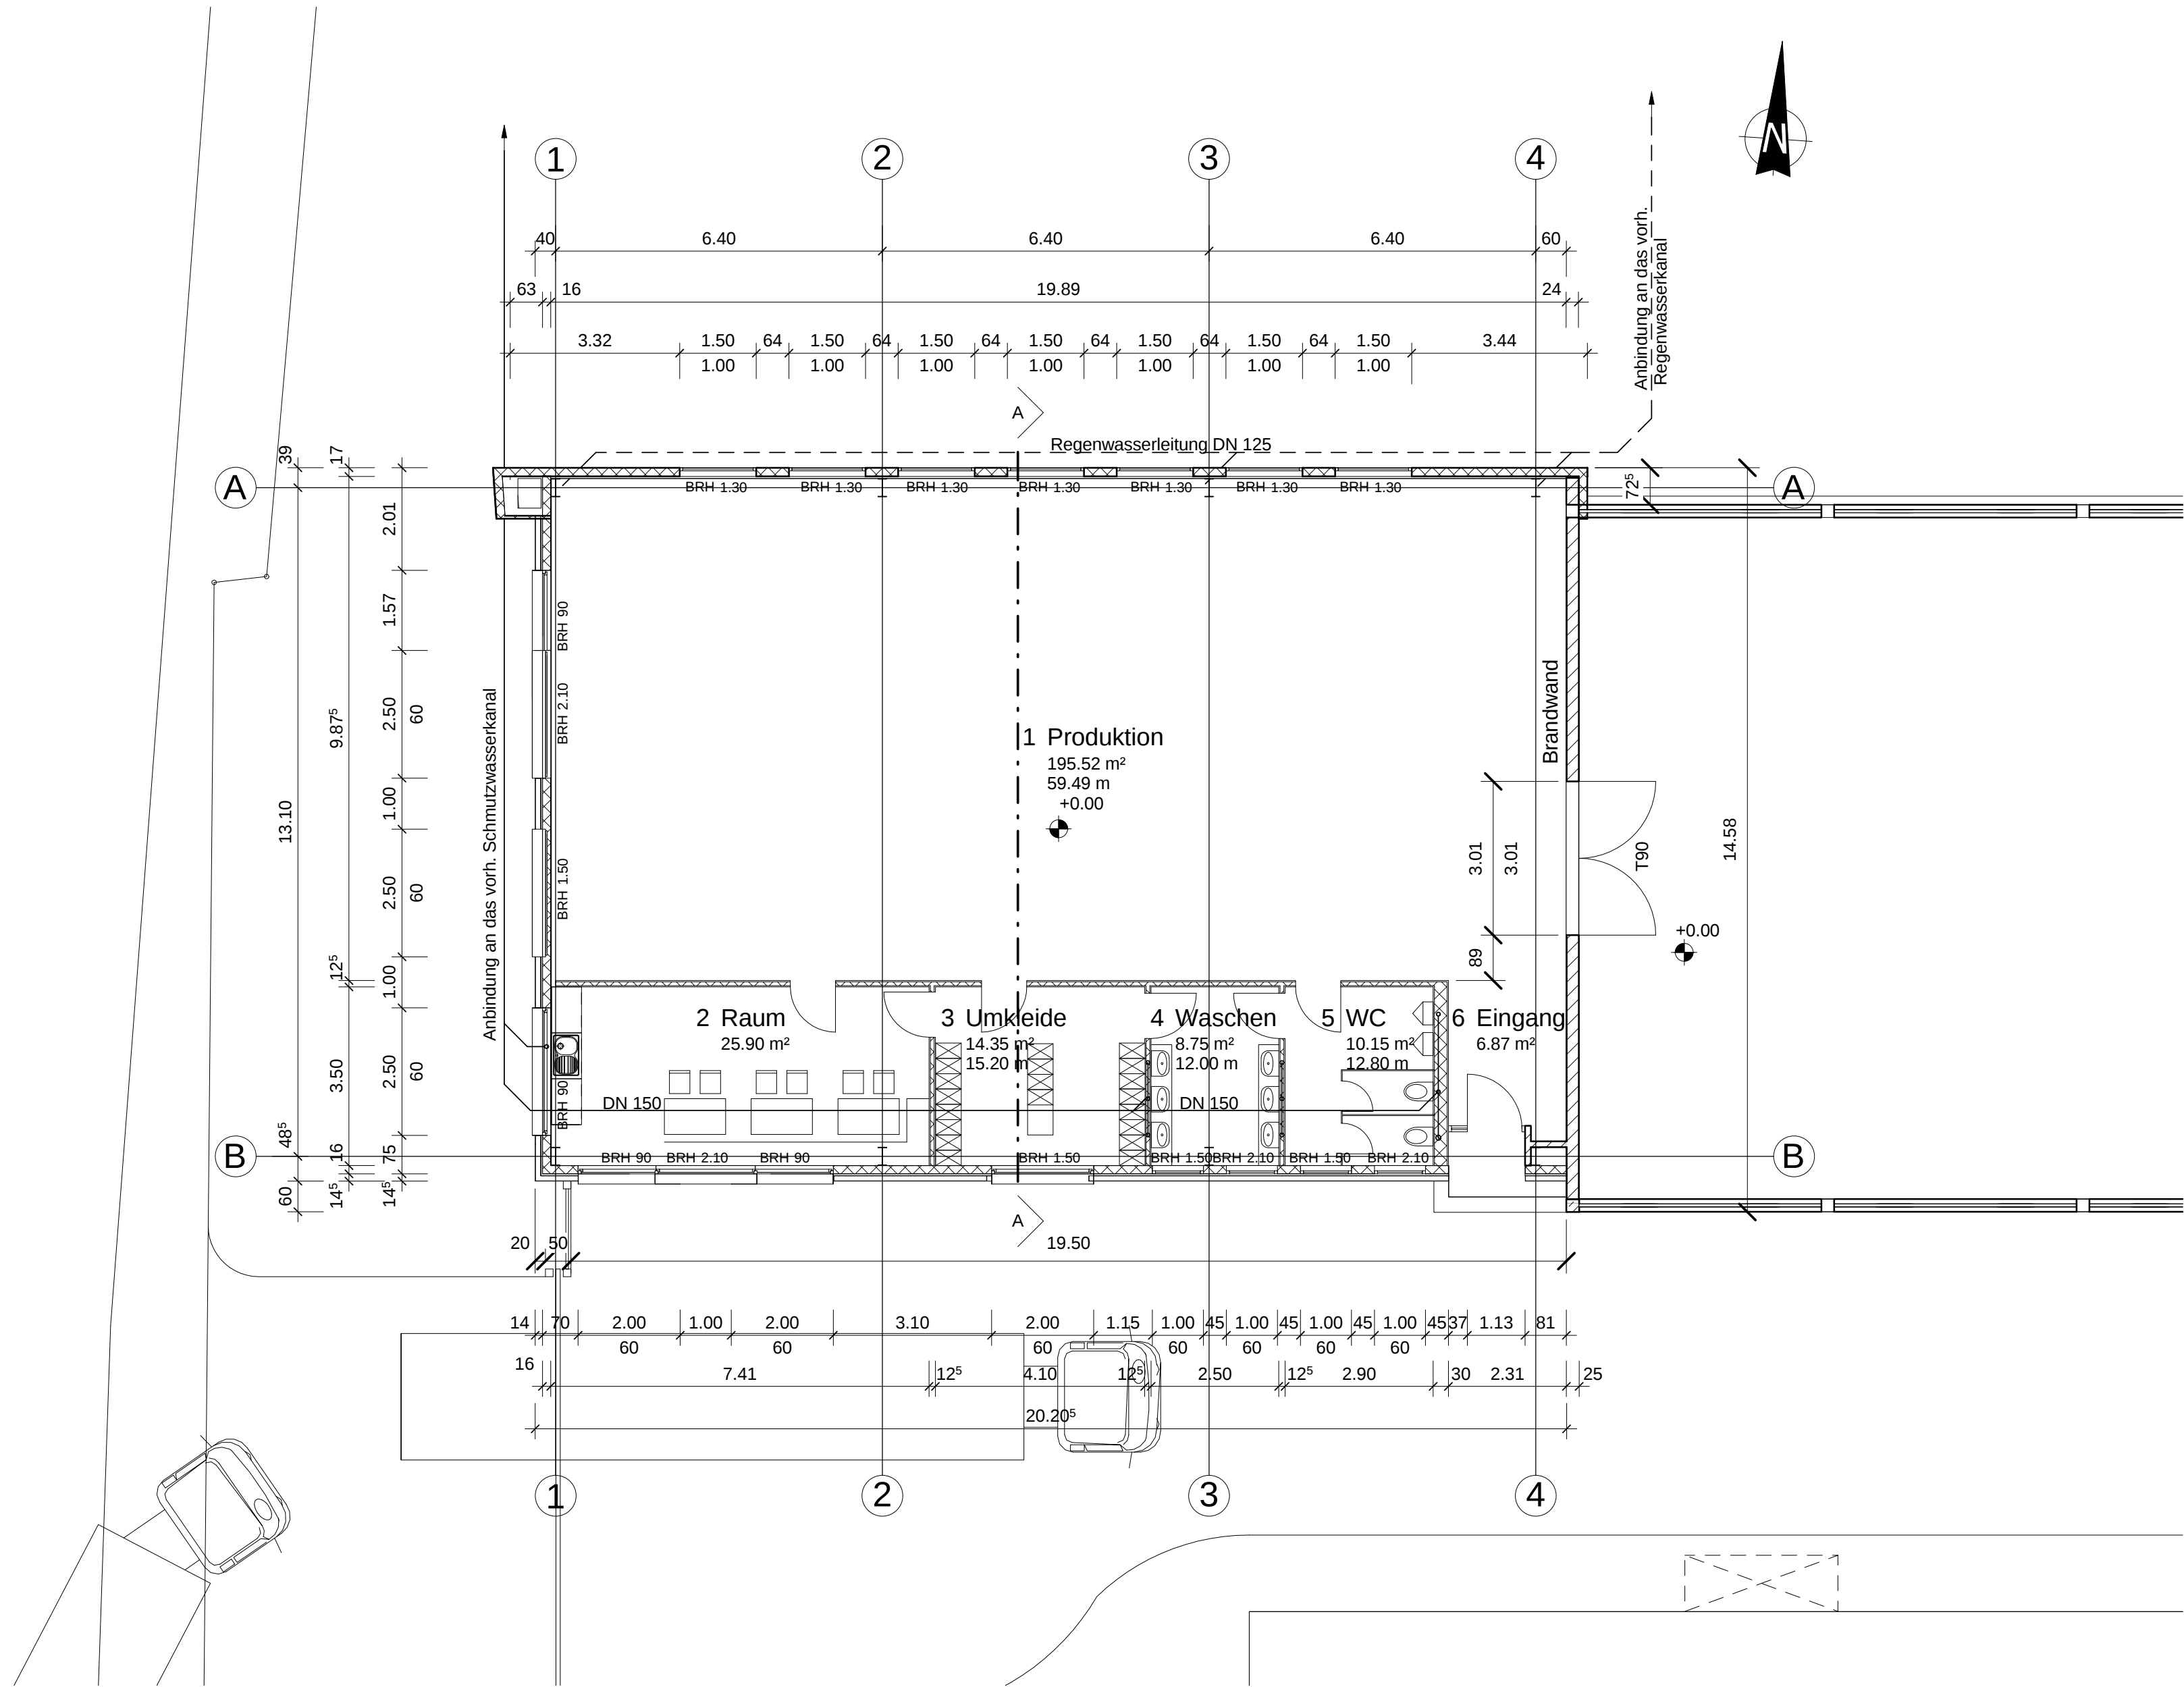

Grundriss

M 1 : 100

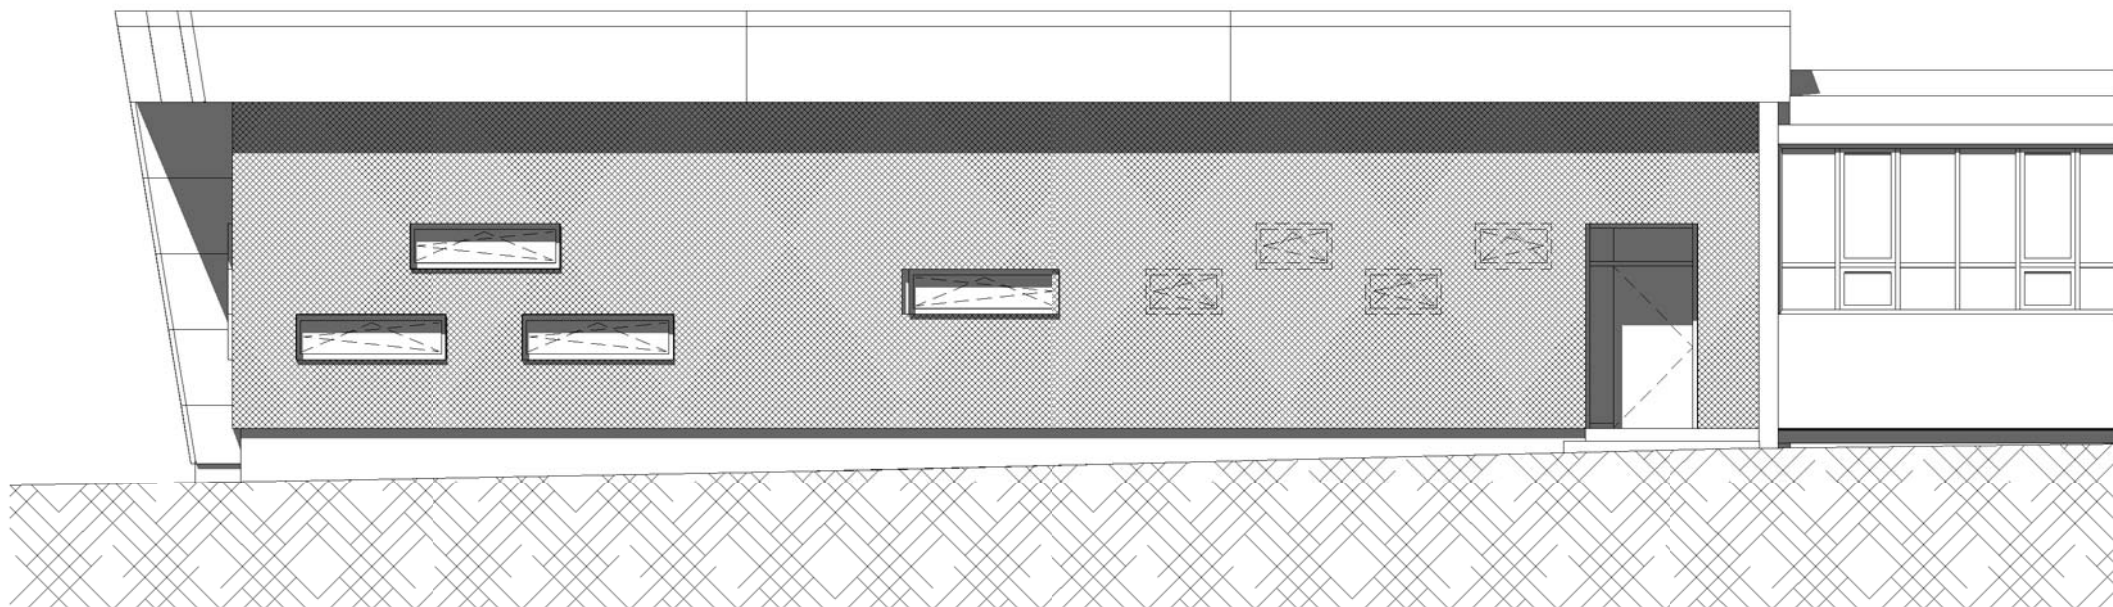

Süd

M 1 : 100

- 5.50 OK Attika
- 4.30 UK Dach
- 30 OK Sockel
- 0 Erdgeschoss
- 1.05 UK Fundament

Schnitt A-A

M 1 : 100

NACHBARN

|                                   |            |
|-----------------------------------|------------|
| Reich GmbH + Co. KG Mellrichstadt | 2843       |
| Bittorf GmbH & Co. KG             | 2860, 2866 |

Projekt **Anbau Fräserei**

Industriestraße 13  
97638 Mellrichstadt

Bauherr **Weihrauch & Weihrauch GmbH & Co. KG**

Industriestraße 13  
97638 Mellrichstadt

Plan **Grundriss, Schnitt, Ansichten**

Planverfasser  
**wukowojac architekten**  
Hauptstraße 39  
98638 Mellrichstadt  
09776 - 706123  
09776 - 706124  
mai@wuko.de

Datum 03/18/14  
Gezeichnet HV  
Geprüft  
Maßstab:

Projektnummer  
**07 - 13**  
Plangröße  
**A1 (841 mm x 594 mm)**  
Plannummer  
**E01**