



Fachdachfenster:
 Spezialanfertigung in verschiedenen Formen
 Lichtsystem für indirekte natürliche Beleuchtung
 3-fach Wärmeschutzverglasung

Umlaufende Kiesschüttung
 Rinnenleitsystem gegen anstauendes Regenwasser
 Umlaufende Dämmkeile
 überlappender Polymehrbreitmehrbahn (Ziaggl) mit Fensteranschluss

Glaszwischenbau:
 Wandaufbau:
 Pfosten-Riegel Konstruktion
 Deckenleuchten Aluminium, Rechteckig
 ohne Struktur, Verdeckt verschraubt
 Übergang zum Glasdachaufbau
 Stahlhalterungsprofil mit Giegeleinsatz
 für Lastaufnahme
 Ergänzbarkeit:
 Sonnenschutzschrauben aus Aluminium
 Oder austauschbare Verschattungselemente zwischen den Profilen

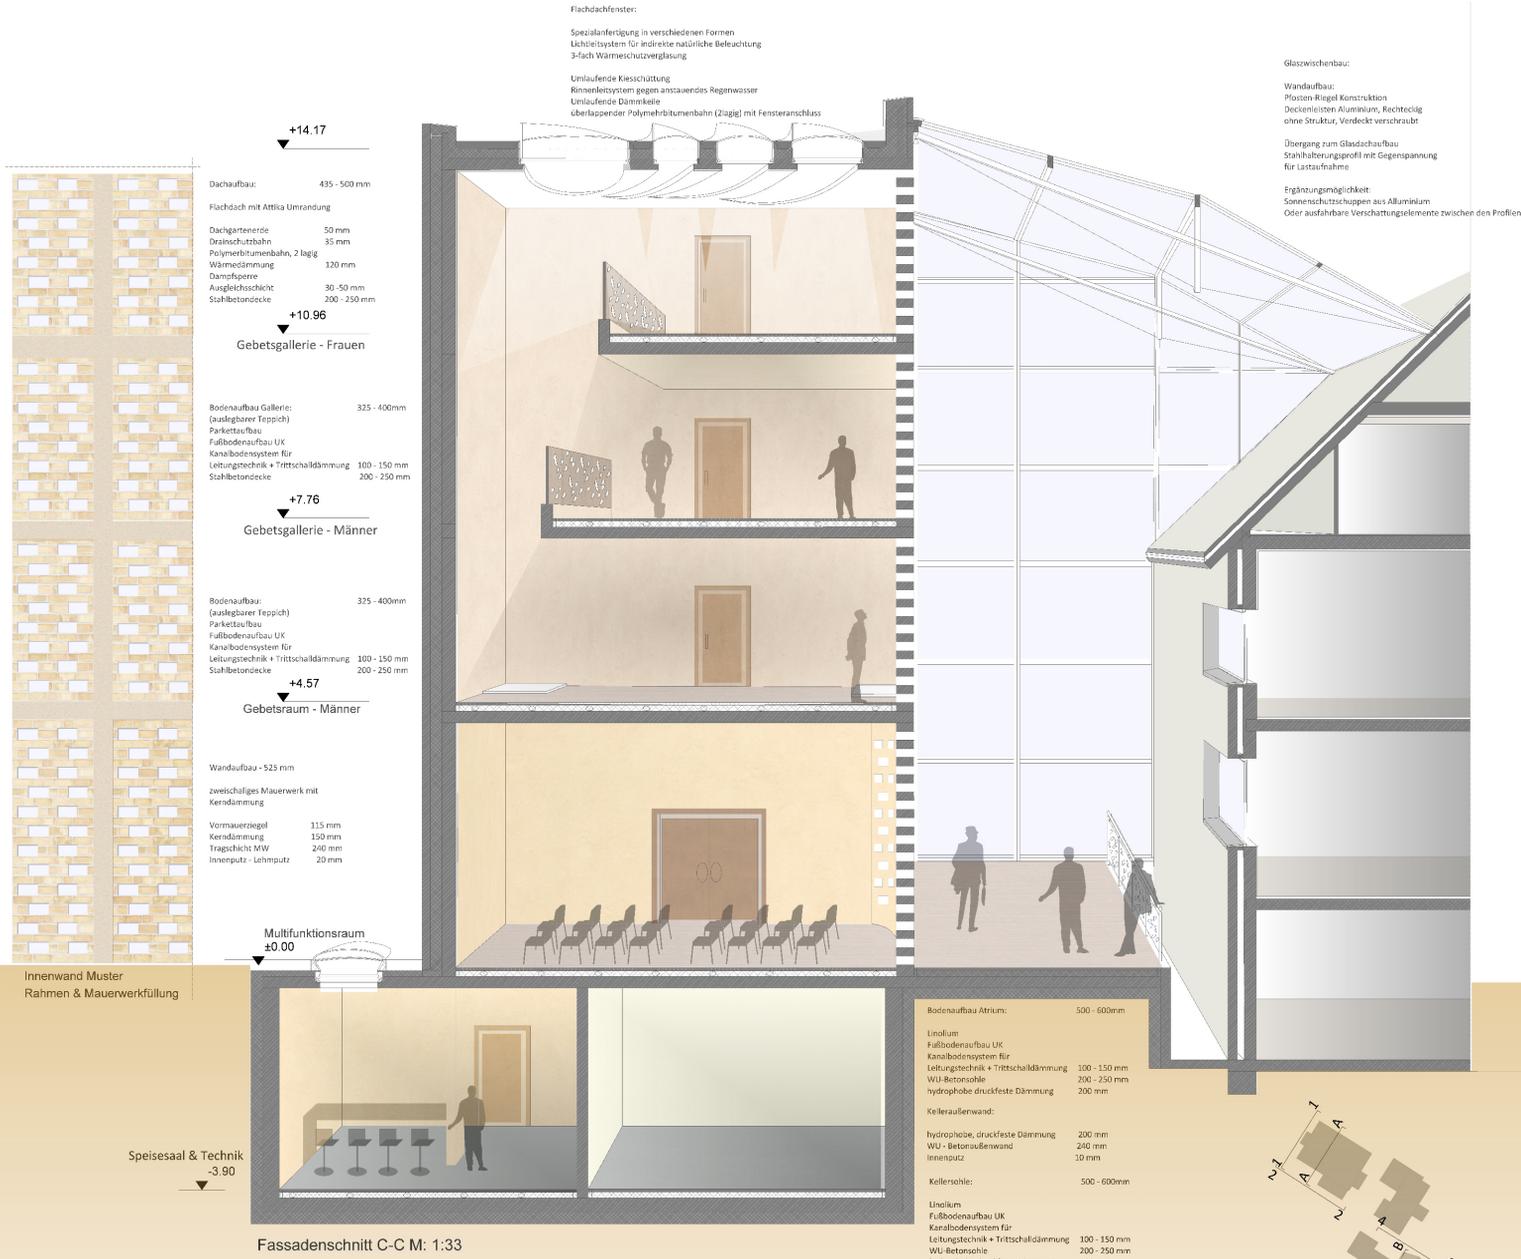

Fassadenschnitt C-C M: 1:33

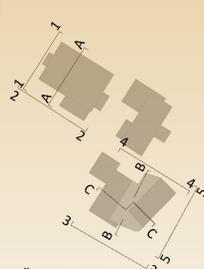

Übersicht o.M.

