


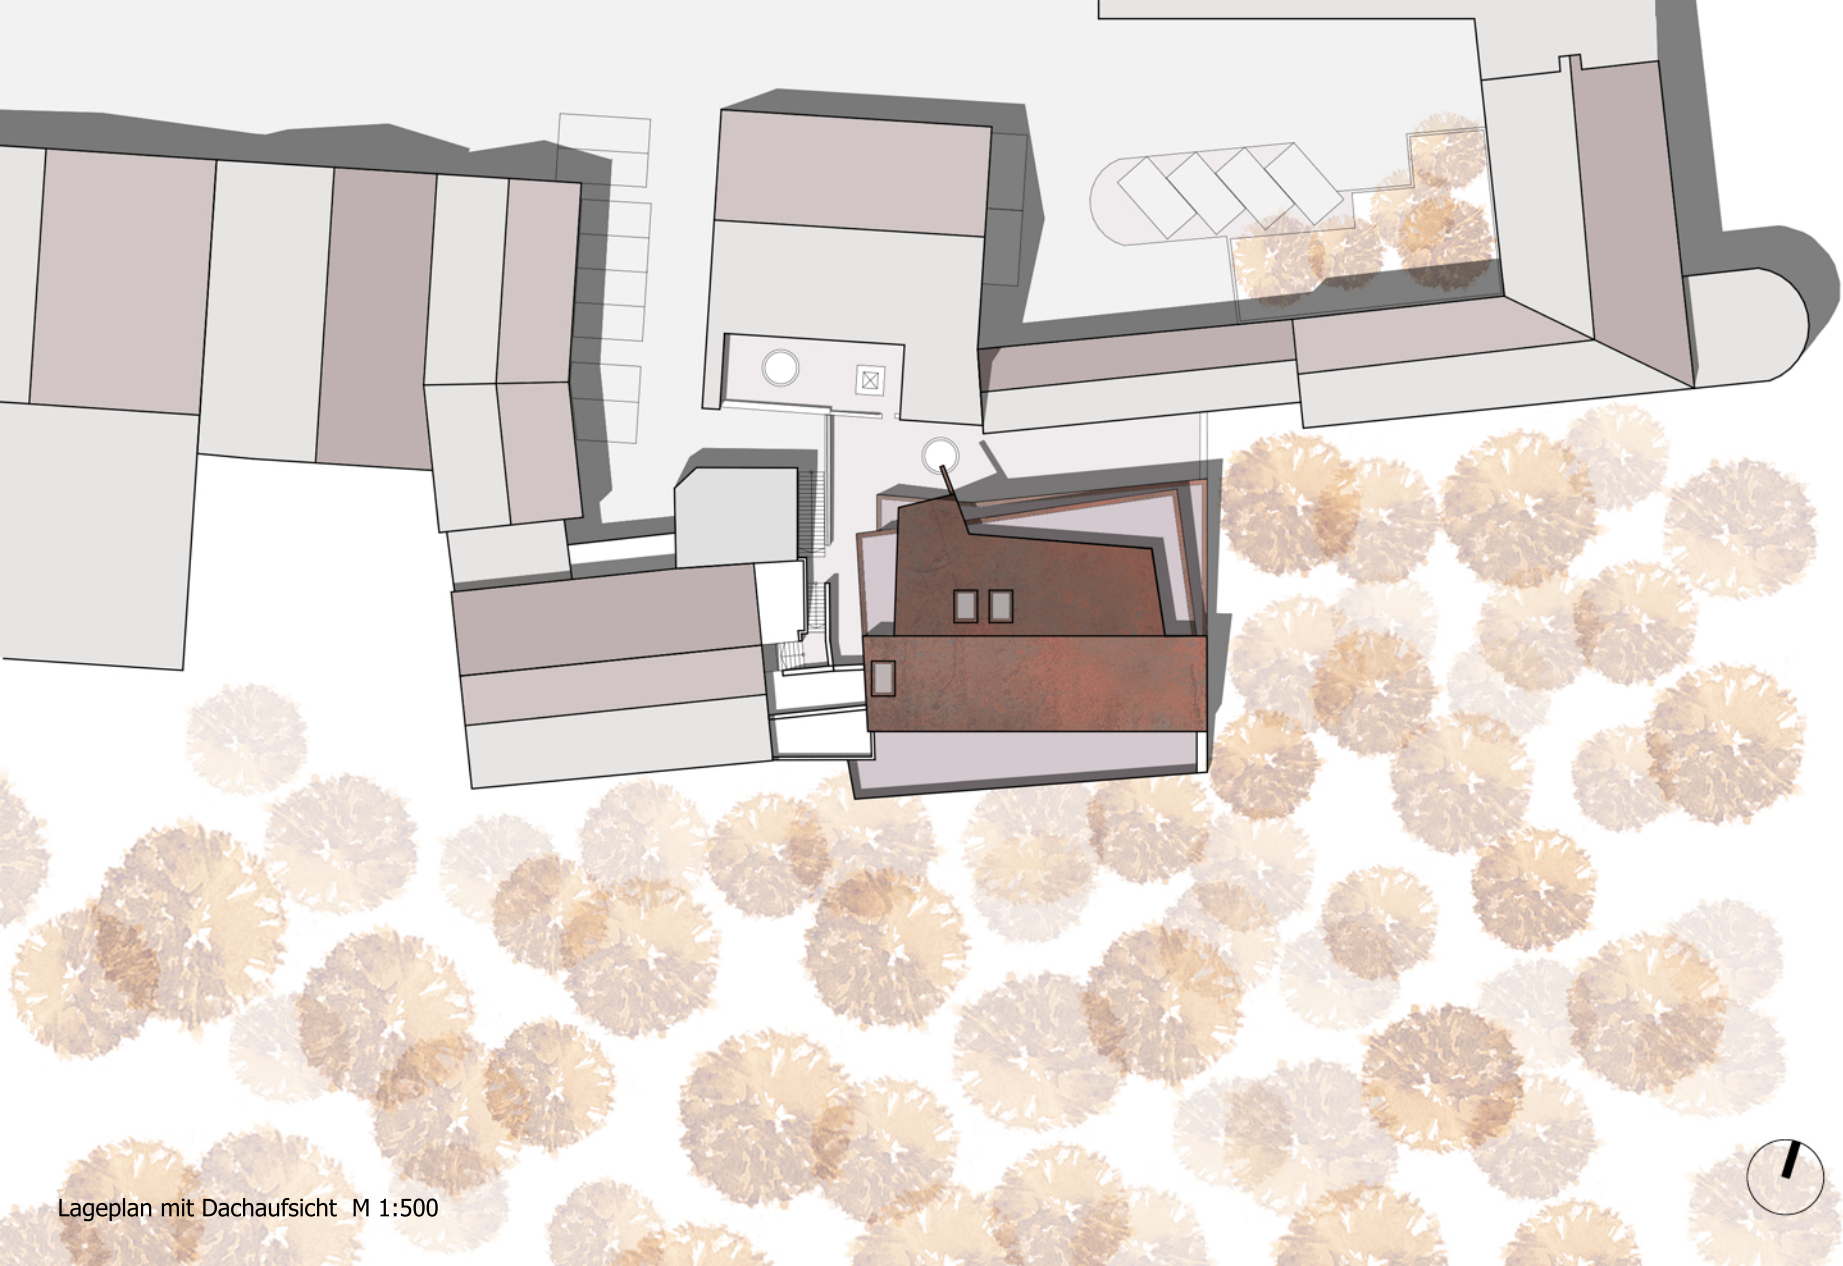

Lageplan mit Dachaufsicht M 1:500