


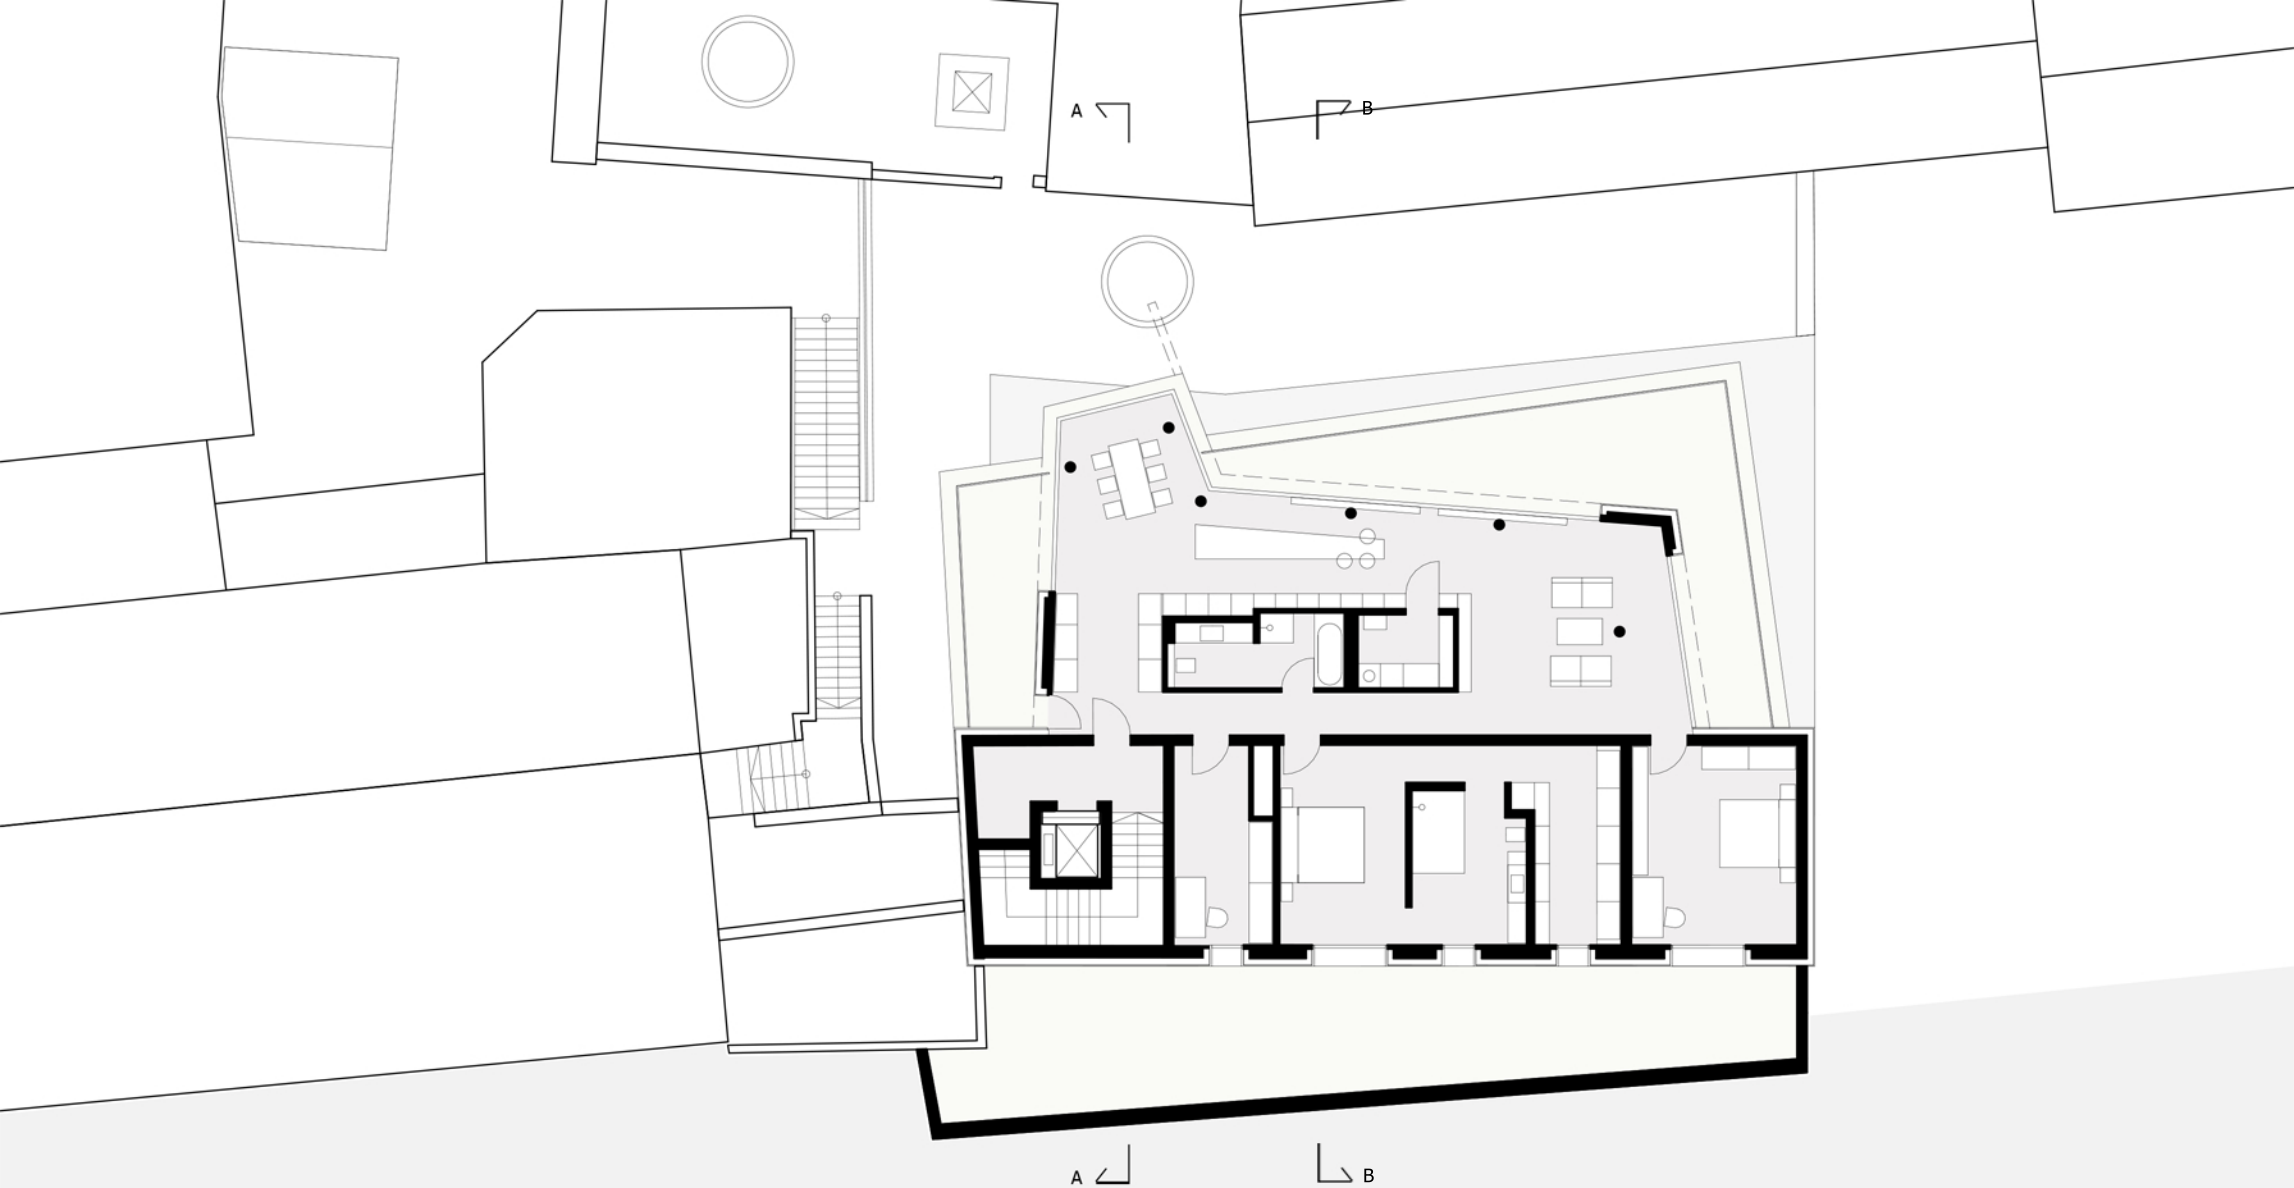

Grundriss zweites Obergeschoss M 1:200