


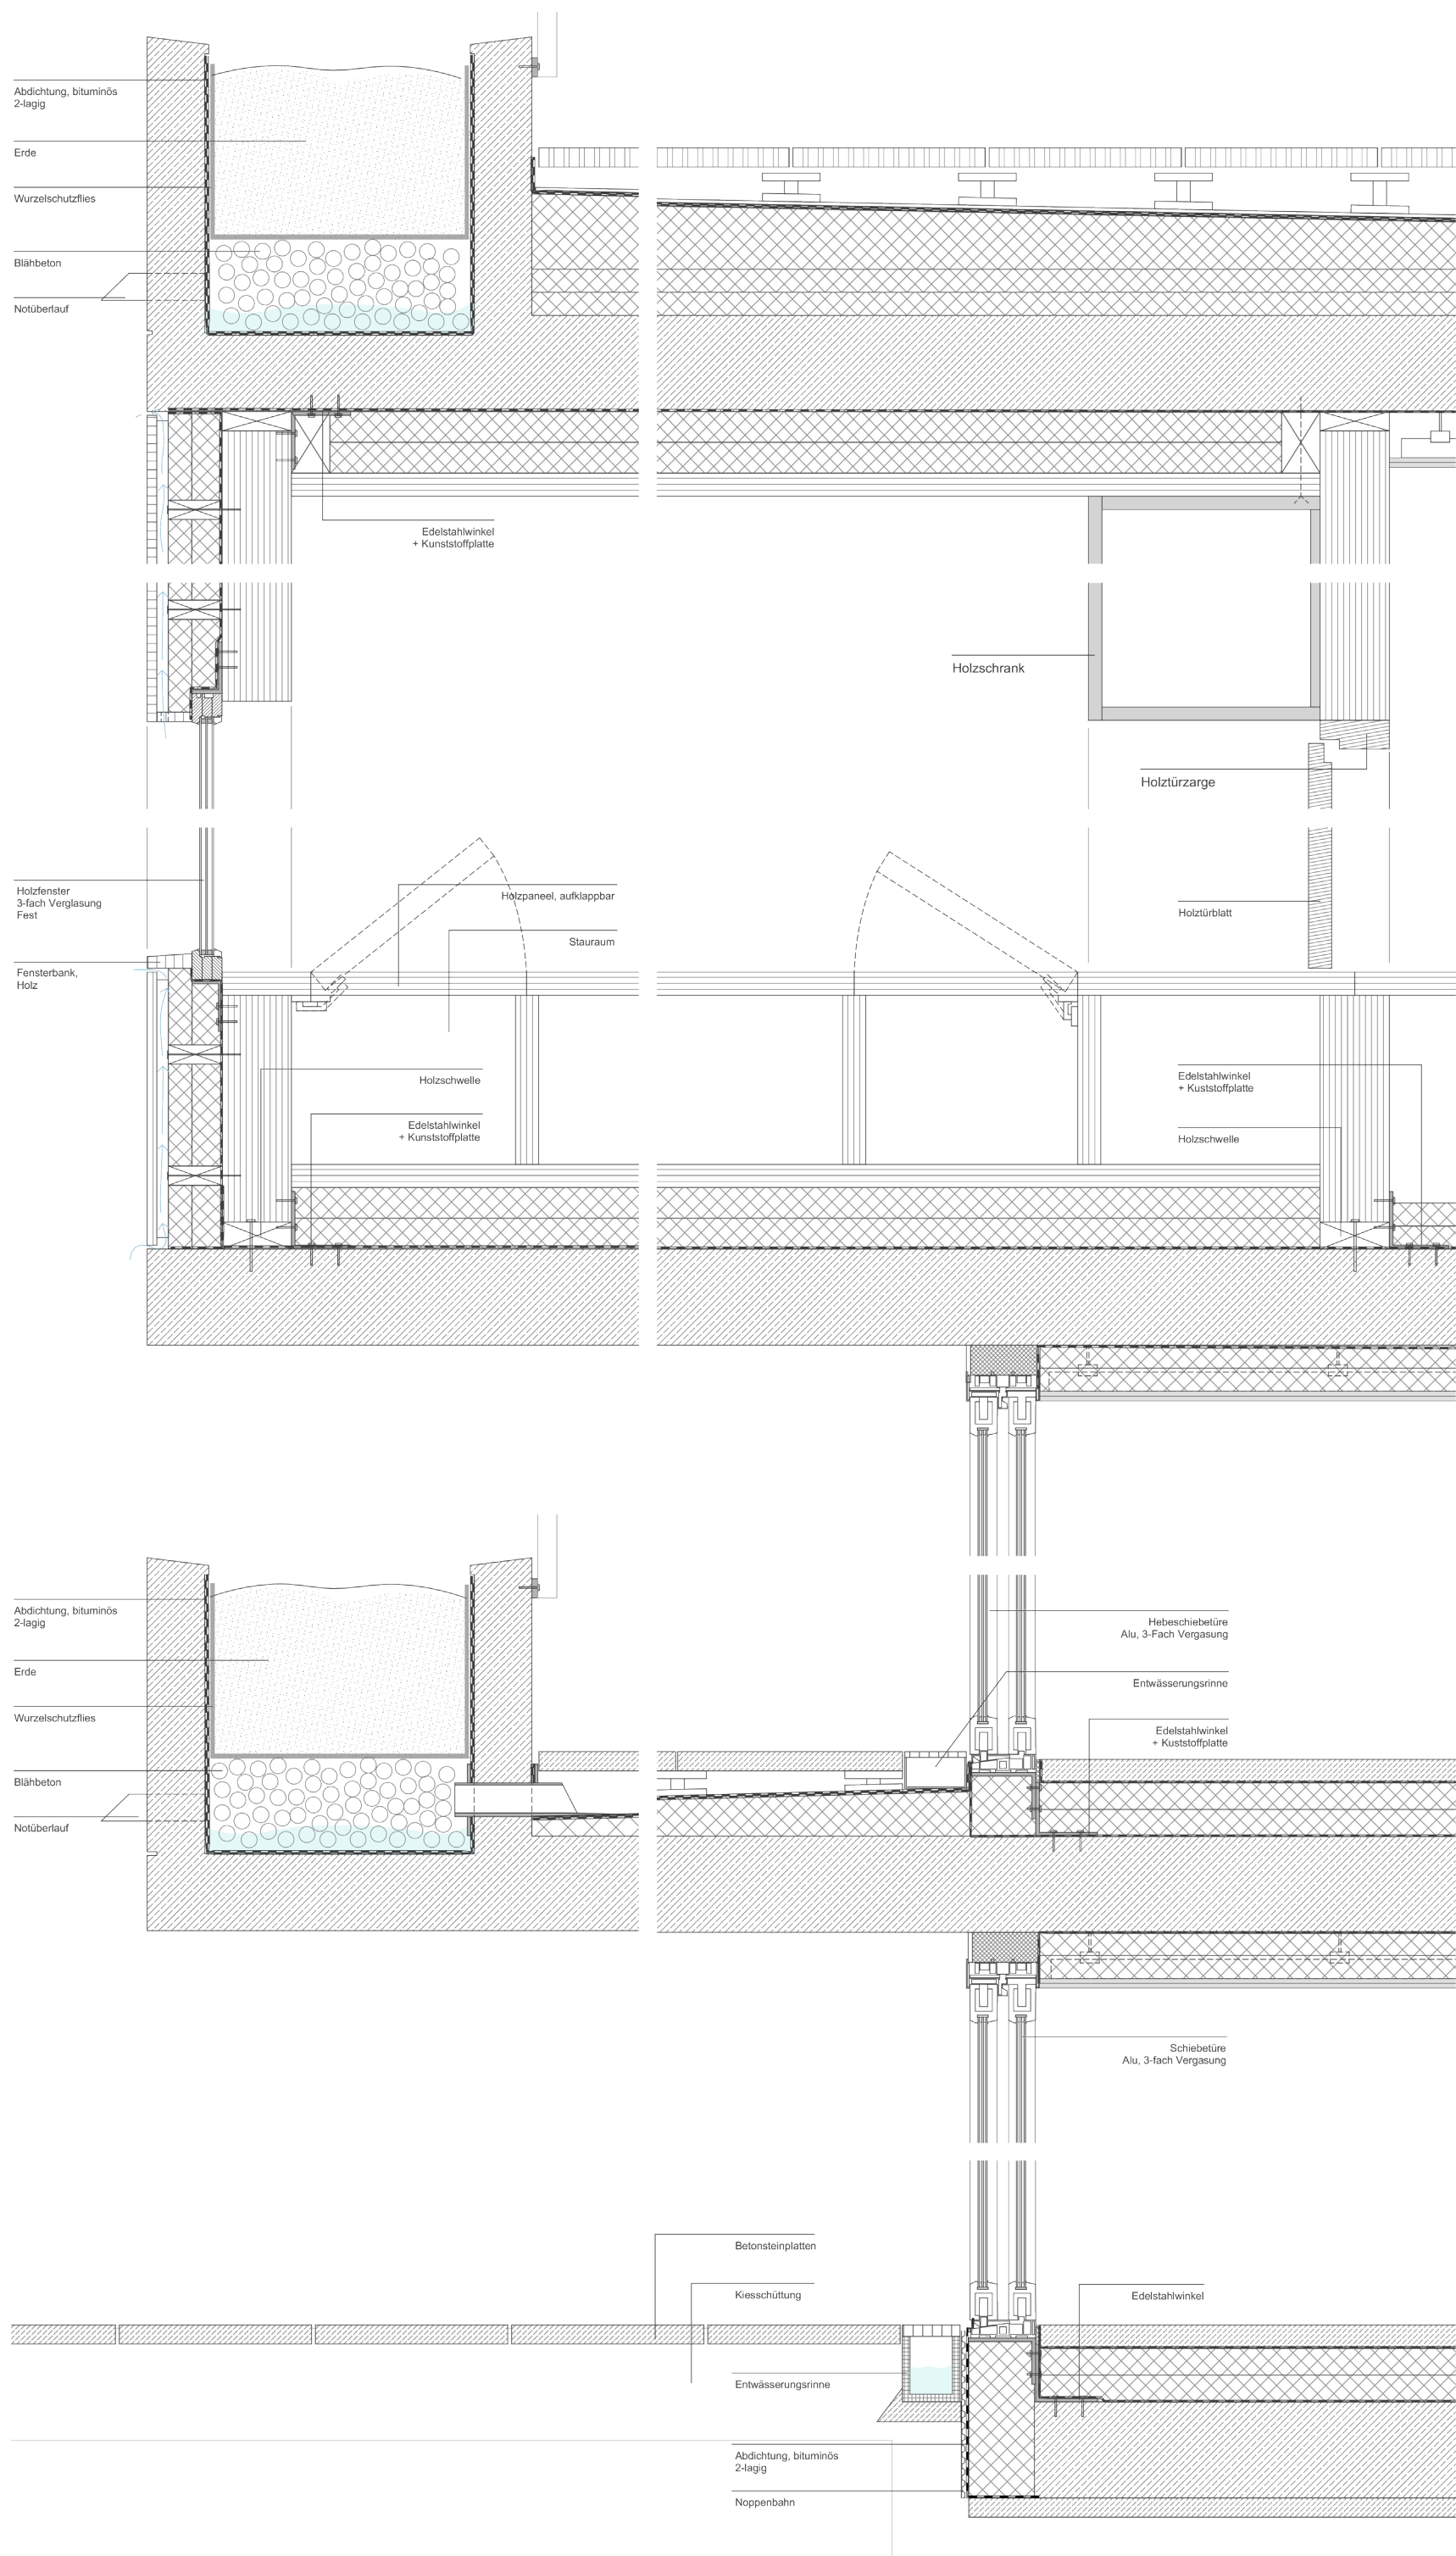

FASSADENDETAIL

VERTIKALES DORF
INA WEBER | NORA HAYDN
BEUTH HOCHSCHULE FÜR TECHNIK BERLIN