




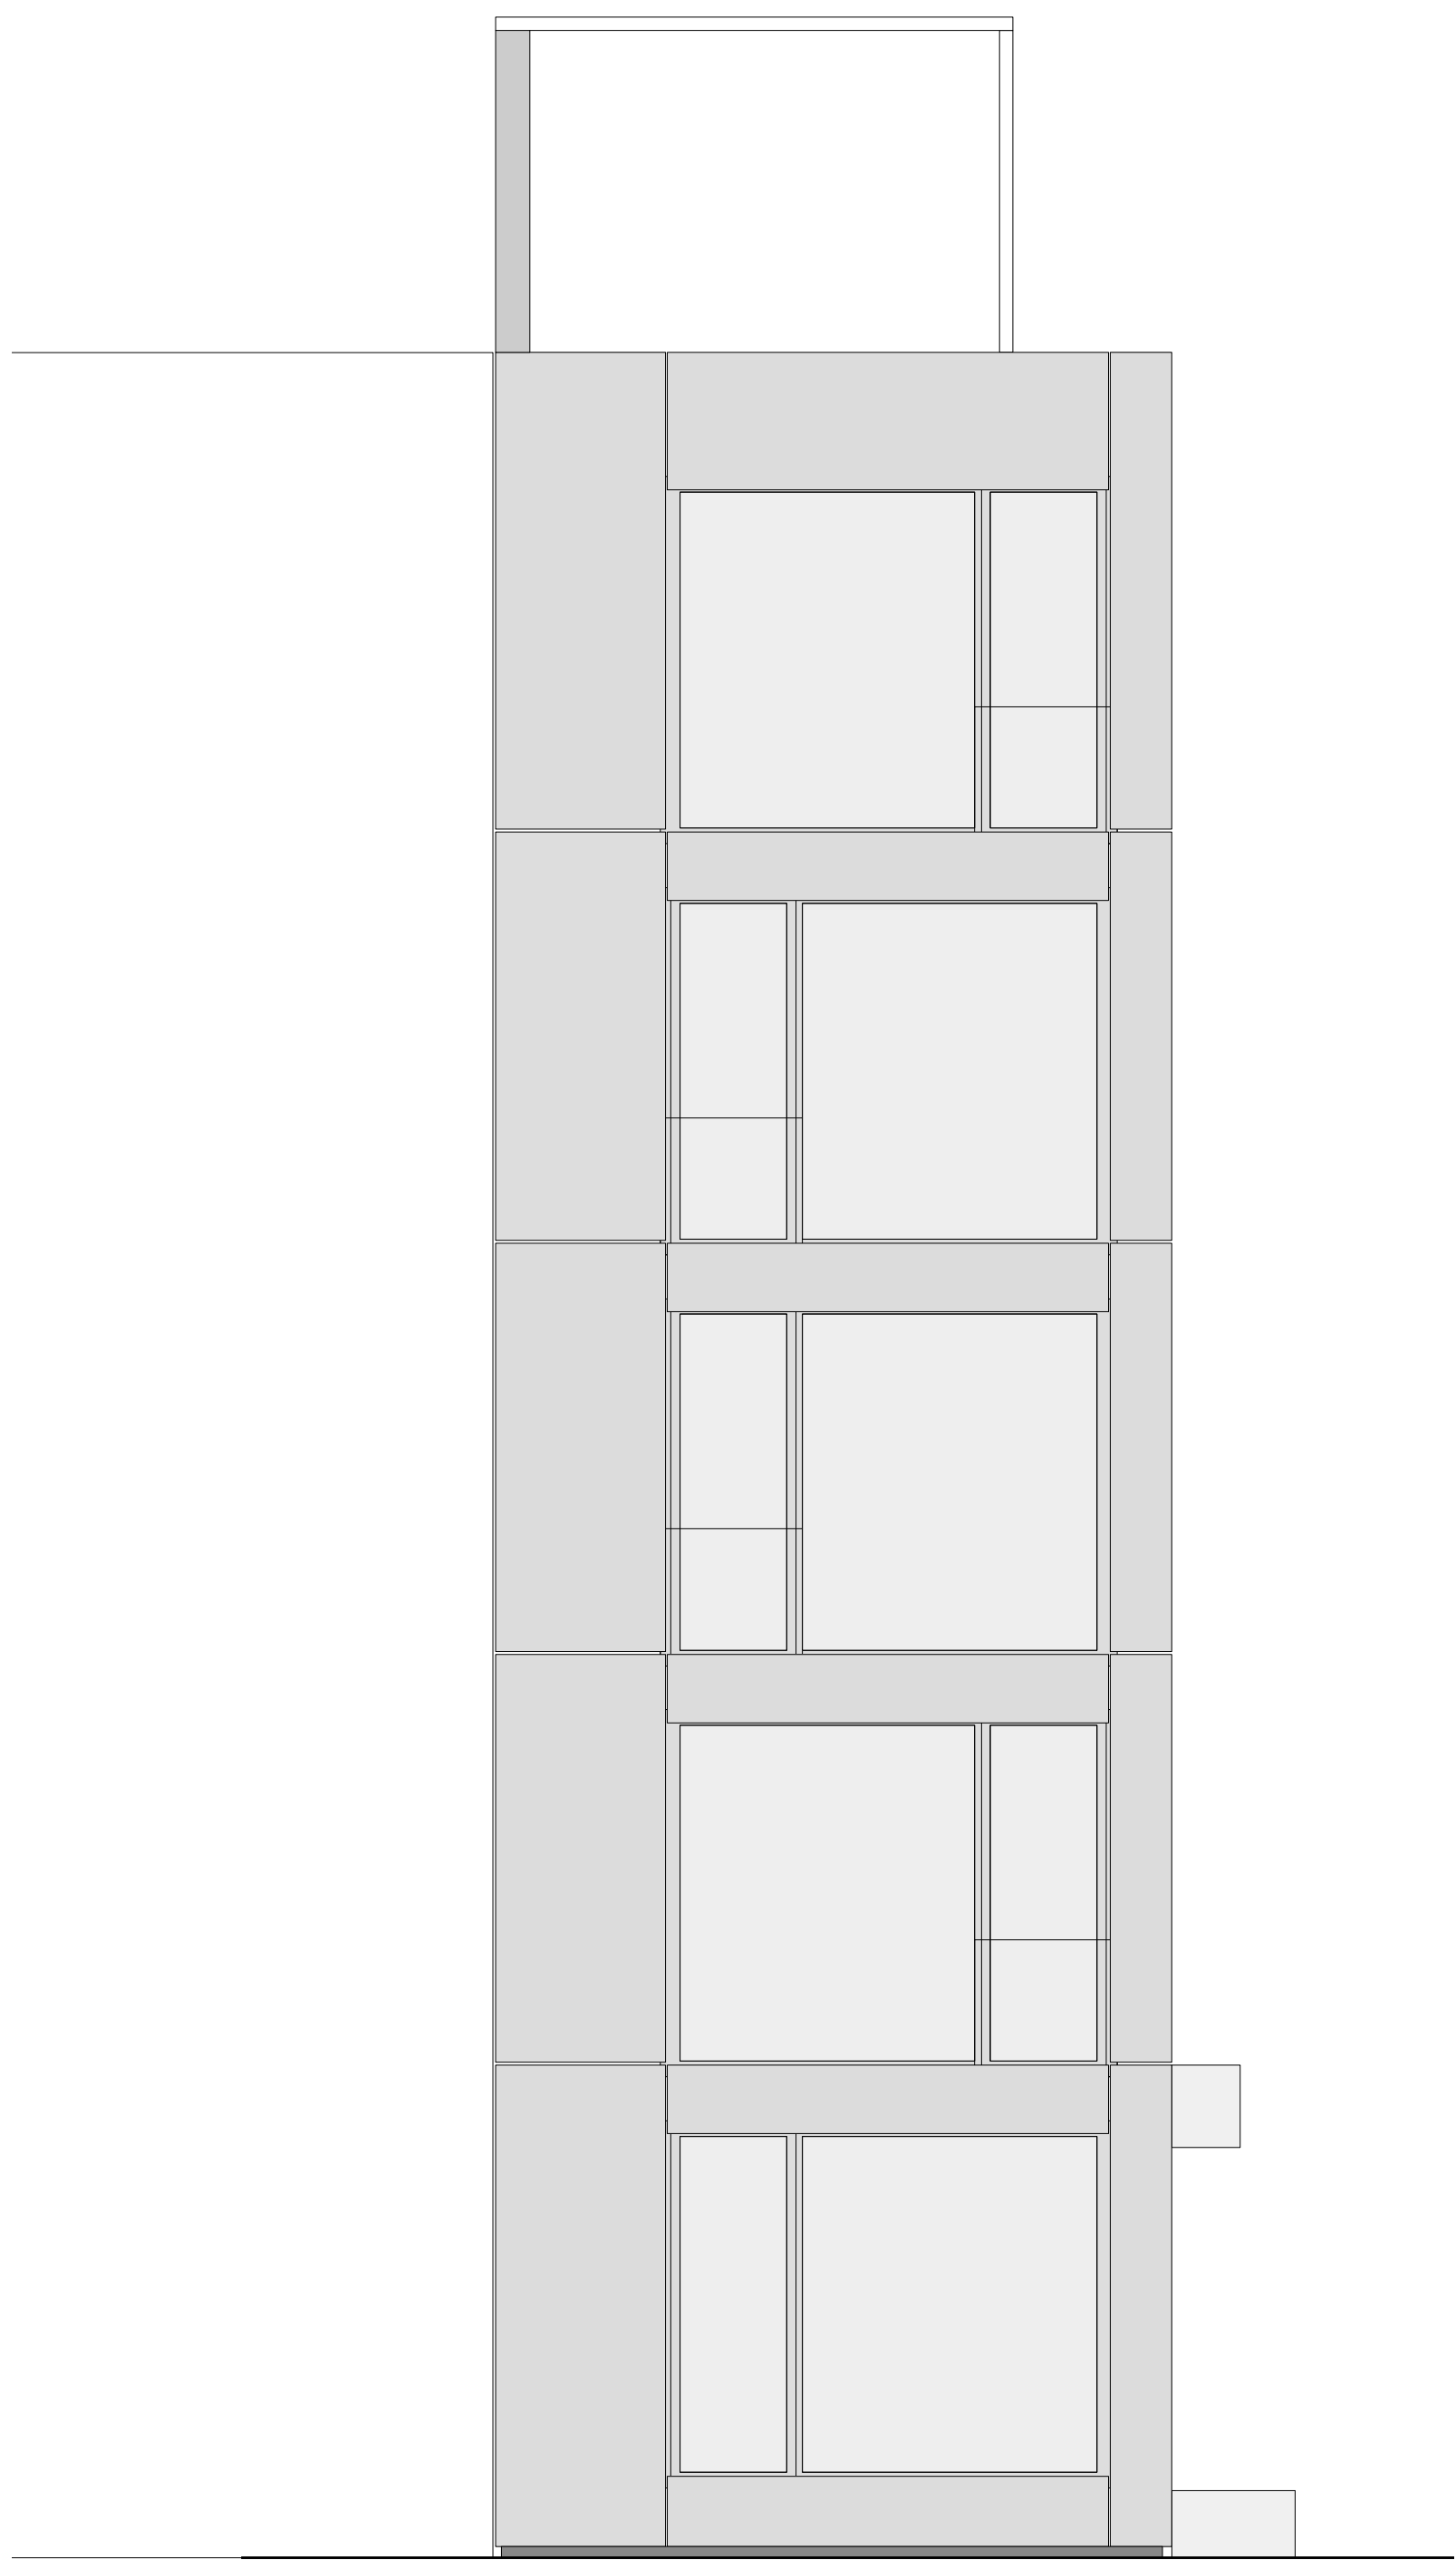

Ansicht Süd
1:50

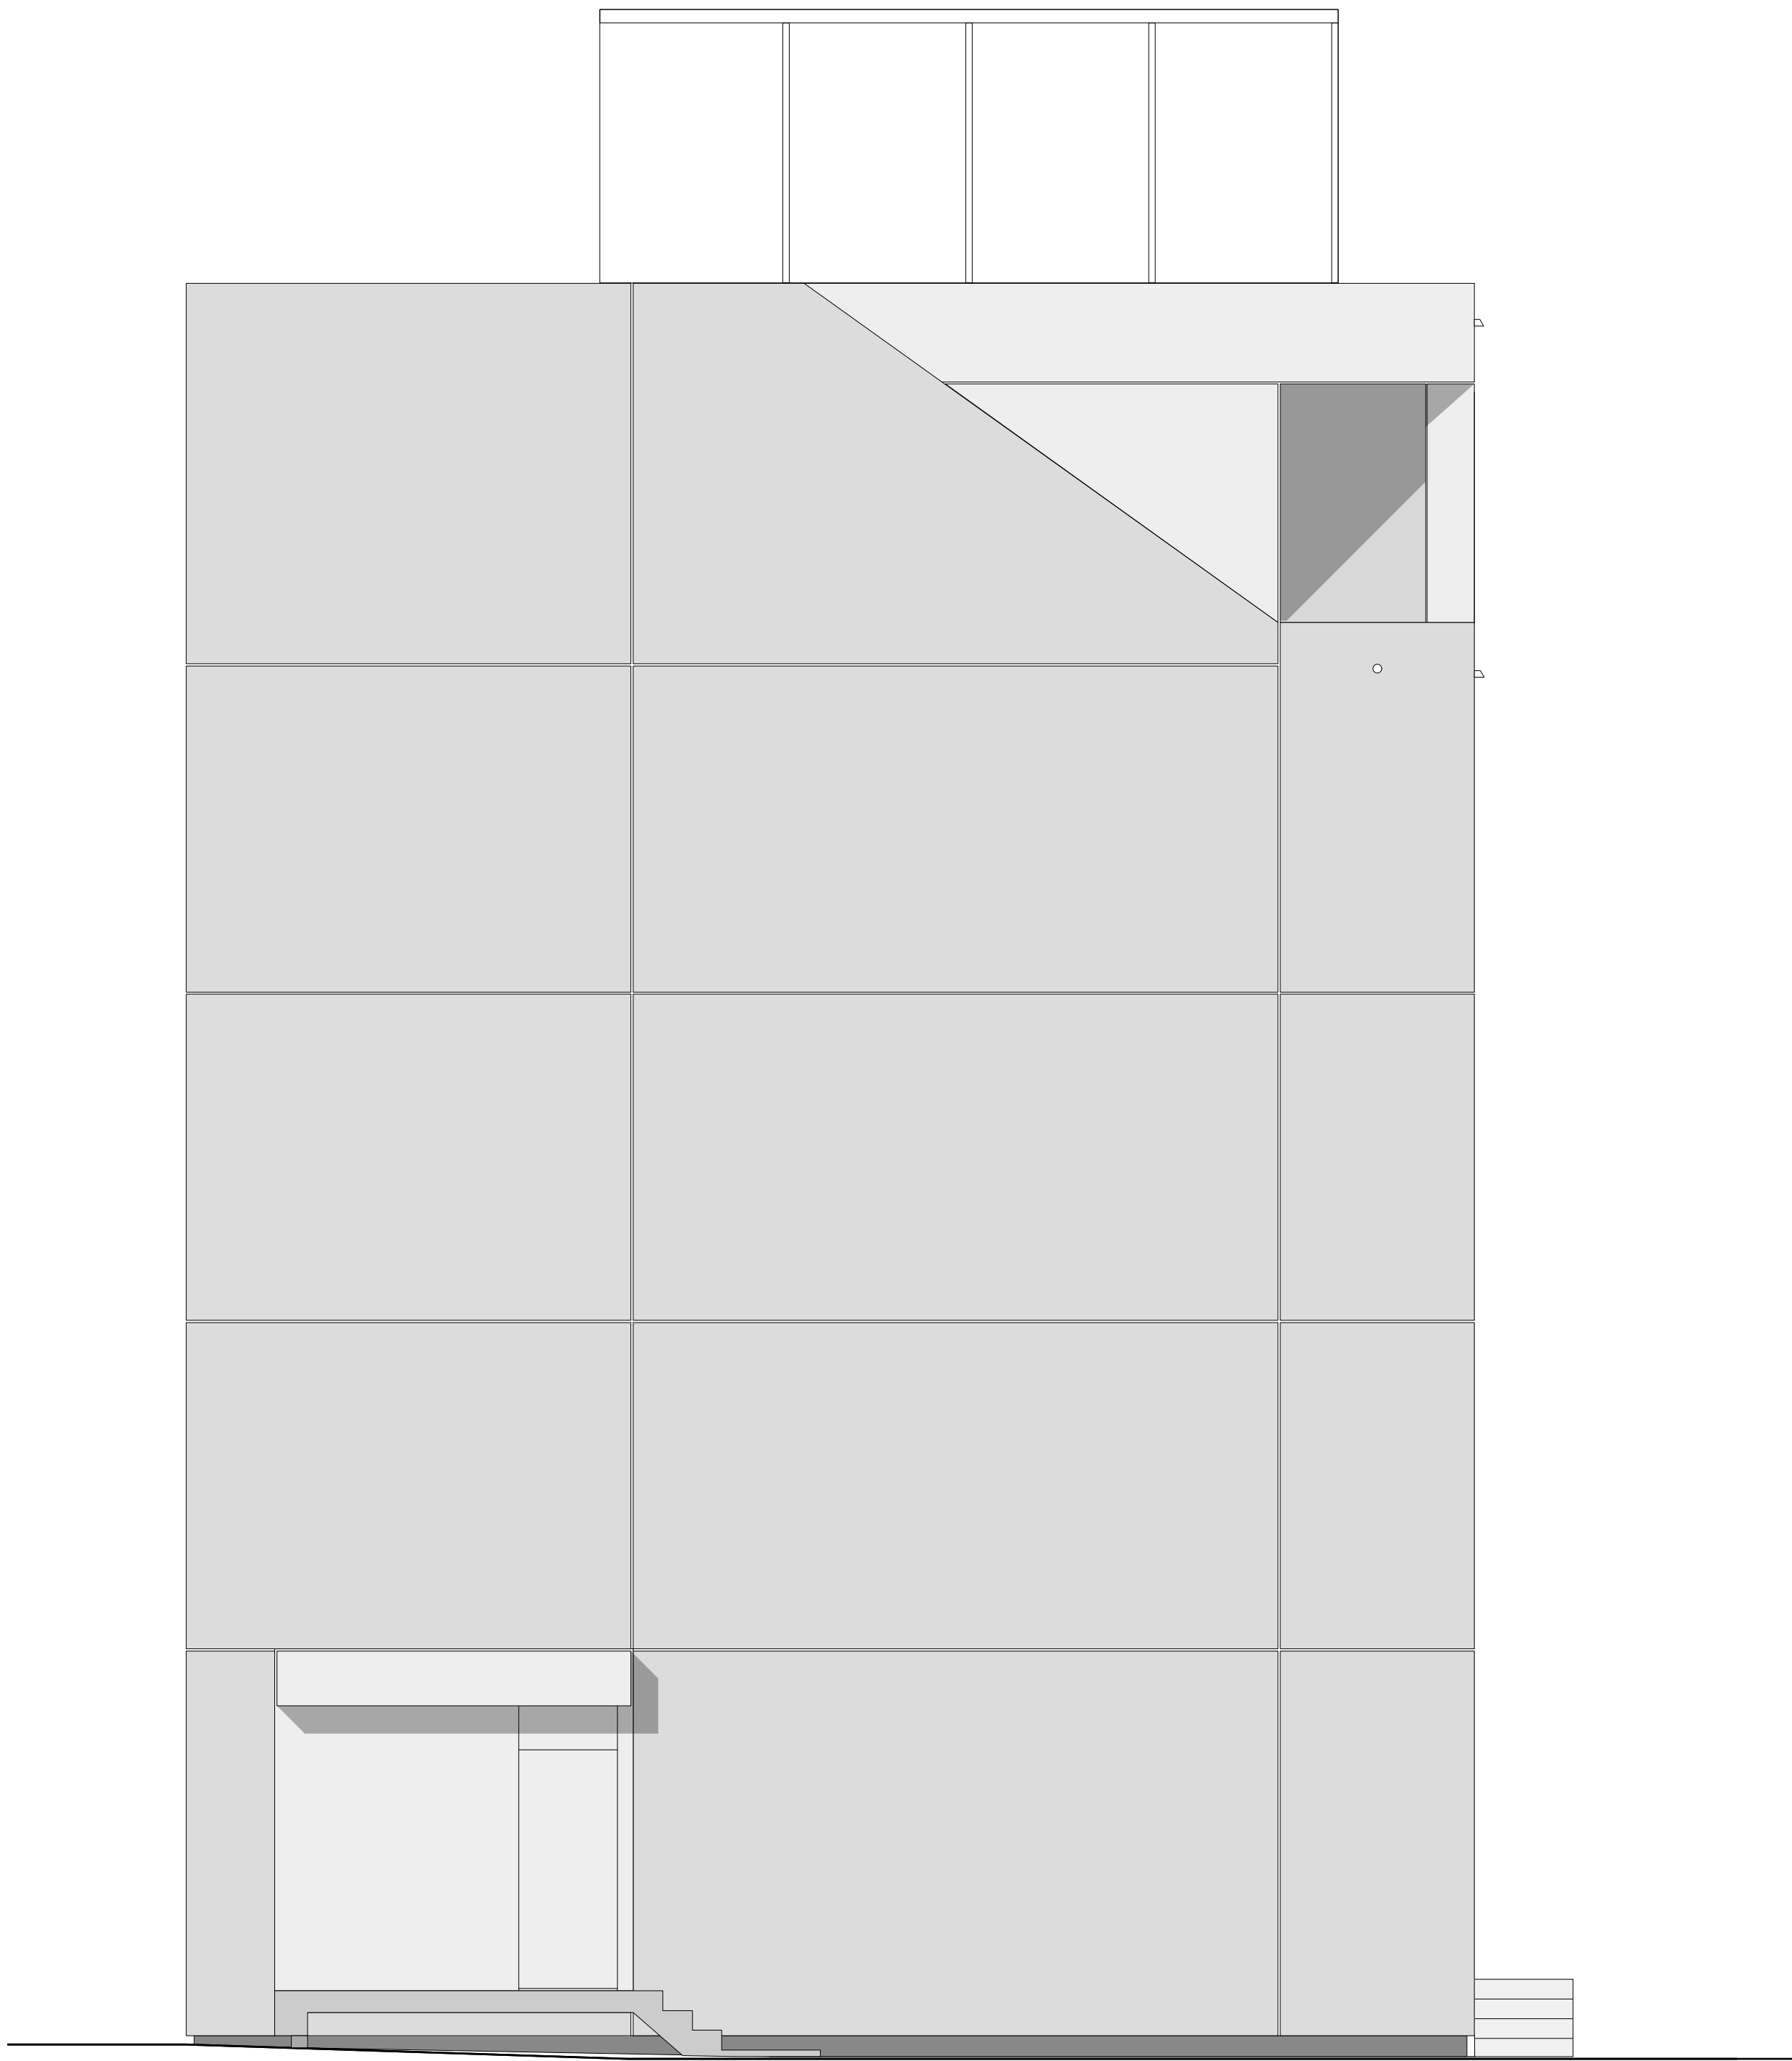

Ansicht Ost
1:50

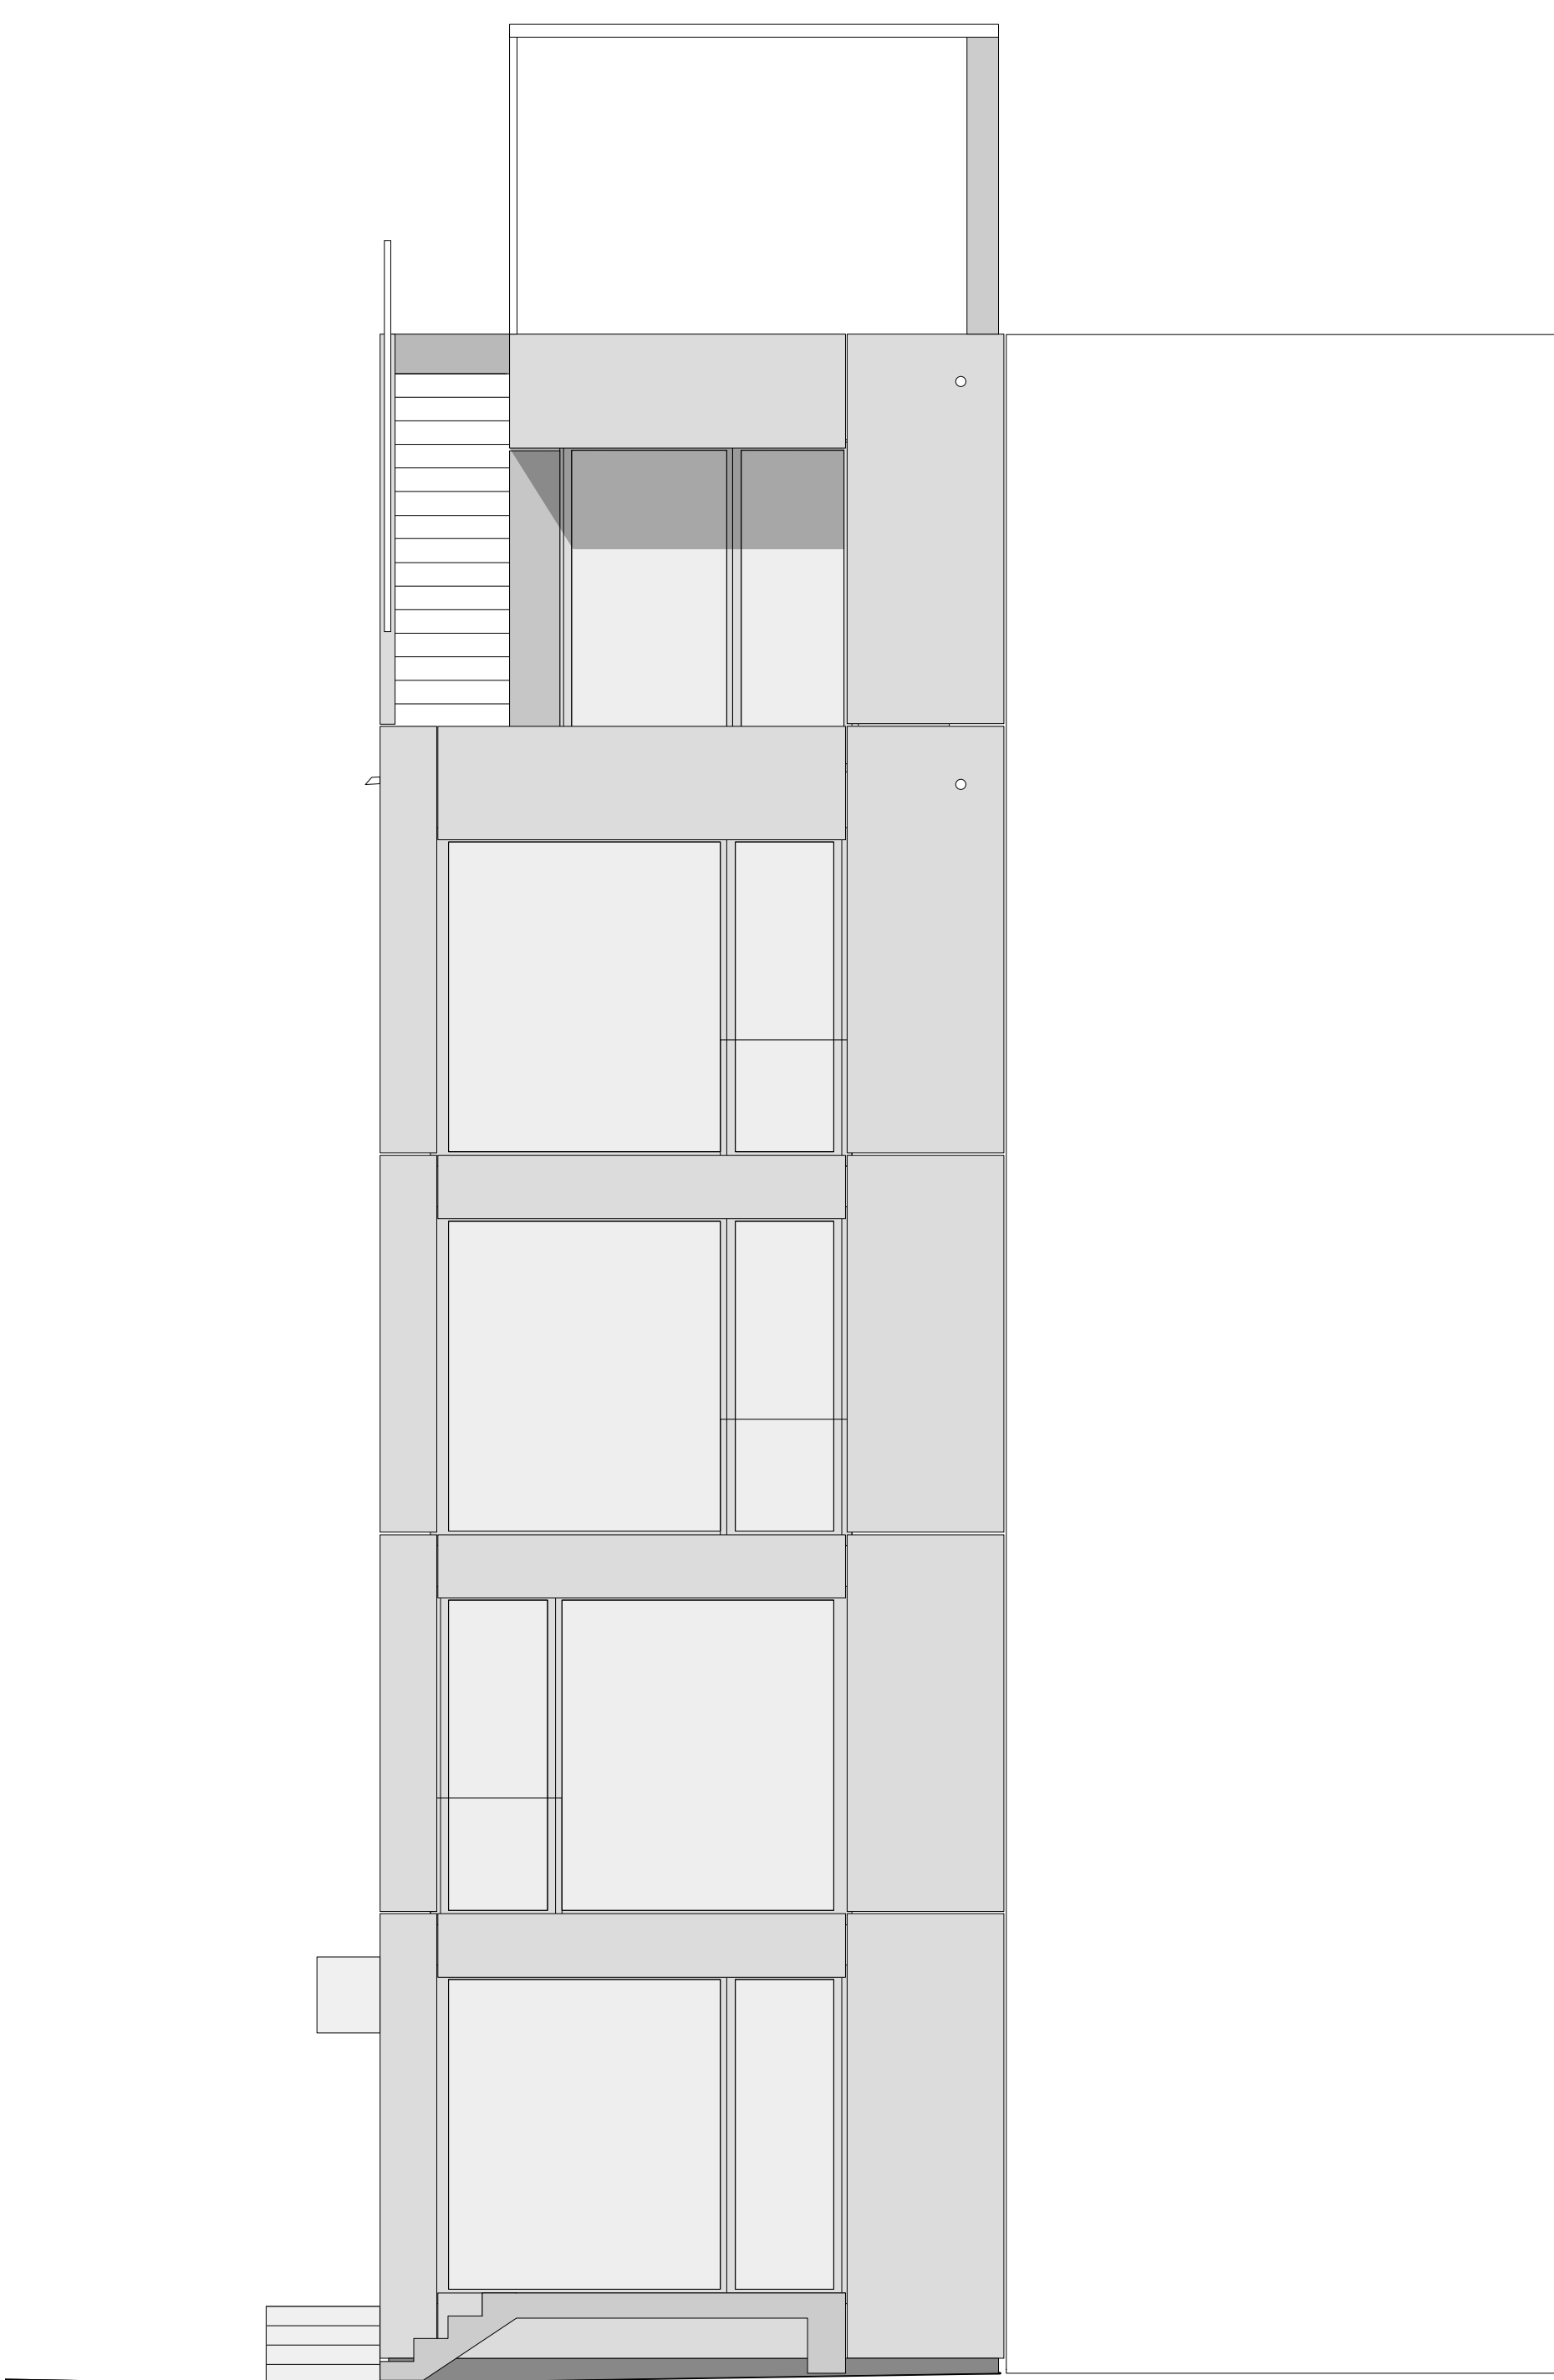

Ansicht Nord
1:50