


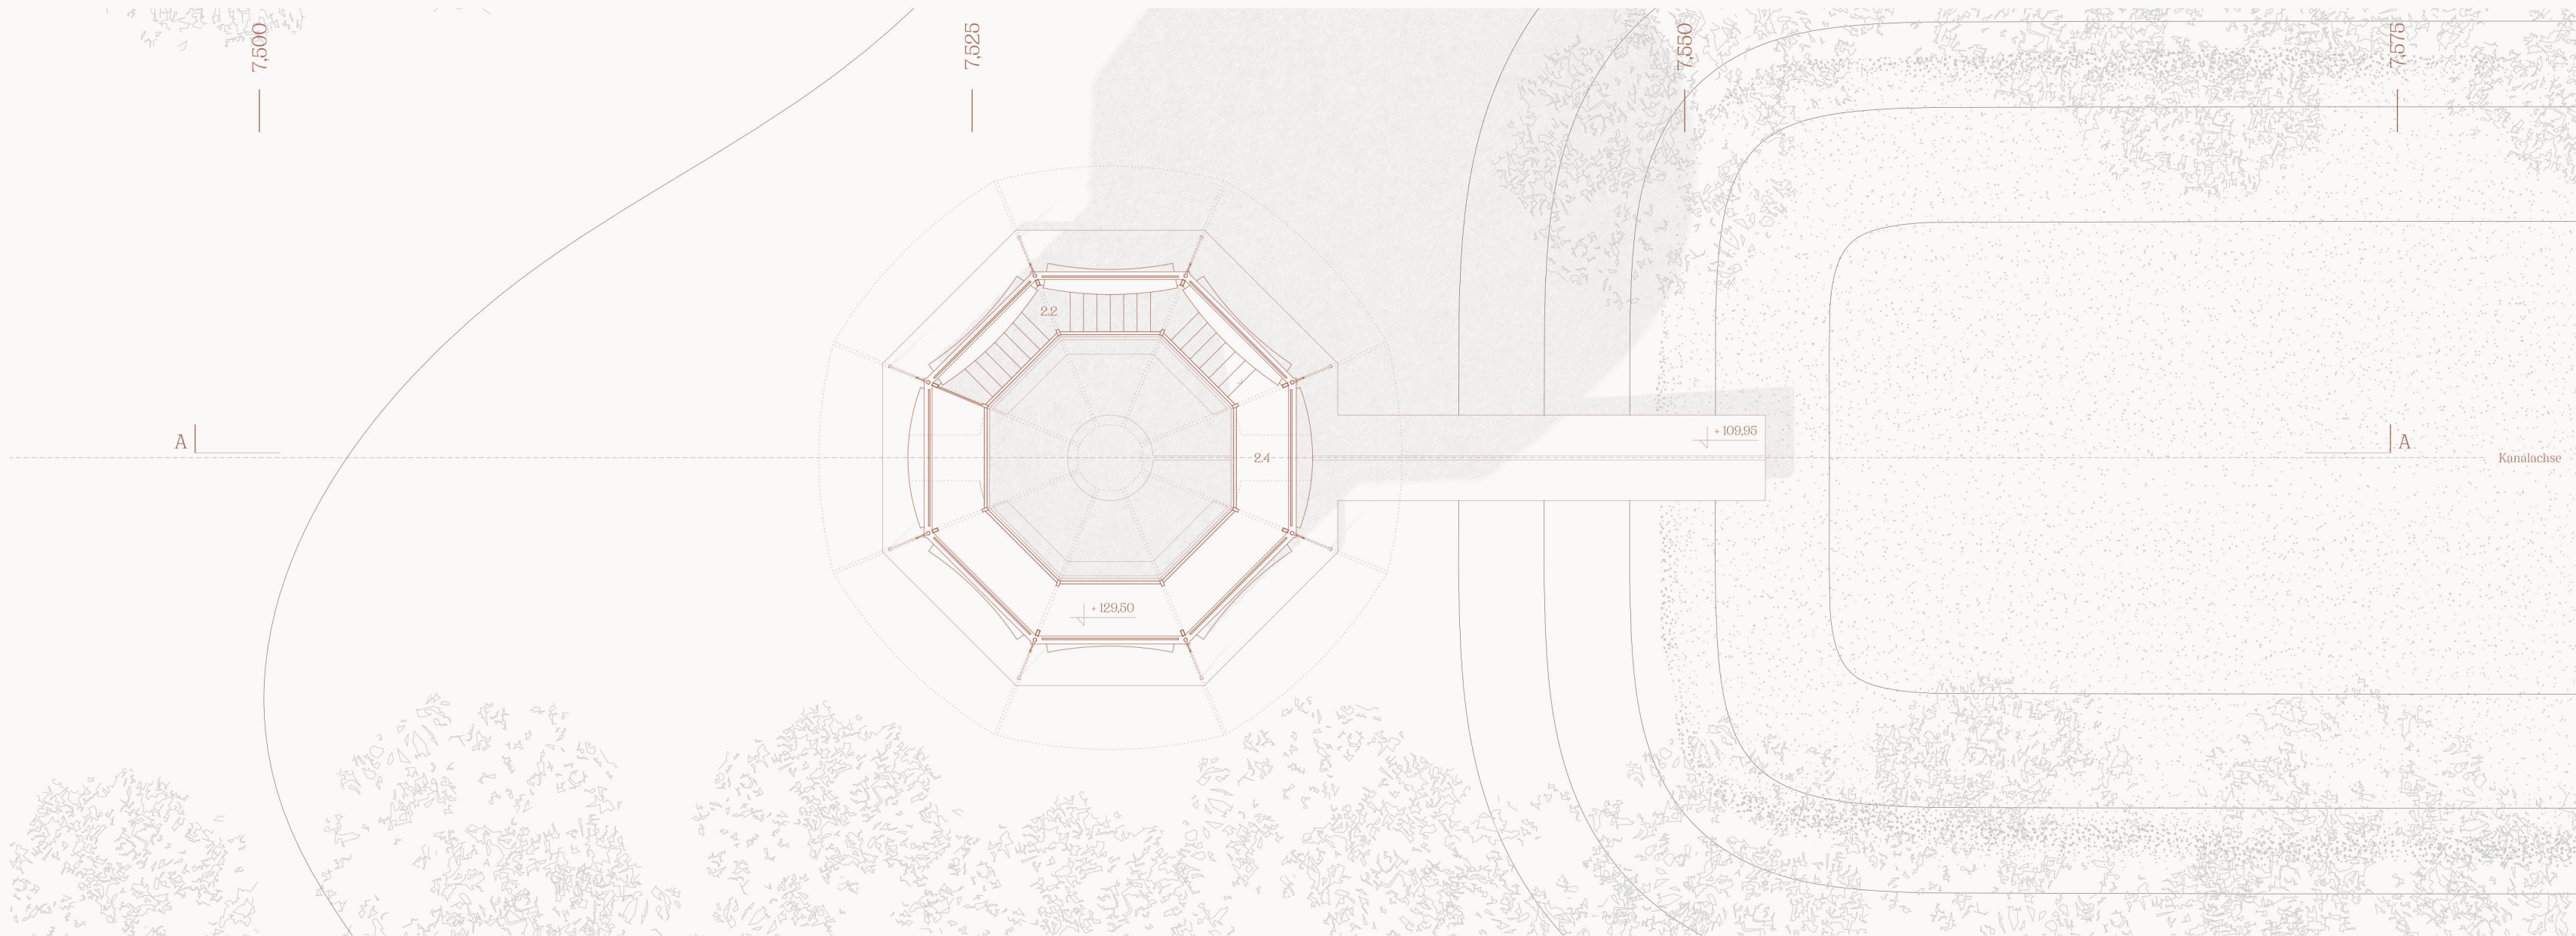

002 | Grundriss 02 | Maßstab 1 · 200

2.2 Aufgang | 2.2 Aussichtsplateau

0 1 5 N