


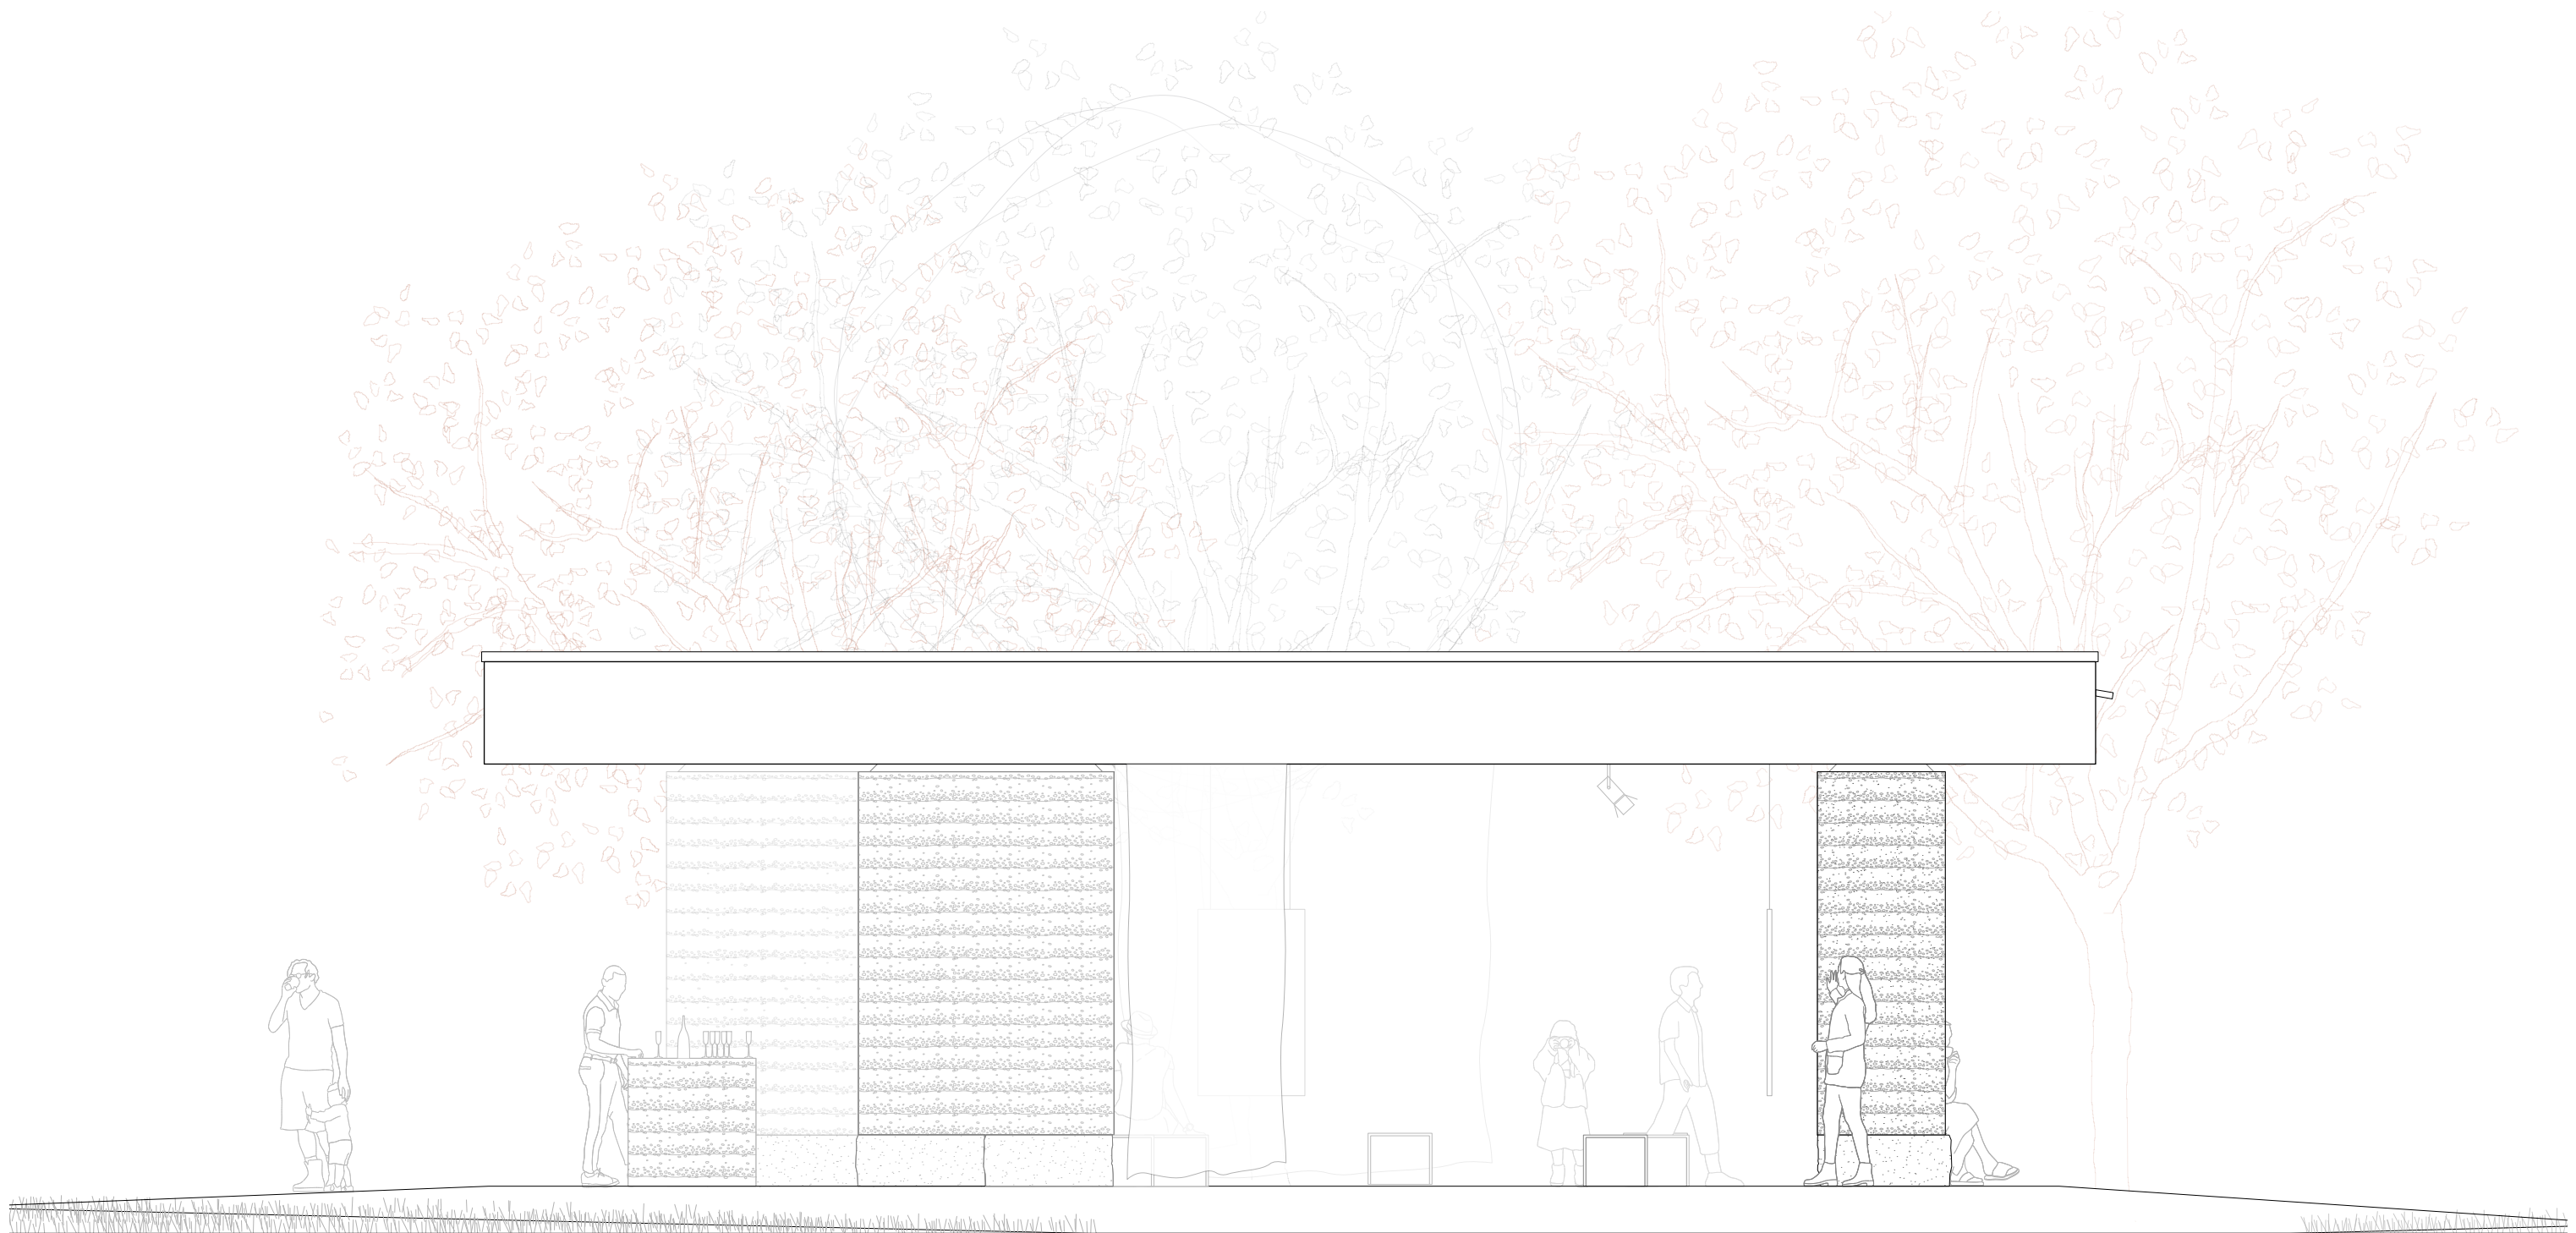

Ansicht Süd West 1:50