


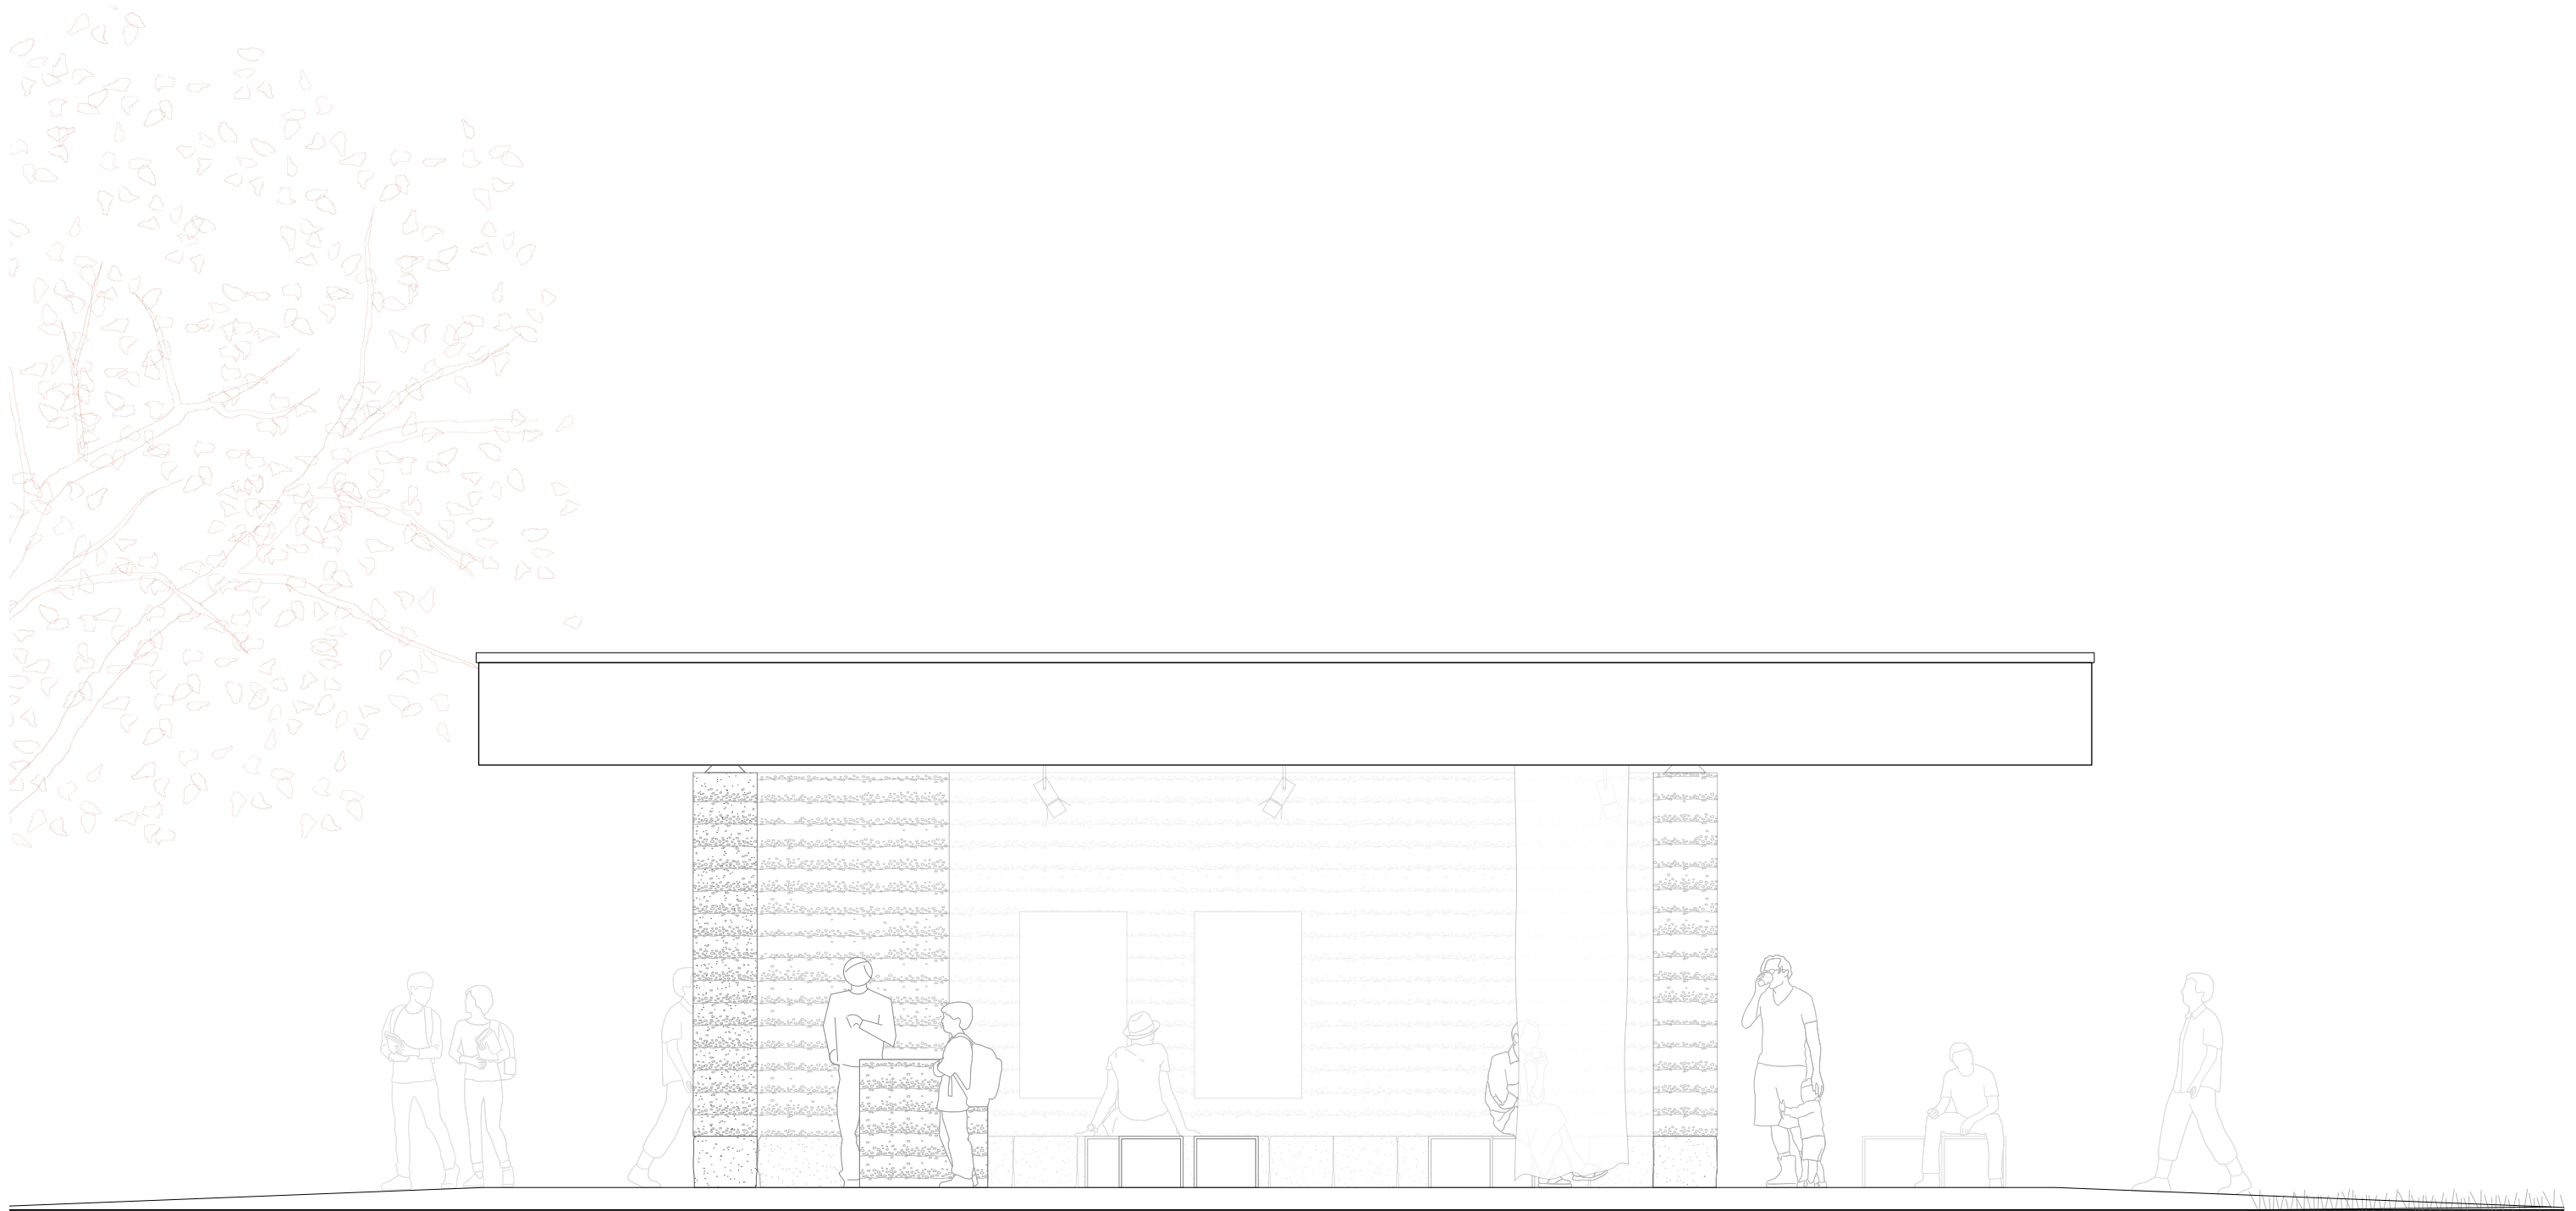

Ansicht Nord West 1:50