


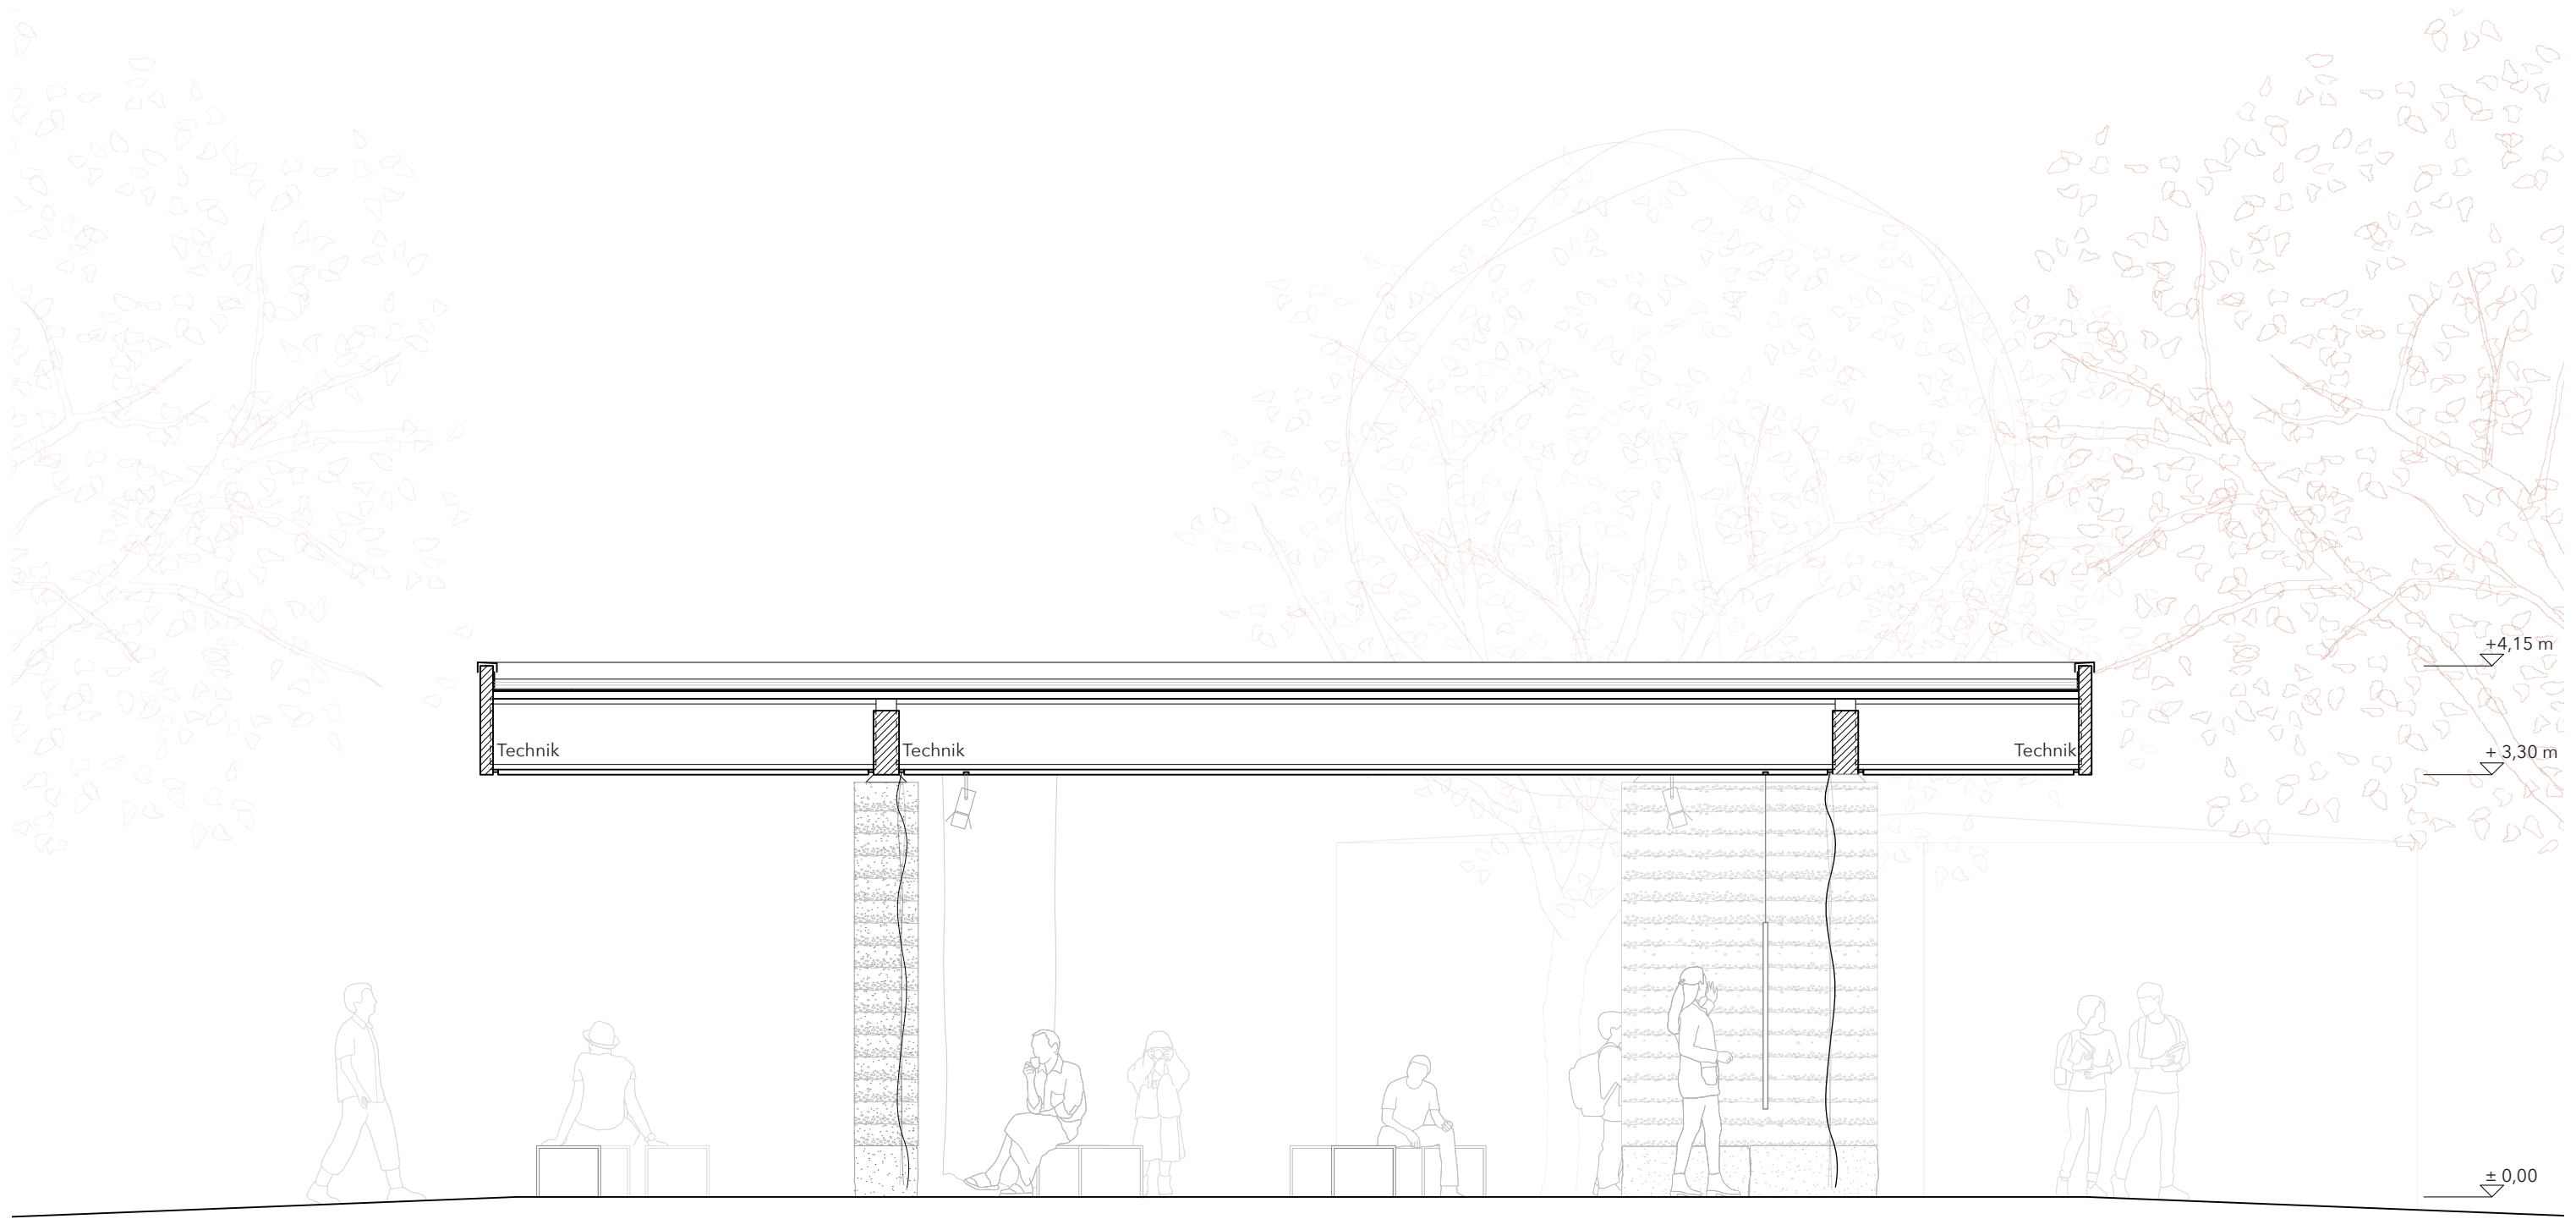

Schnitt B-B 1:50