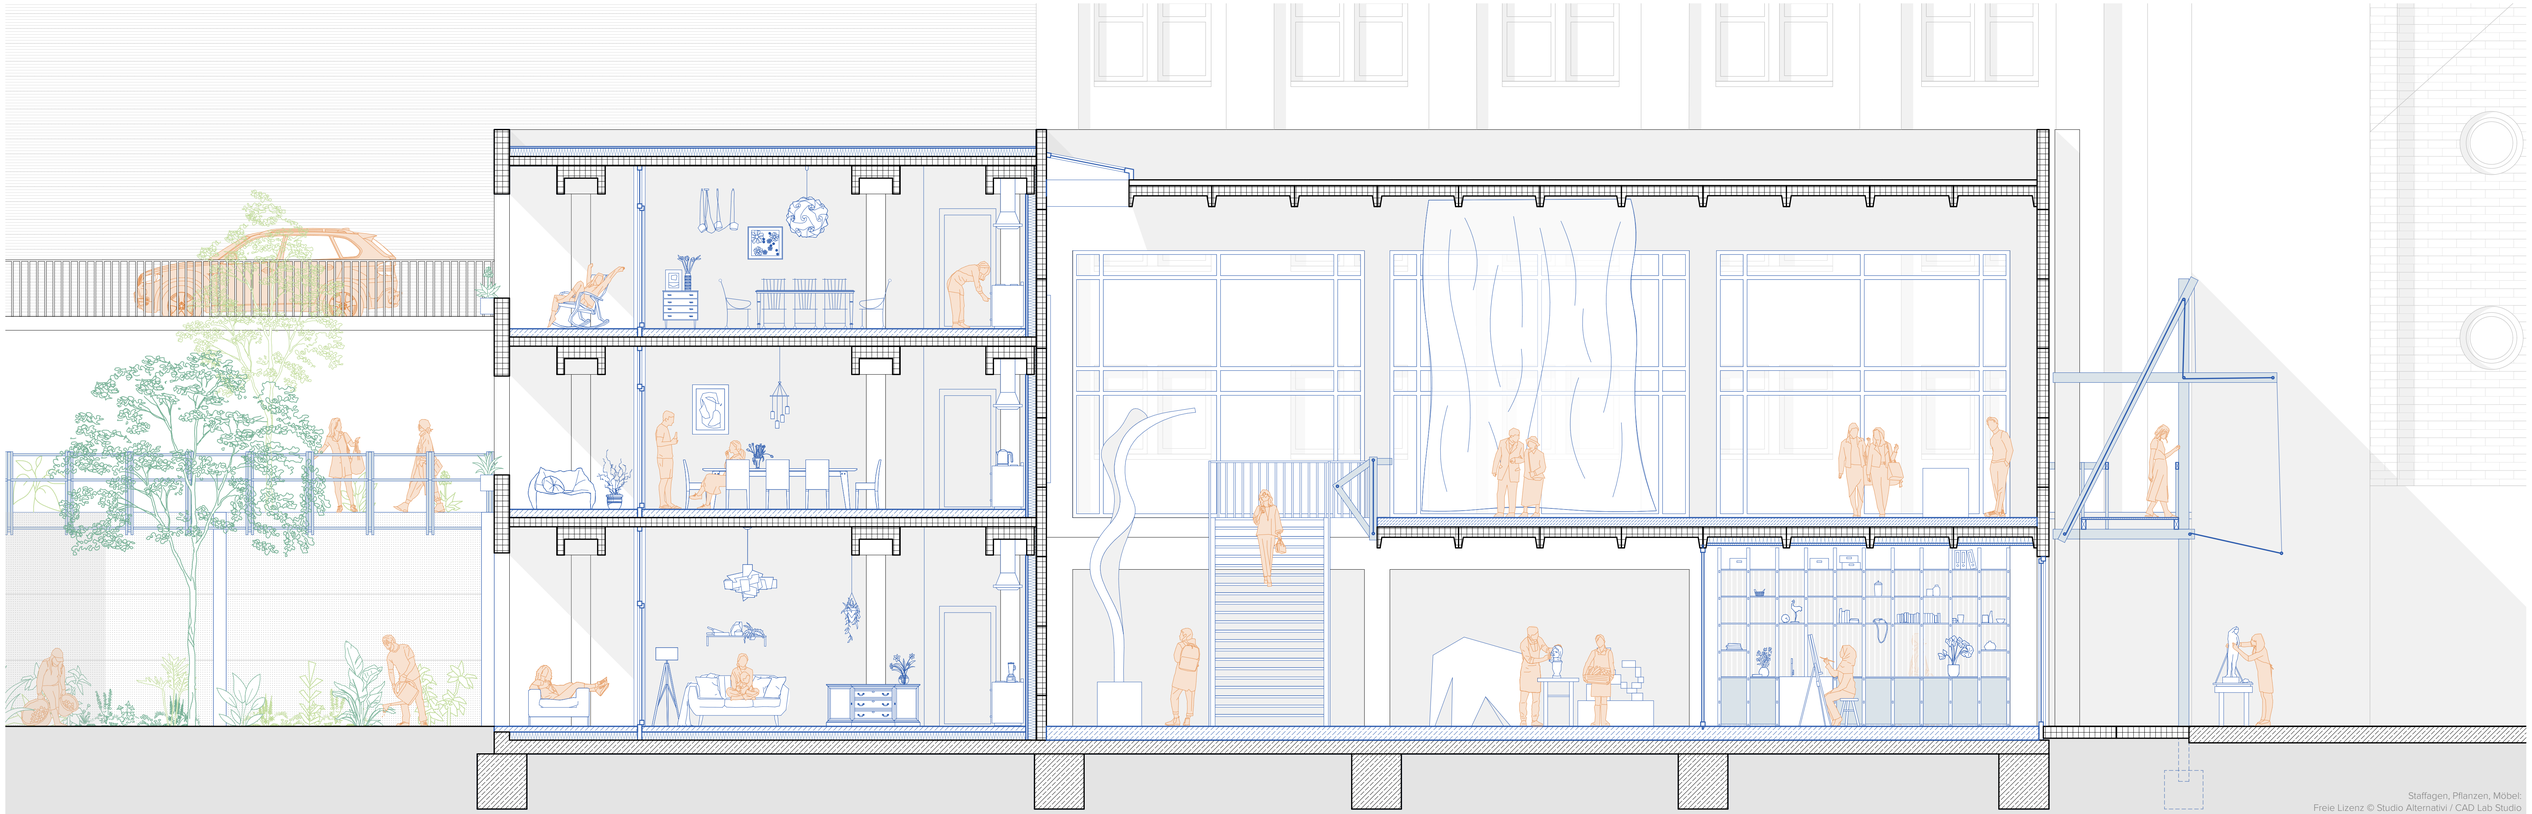

Querschnitt Vertiefungsbereich Weißlager

0 1 2 3 4 5 10 20m 1:50

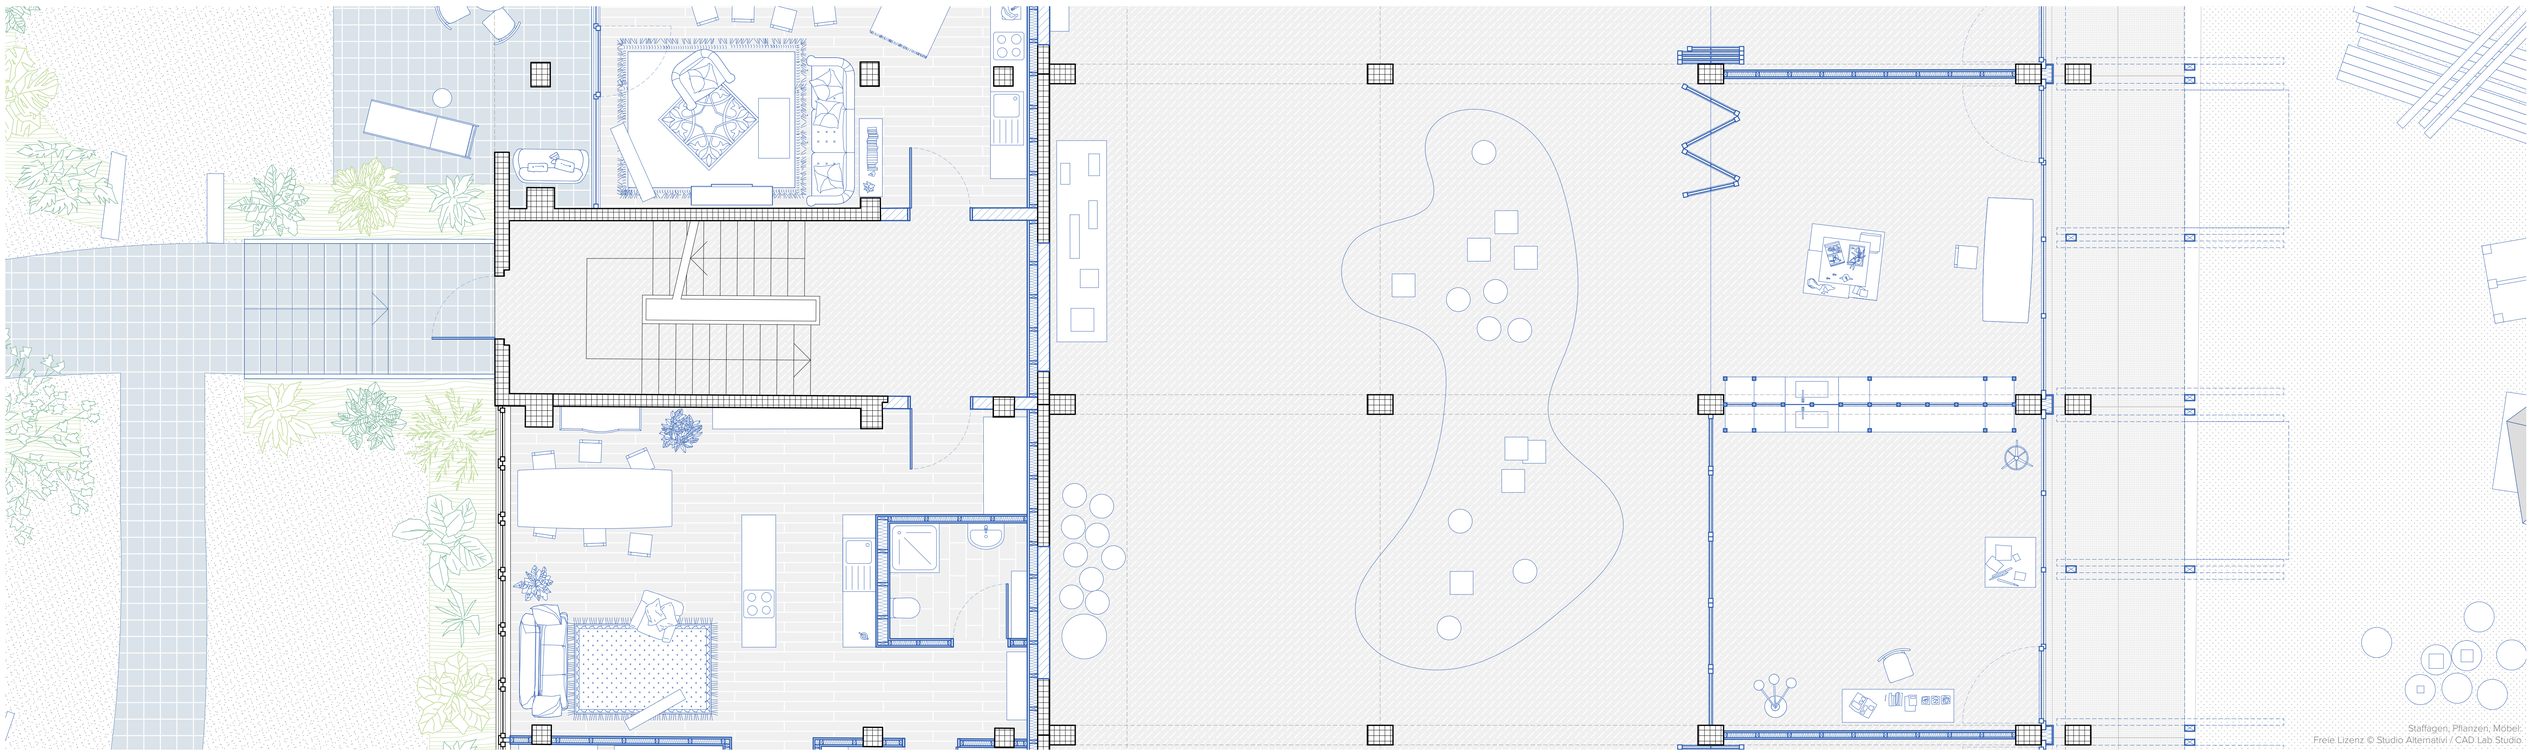

Grundriss Vertiefungsbereich Weißlager

0 1 2 3 4 5 10 20m 1:50