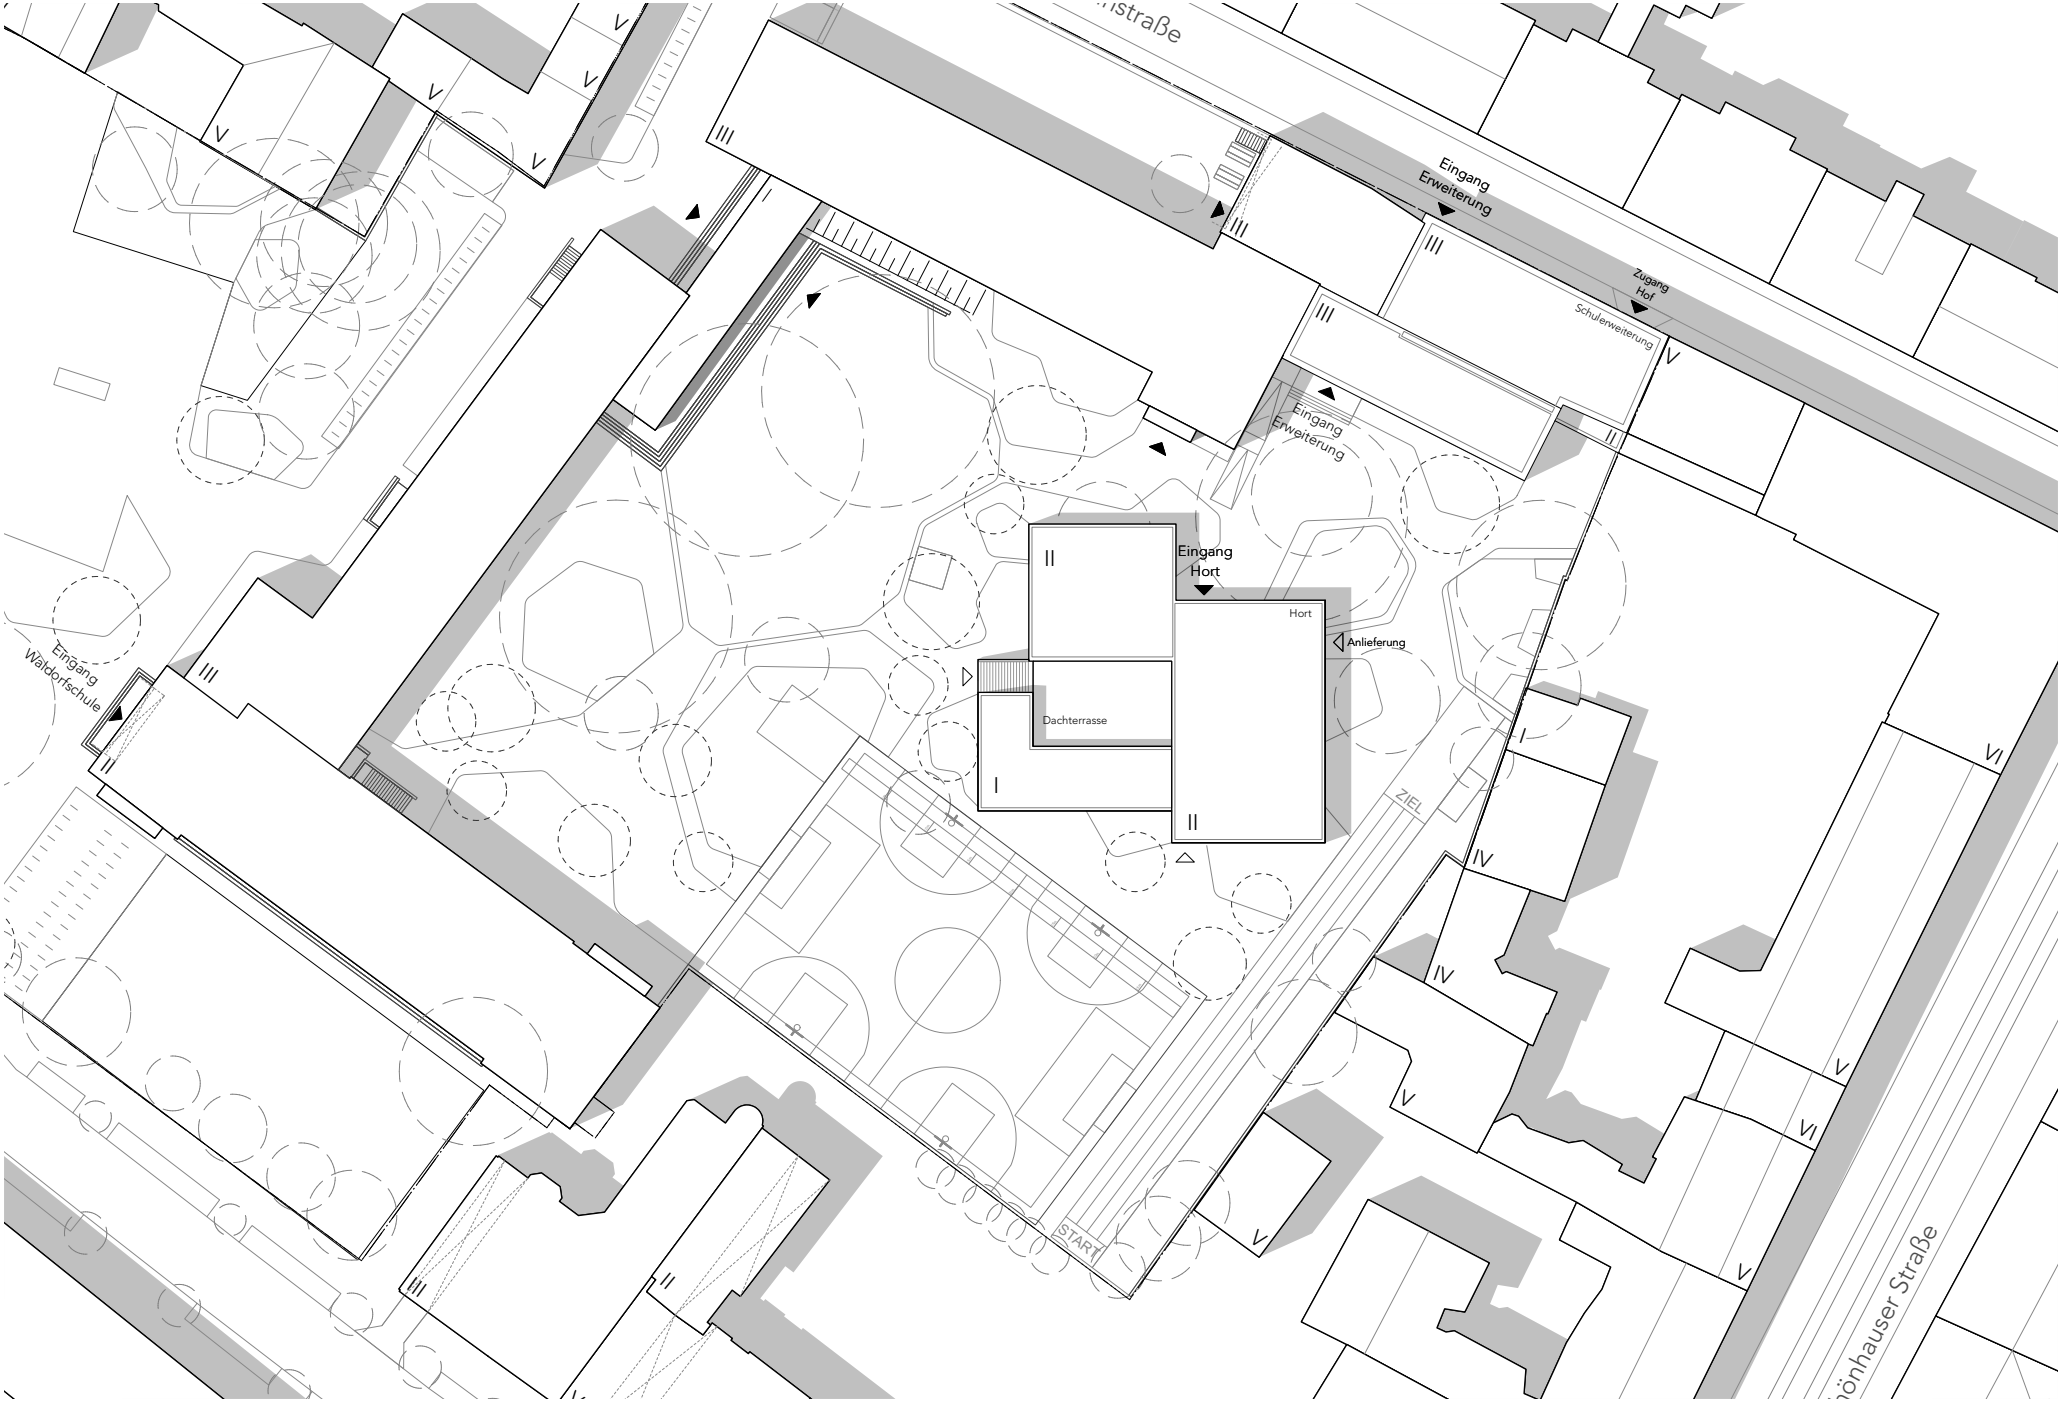
Eingang
Erweiterung
Zugang
Hof
Schulerweiterung
Eingang
Erweiterung
Eingang
Hort
Hort
Anlieferung
Dachterrasse
Eingang
Waldorfschule
ZIEL
START