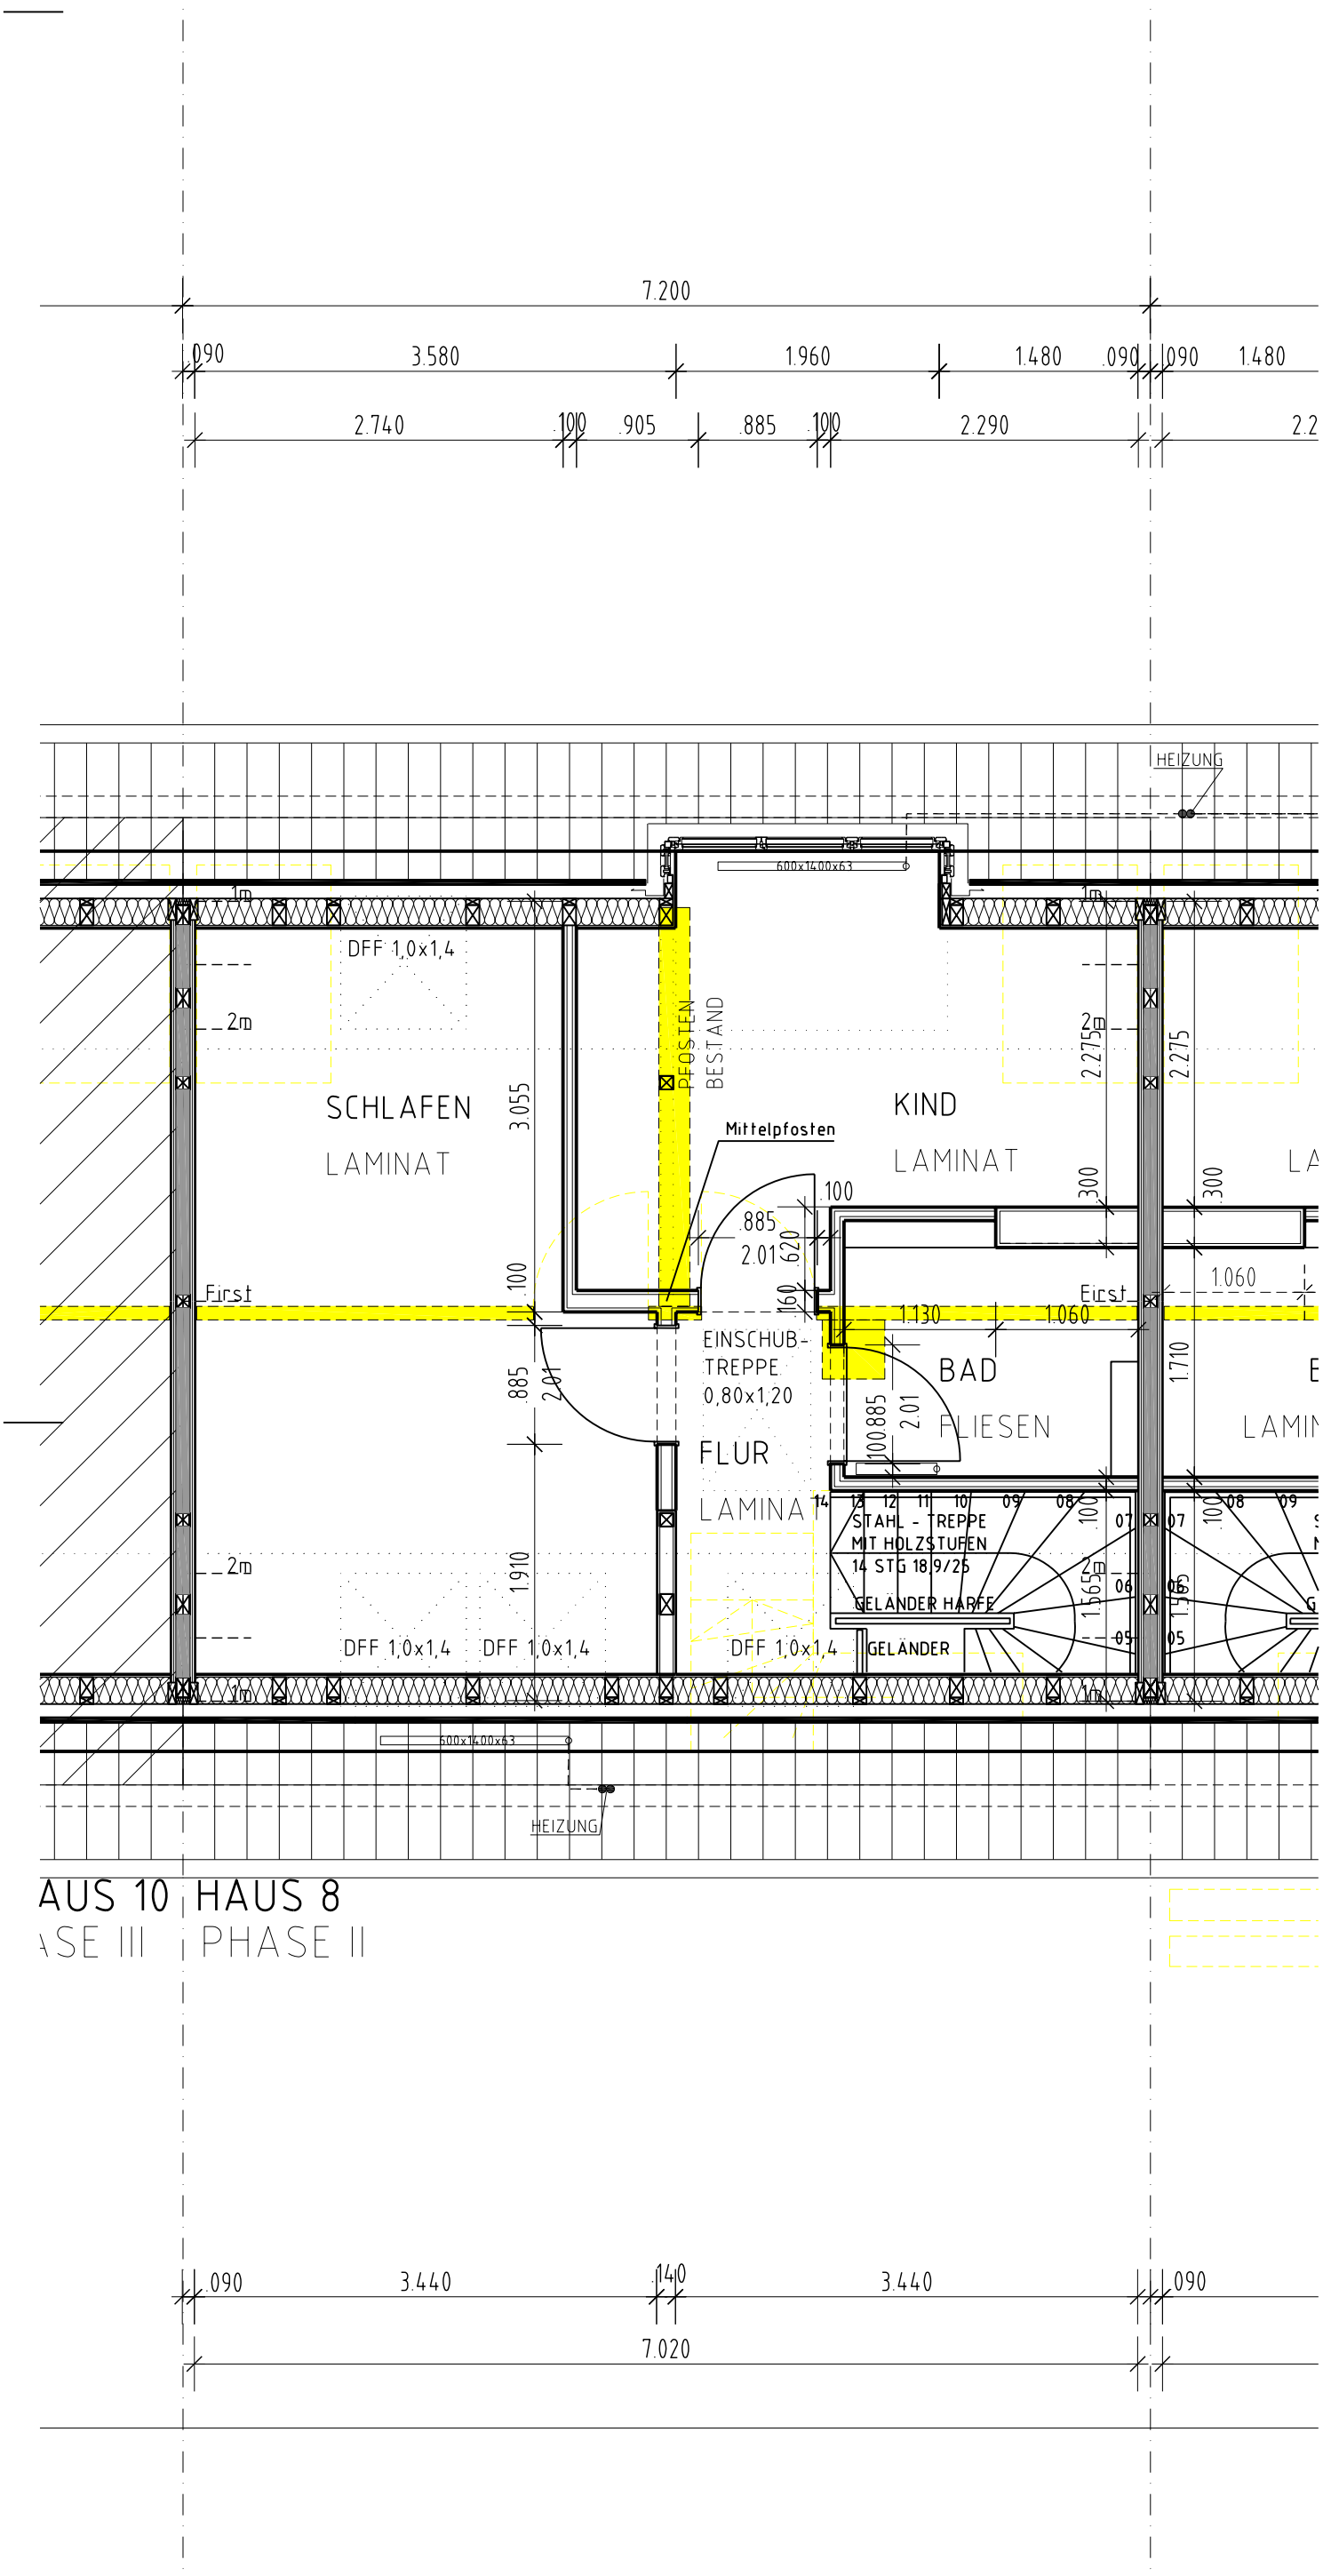

LEGENDE

- Wand Bestand
- Abbruch
- MWK
- WDVS
- Zwischensparrendämmung
- Beton
- Lichtschacht
- GK-Wand
- Holzständer Bestand

OK FFB	Fertigfussboden
OK RFB	Rohfussboden
OK F	Oberkante Fertig
OK R	Oberkante Roh
DD	Deckendurchbruch
WD	Wanddurchbruch
WS	Wandschlitz
BE	Bodeneinlauf
BRH	Brüstungshöhe ab OK RD bis OK R Türhöhen von OK FFB !!!
GA	Glasausschnitt
RL	Rolladen - Gurt
LS	Lichtschacht mit Gitterrostabdeckung
BK	Briefkasten / Klingel
HK	Heizkörper
UZ	Unterzug
T30-RS	Feuerschutztür mit Rauchschutz

Alle Masze sind auf der Baustelle zu prüfen !

INDEX	ÄNDERUNG	DATUM
a		

PHASE II

20 18 16 14 12 10 08 06 04 02

INNENAUSBAU
TROCKENBAU

Abbruch

HAUS 08

GWF

WOHNUNGSGENOSSENSCHAFT EG
ALBSTRASSE 60, 70597 STUTTGART

MODERNISIERUNG

HÄSELERWEG 2-20
SCHWÄBISCH GMÜND

GRUNDRISS

DACHGESCHOSS

M 1:50
06.02.2008
akü

BÜRO **MADER** HANS MARTIN MADER
FREIER ARCHITEKT BDA STADTPLANER SRL
STRAIFSTRASSE 2 - 4 D - 70597 STUTTGART
TEL (0711) 7 65 38 69 FAX (0711) 7 65 38 44