




Ansicht Wand Achse A (Ansicht Süd)

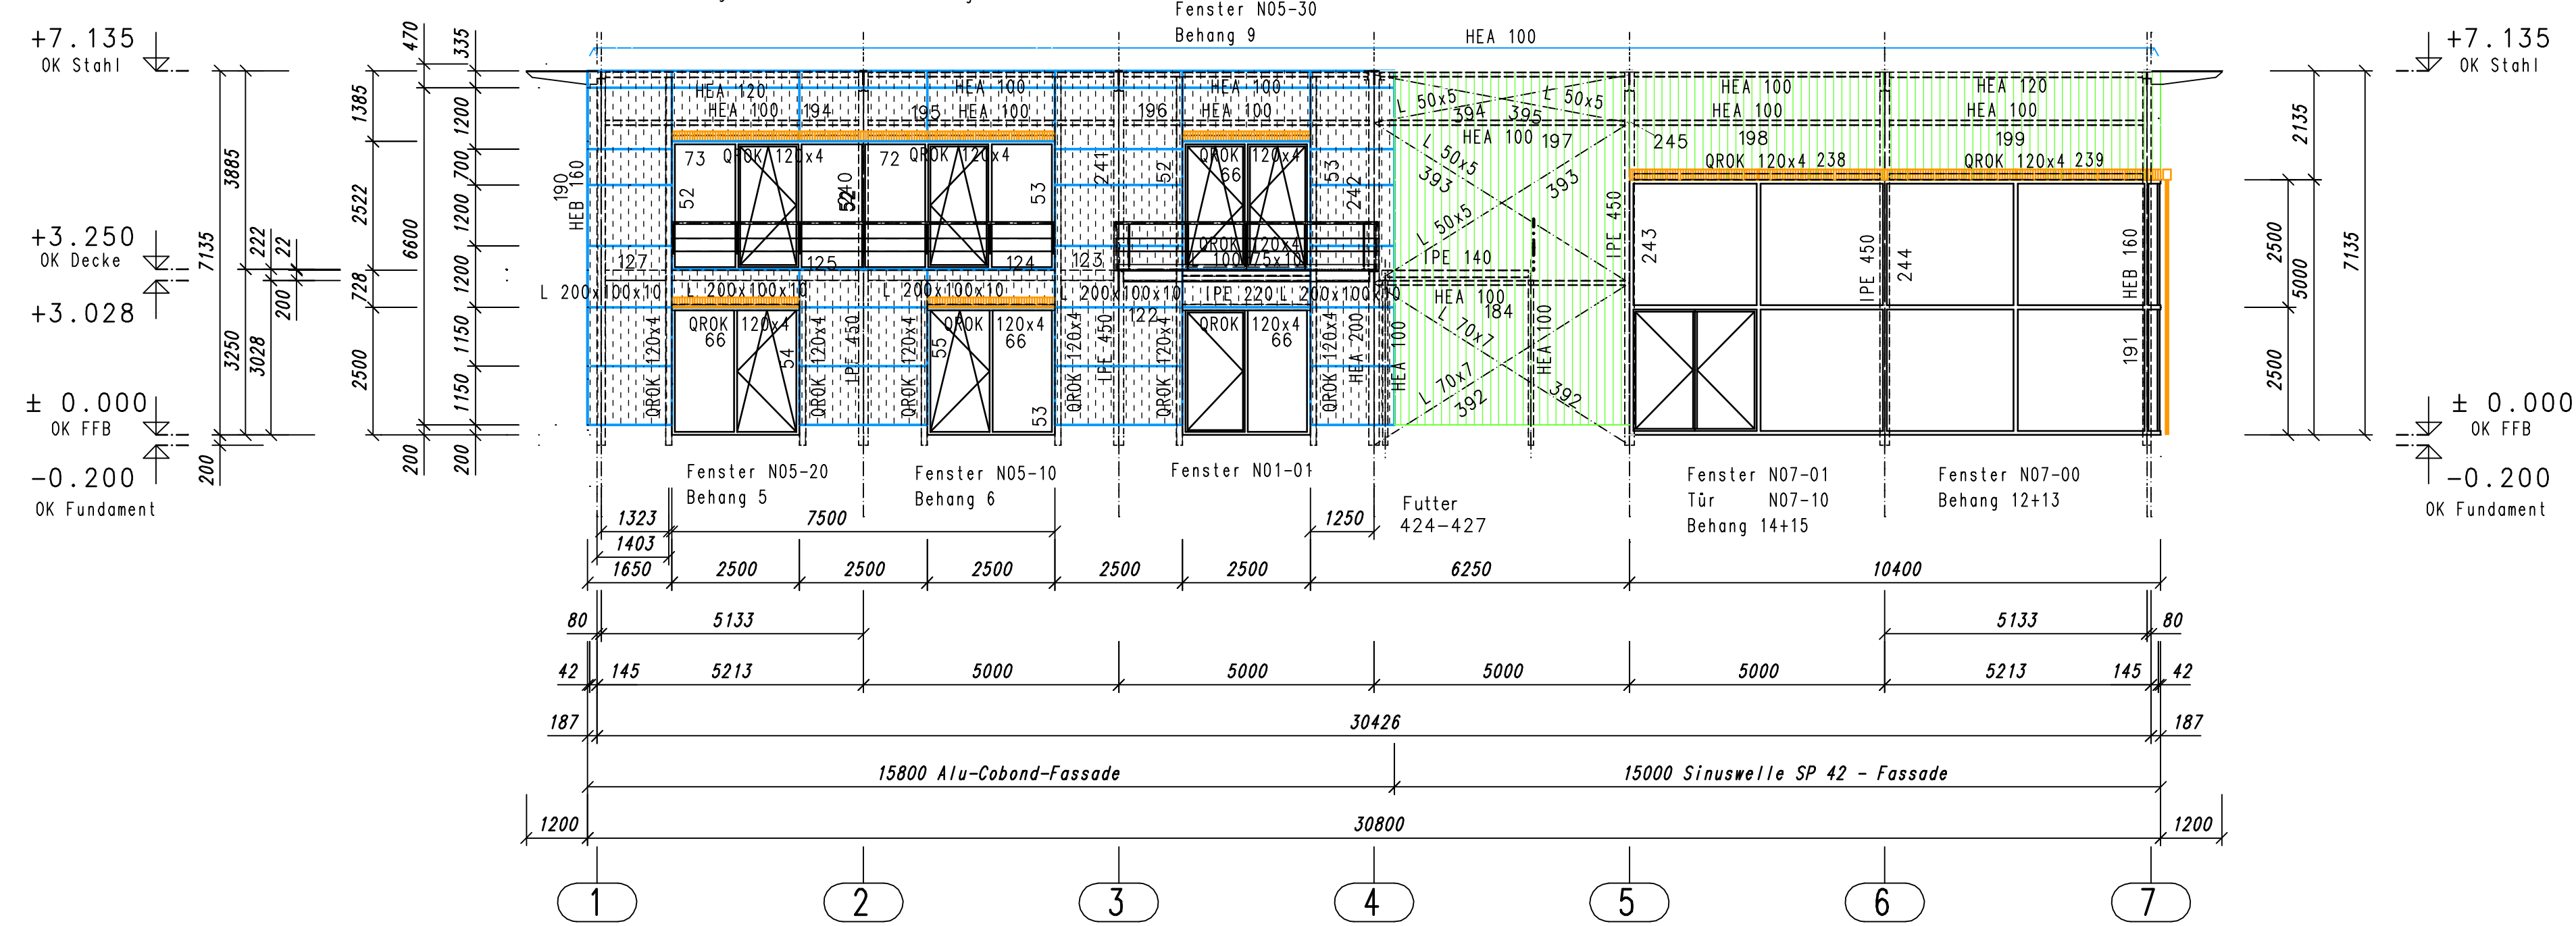


Ansicht Wand Achse D (Ansicht Nord)

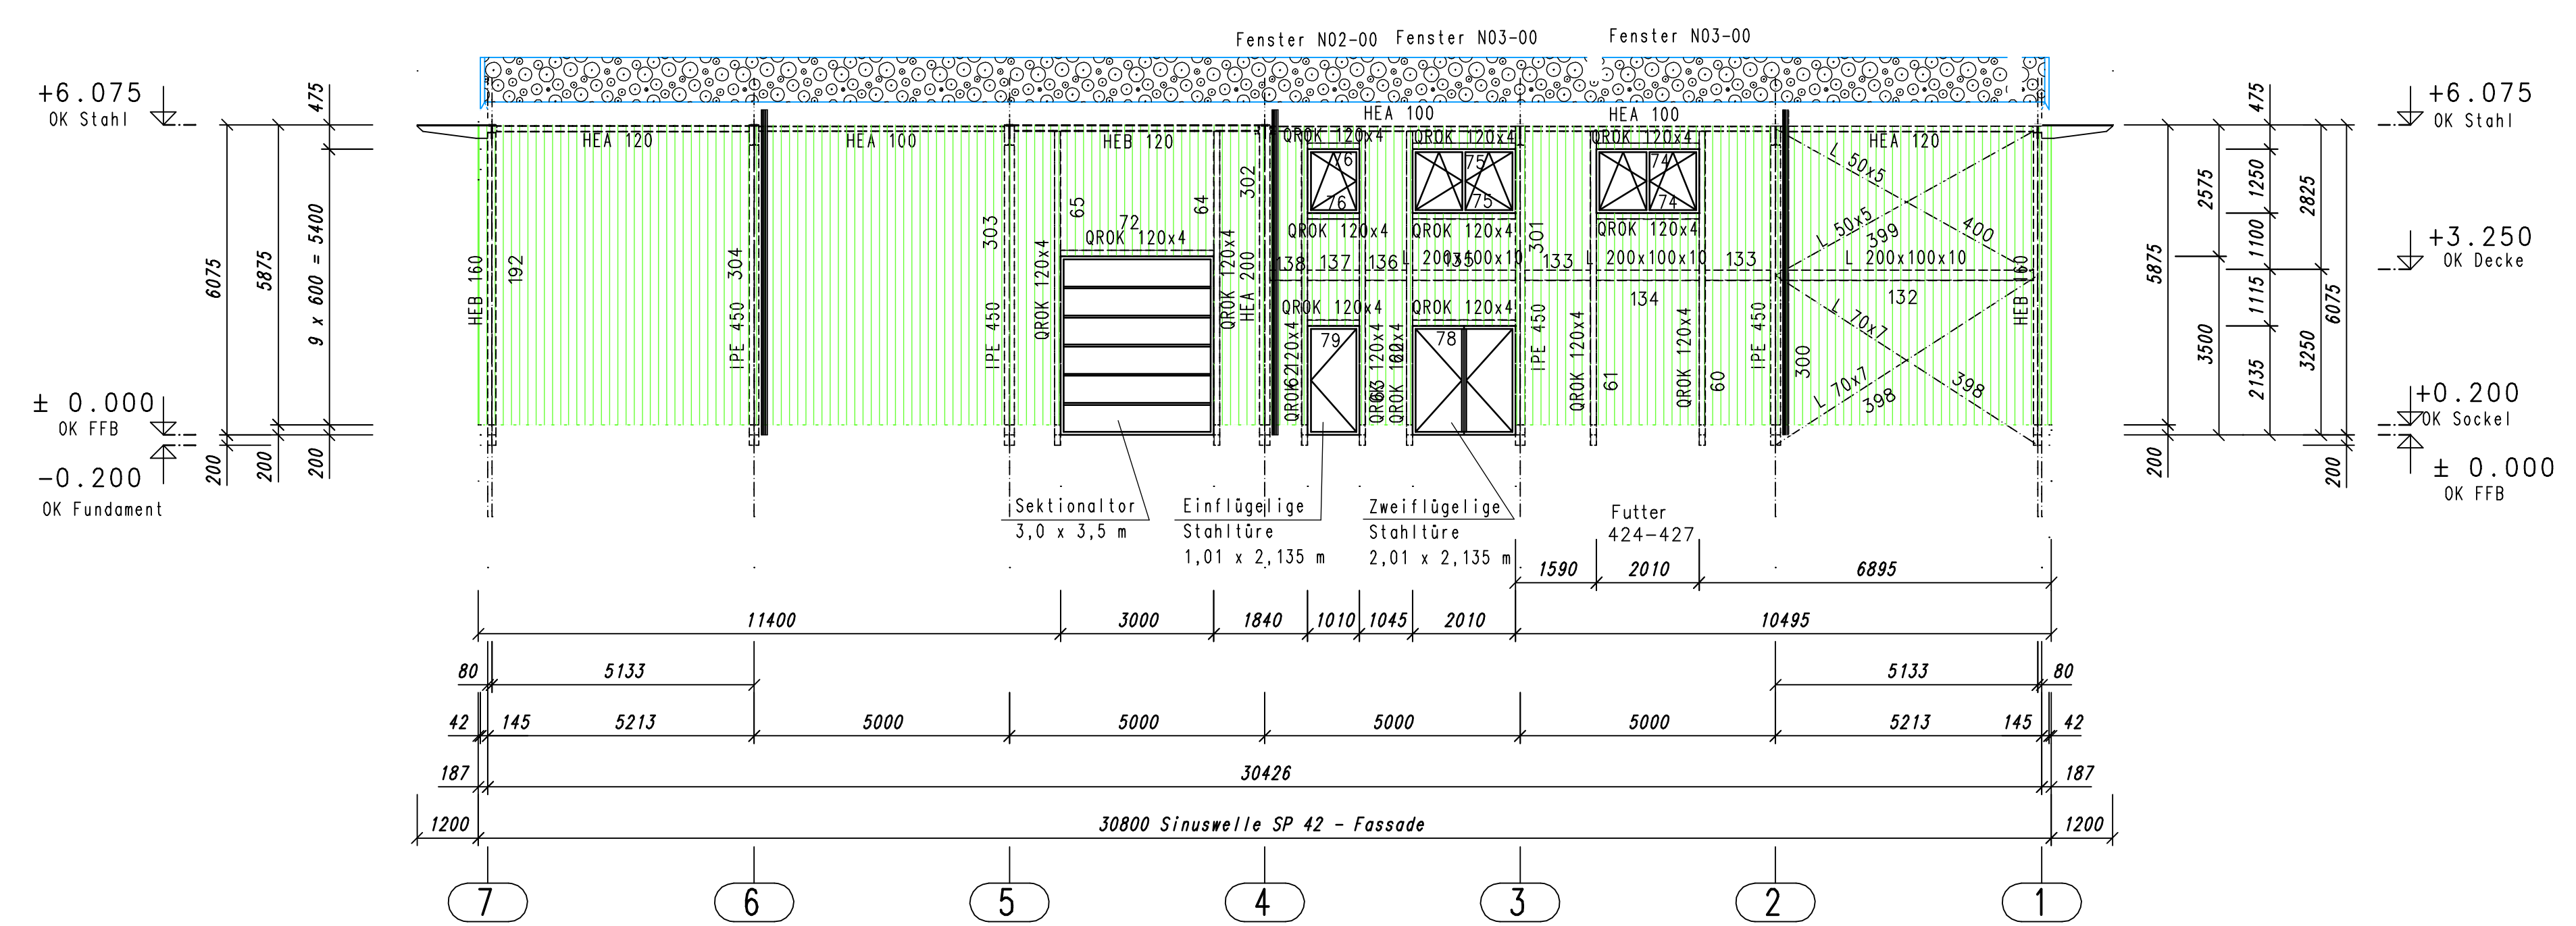


Ansicht Wand Reihe 7 (Ansicht Ost)

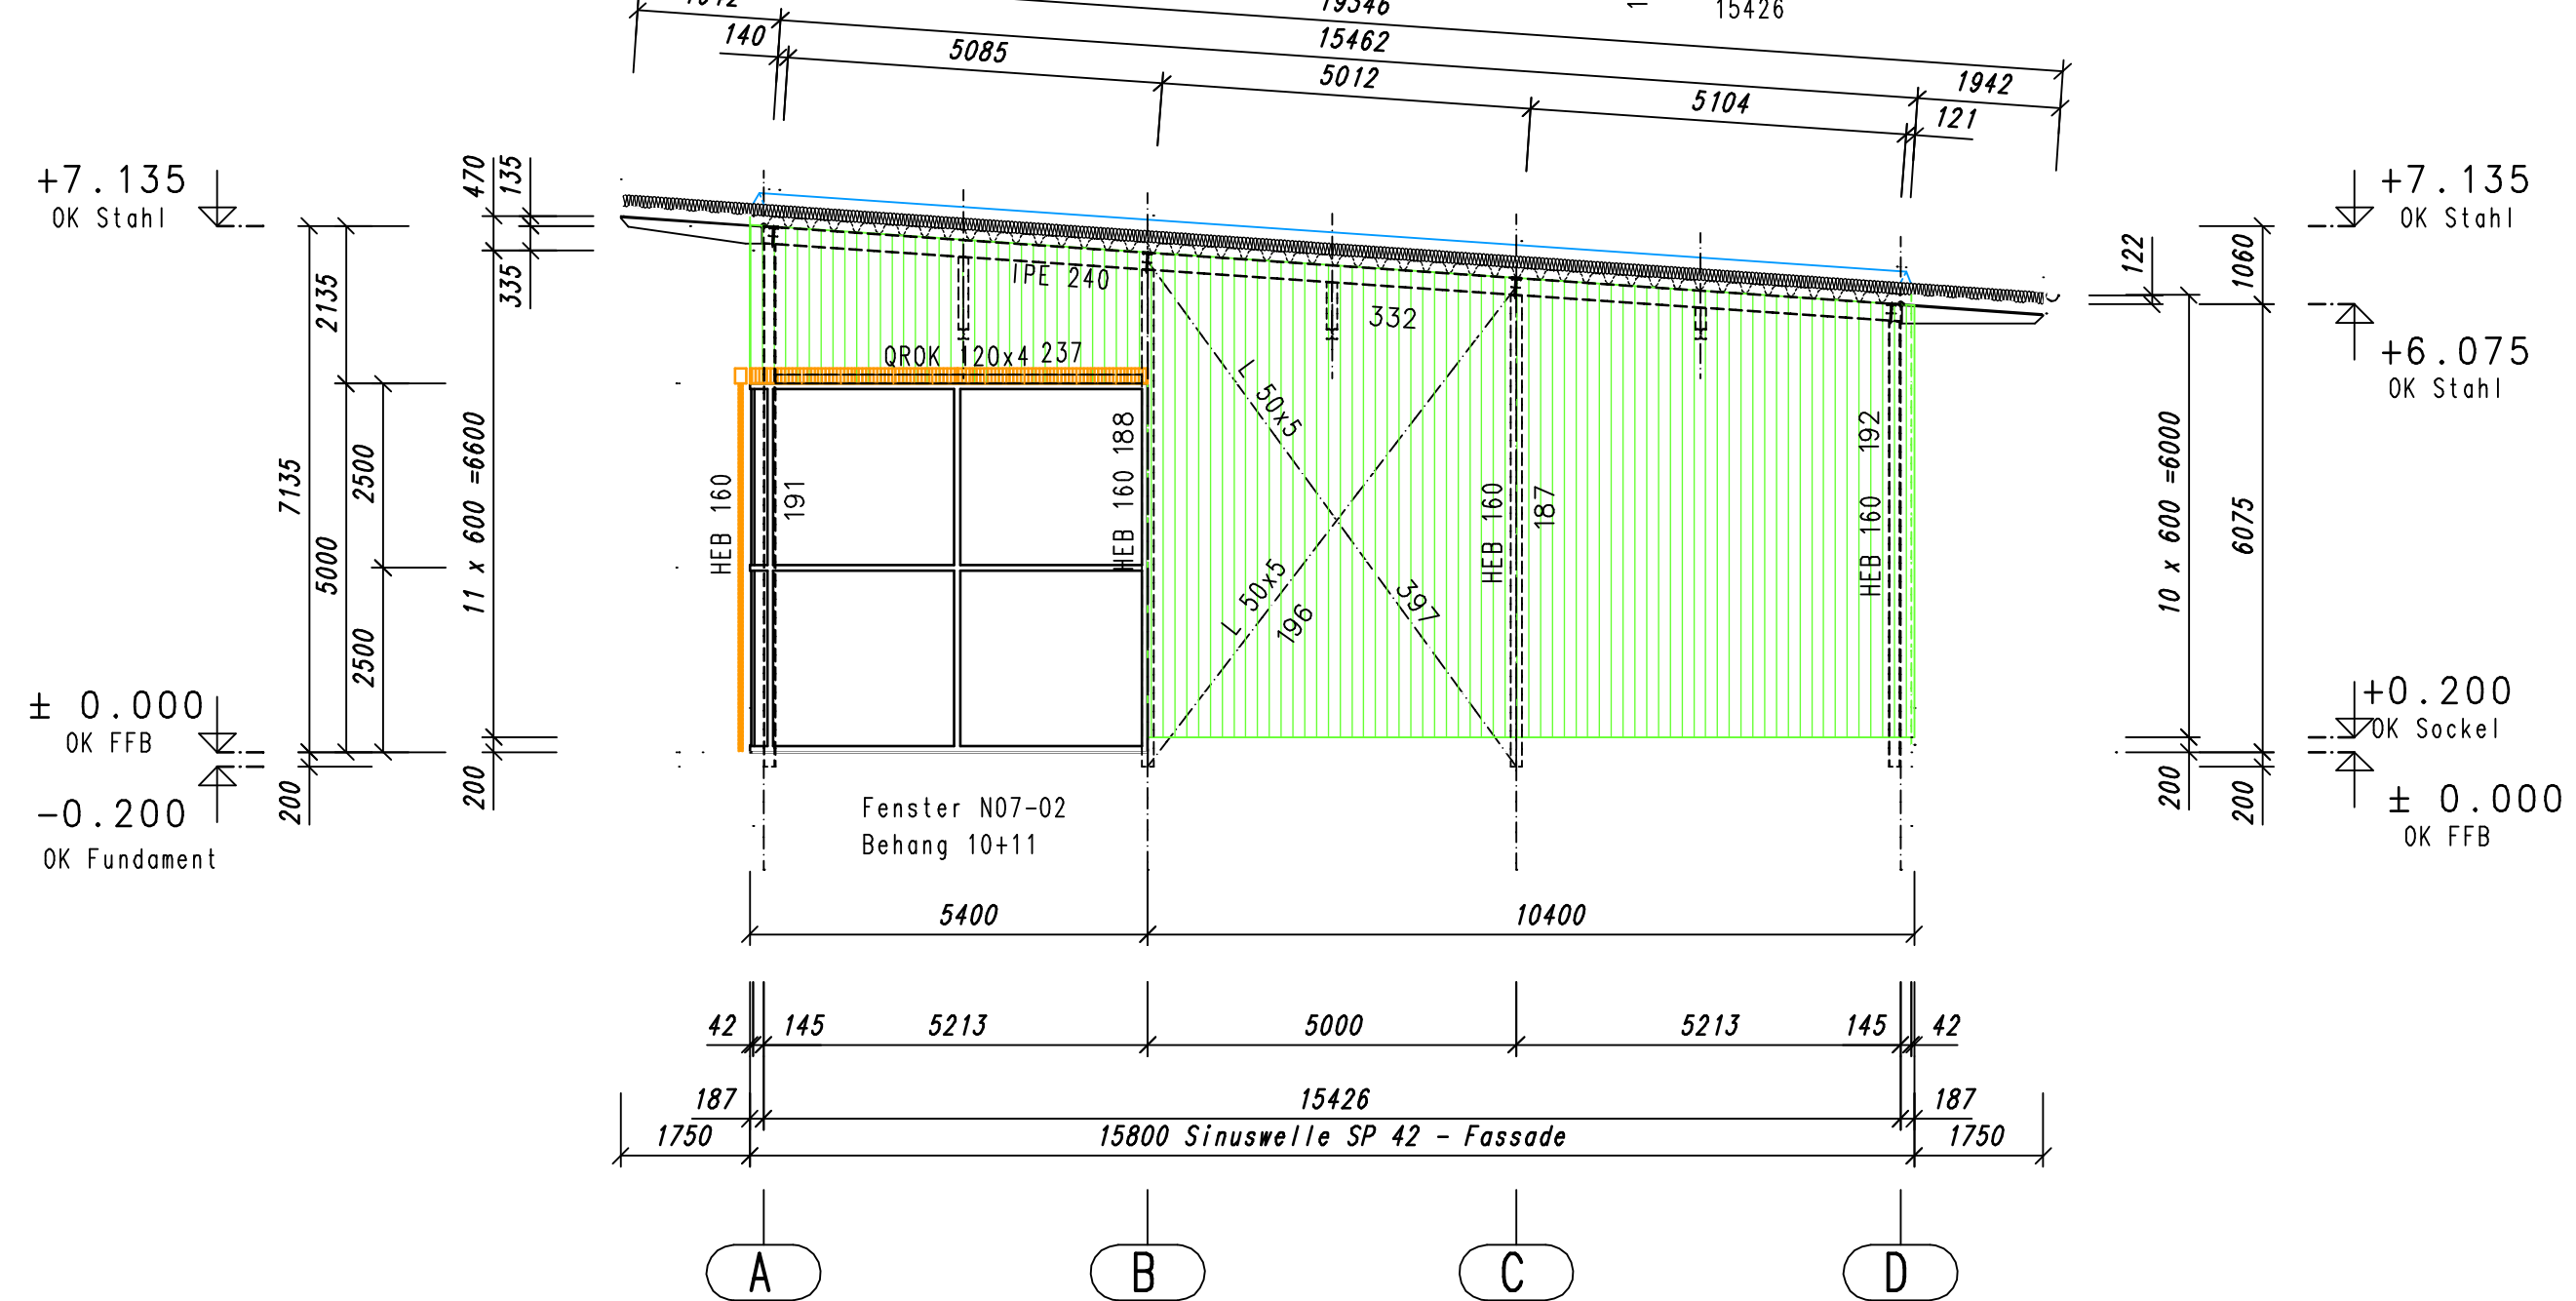


Ansicht Wand Reihe 1 (Ansicht West)

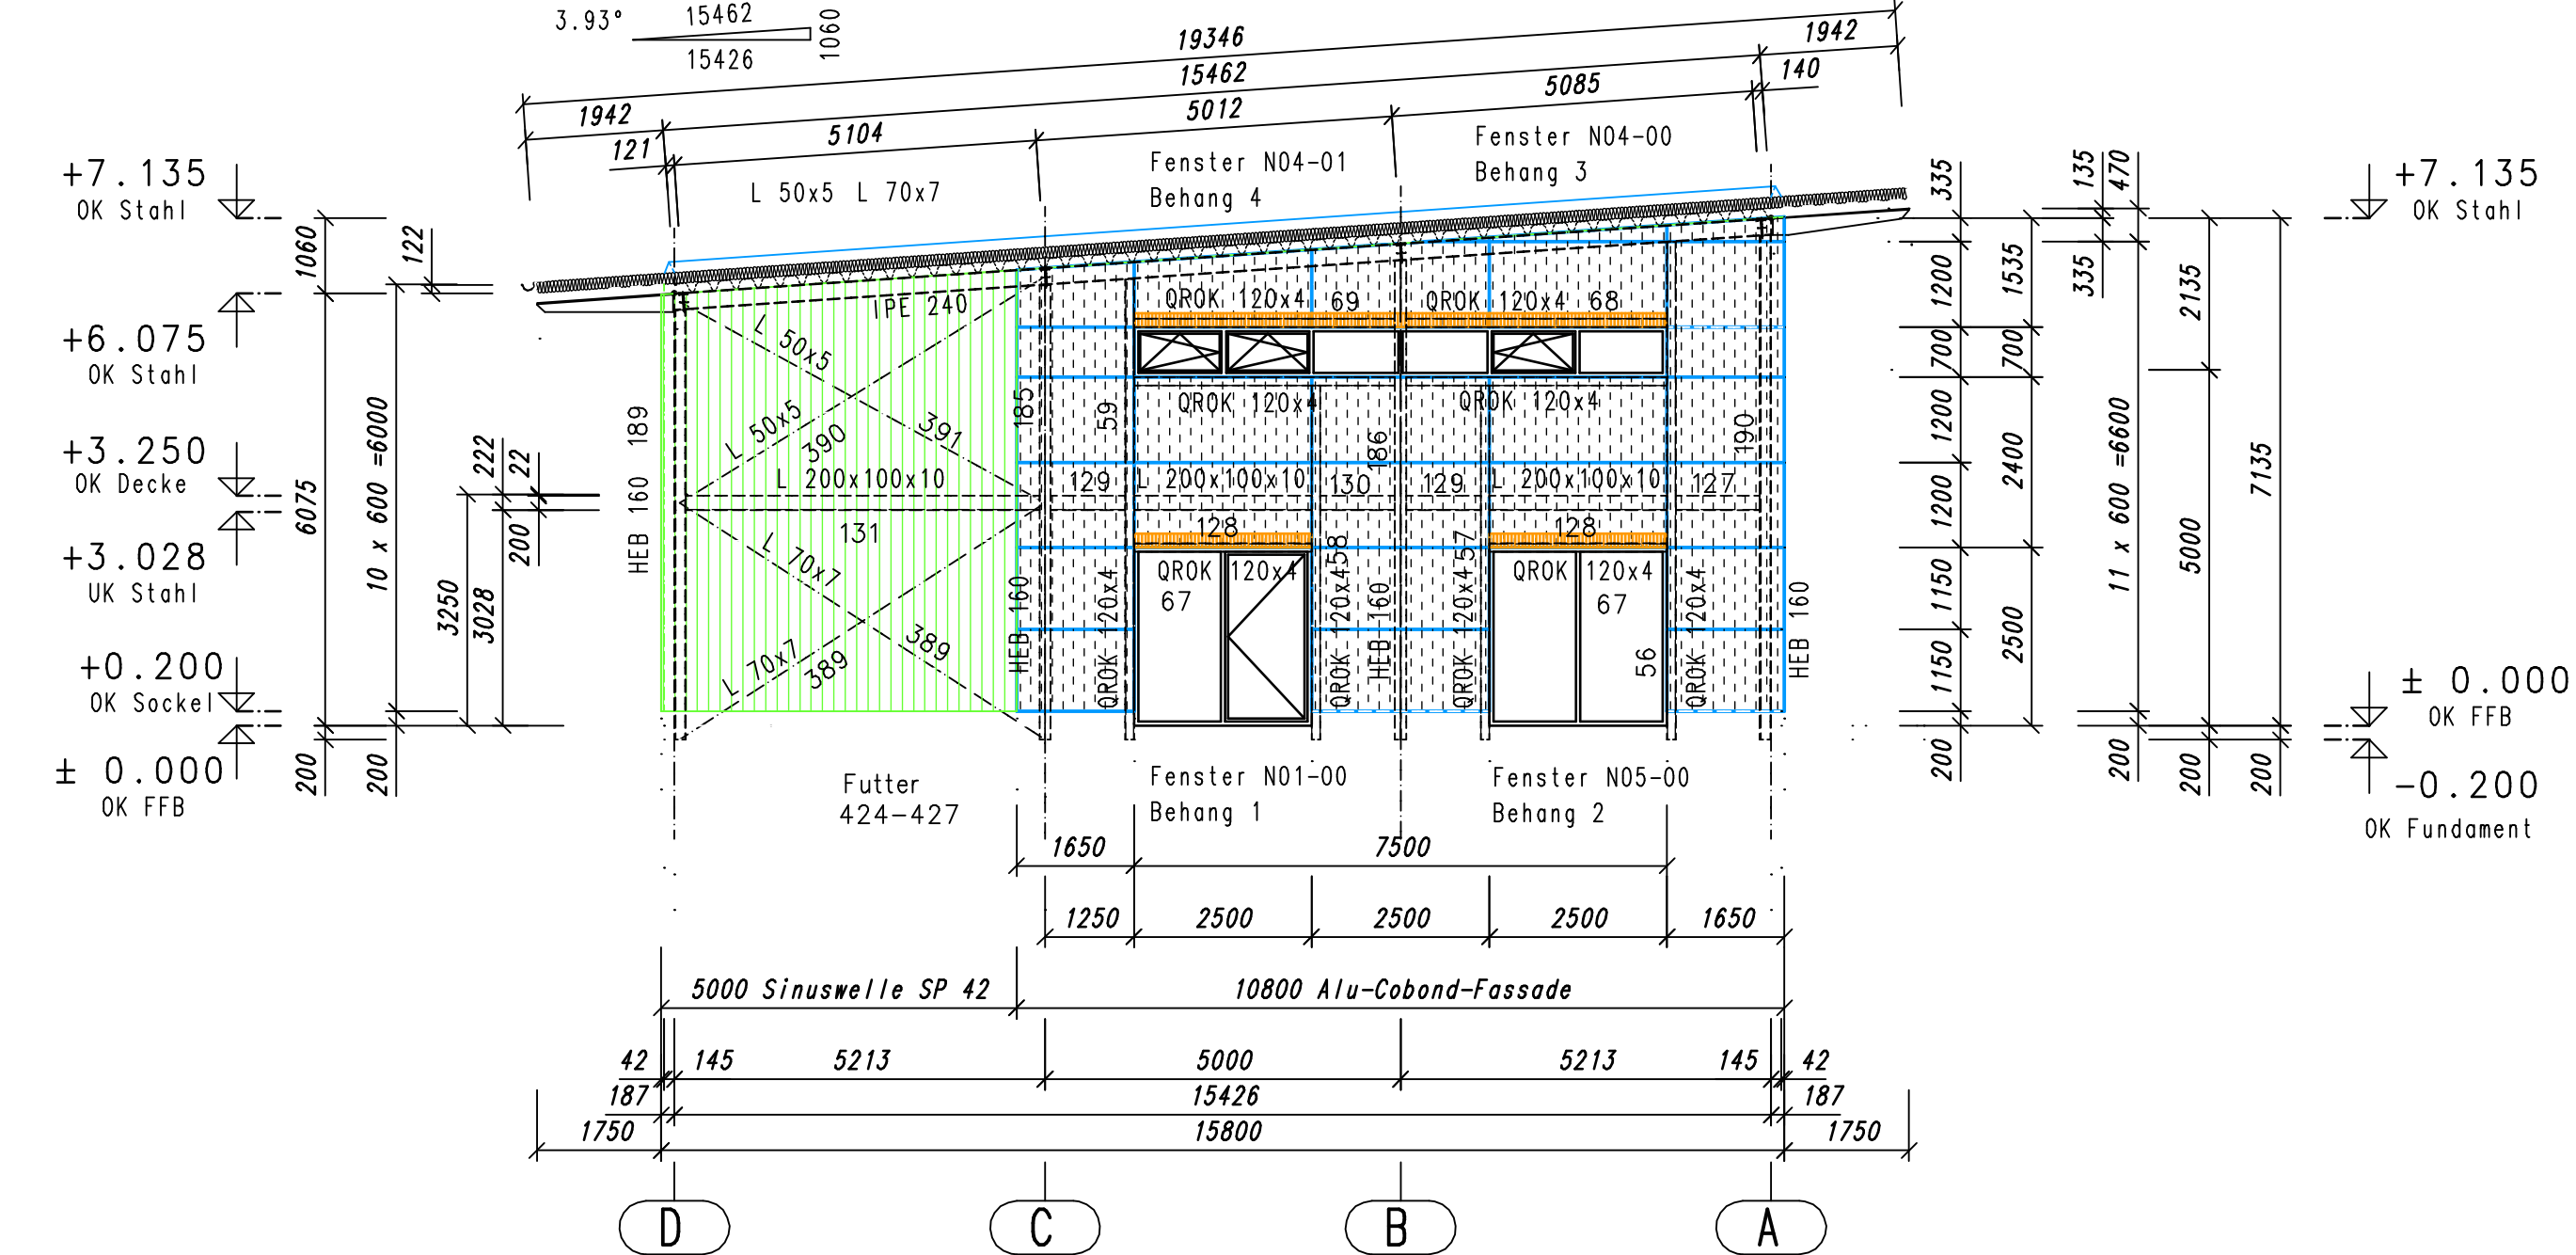


Querschnitt Reihe 3

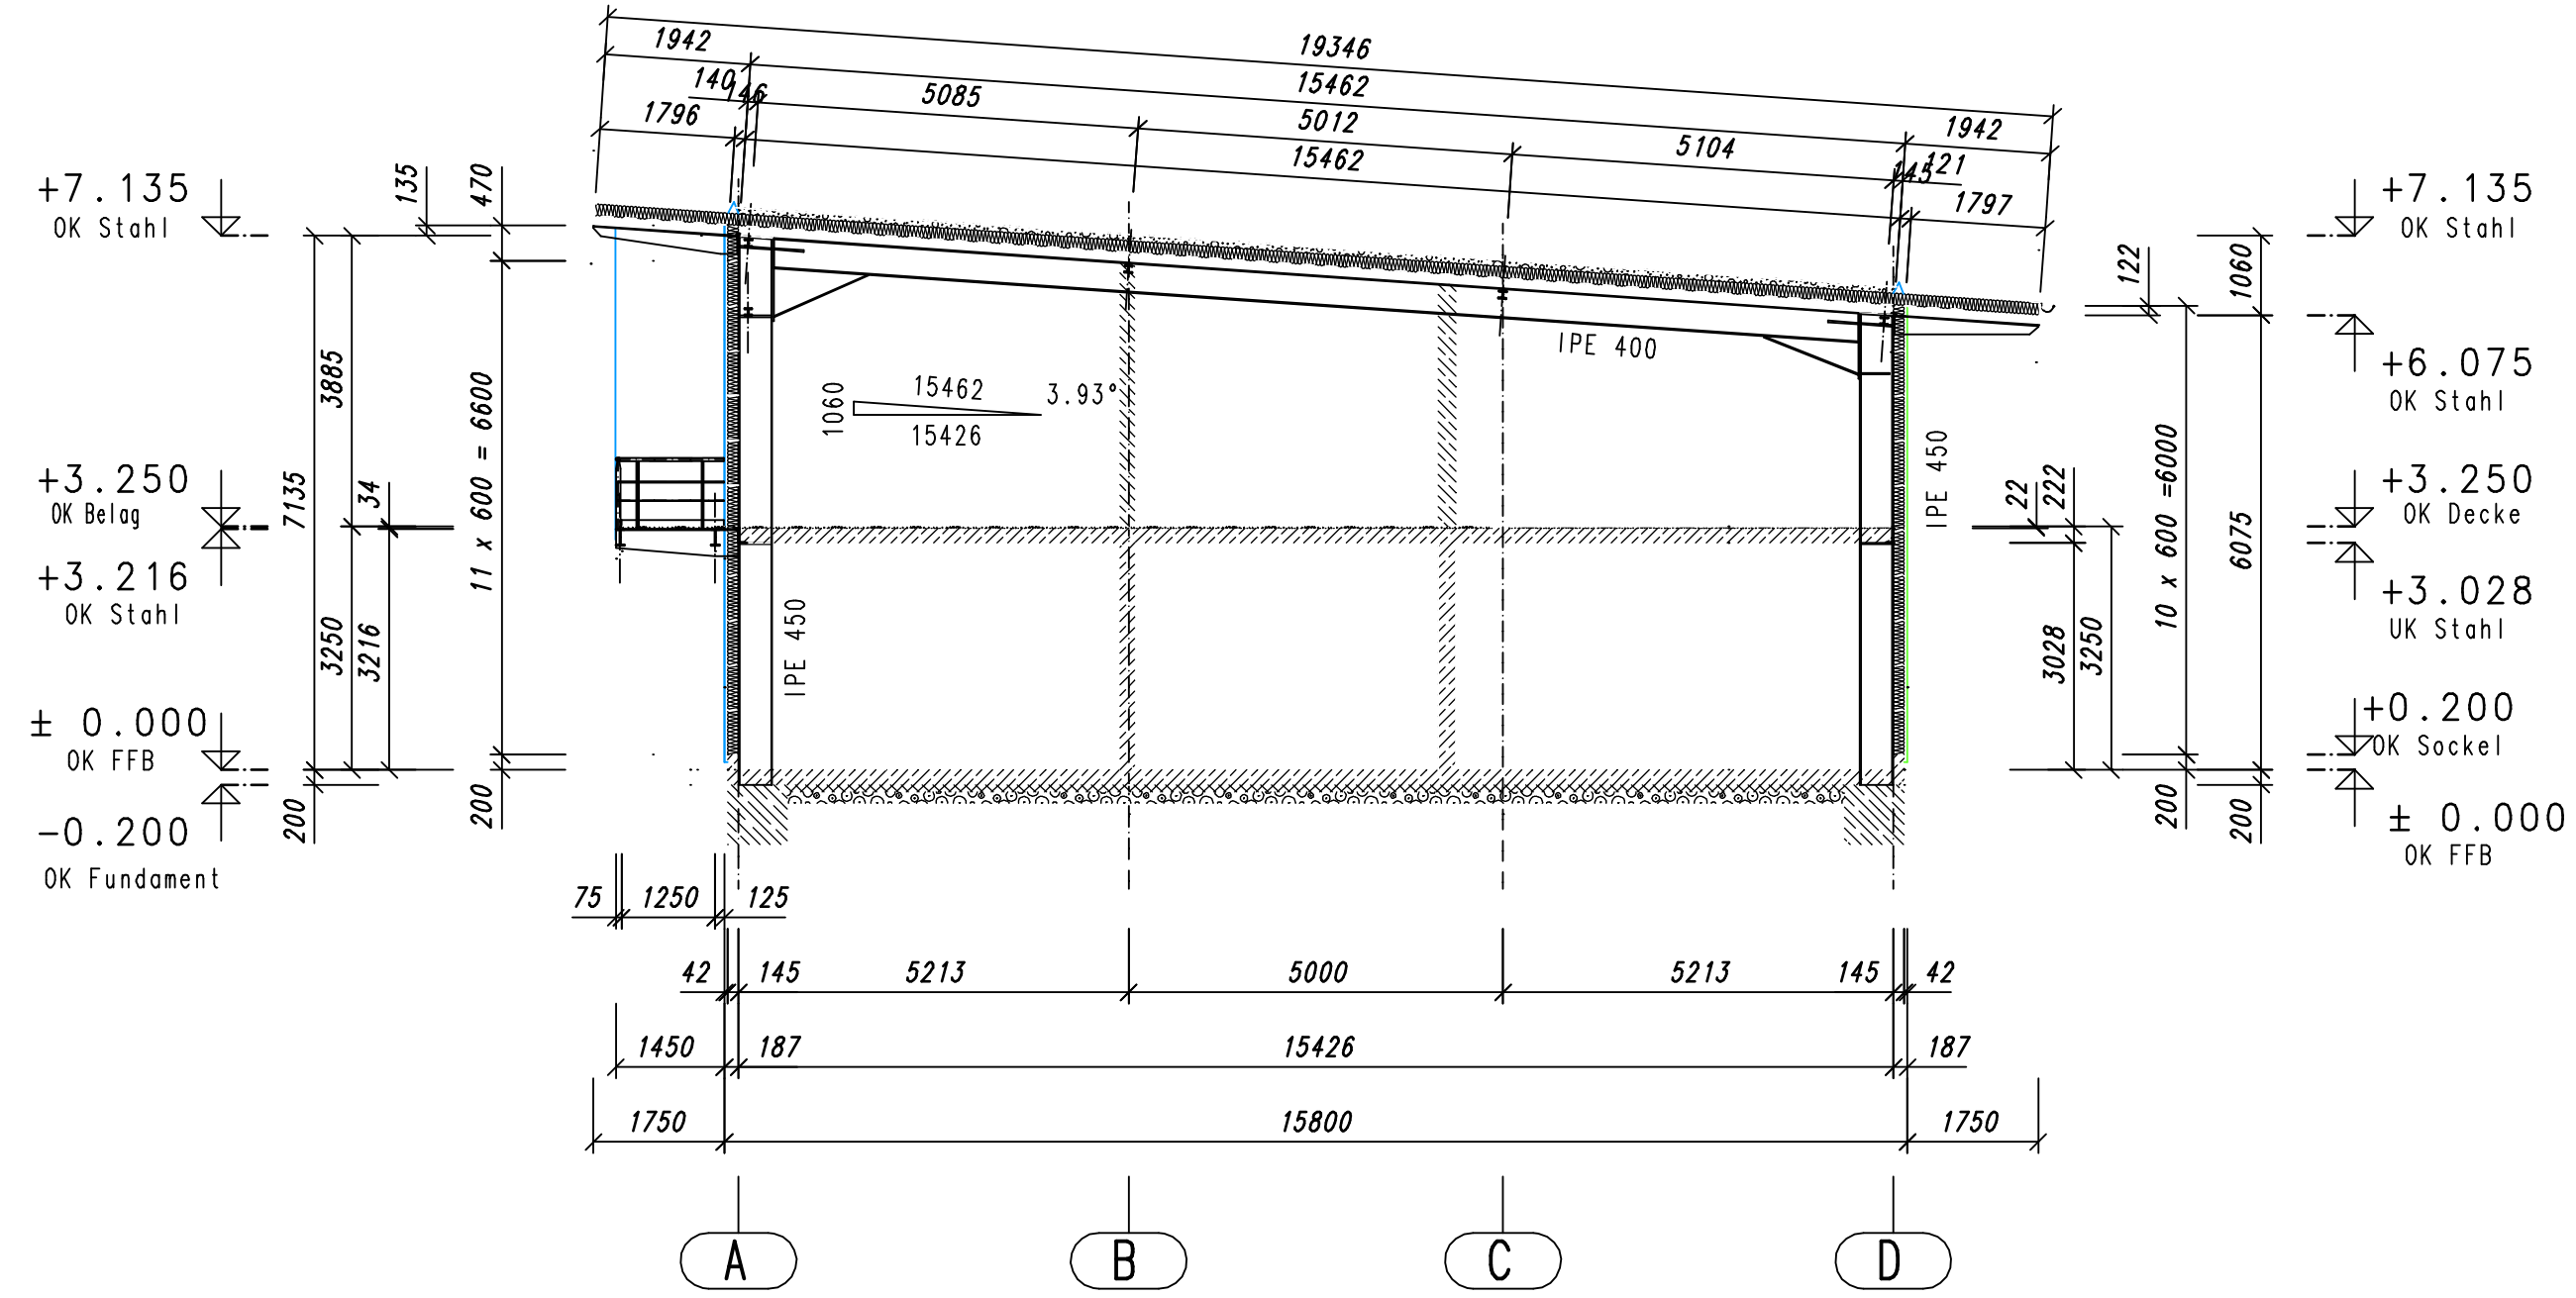


Querschnitt Reihe 4.2

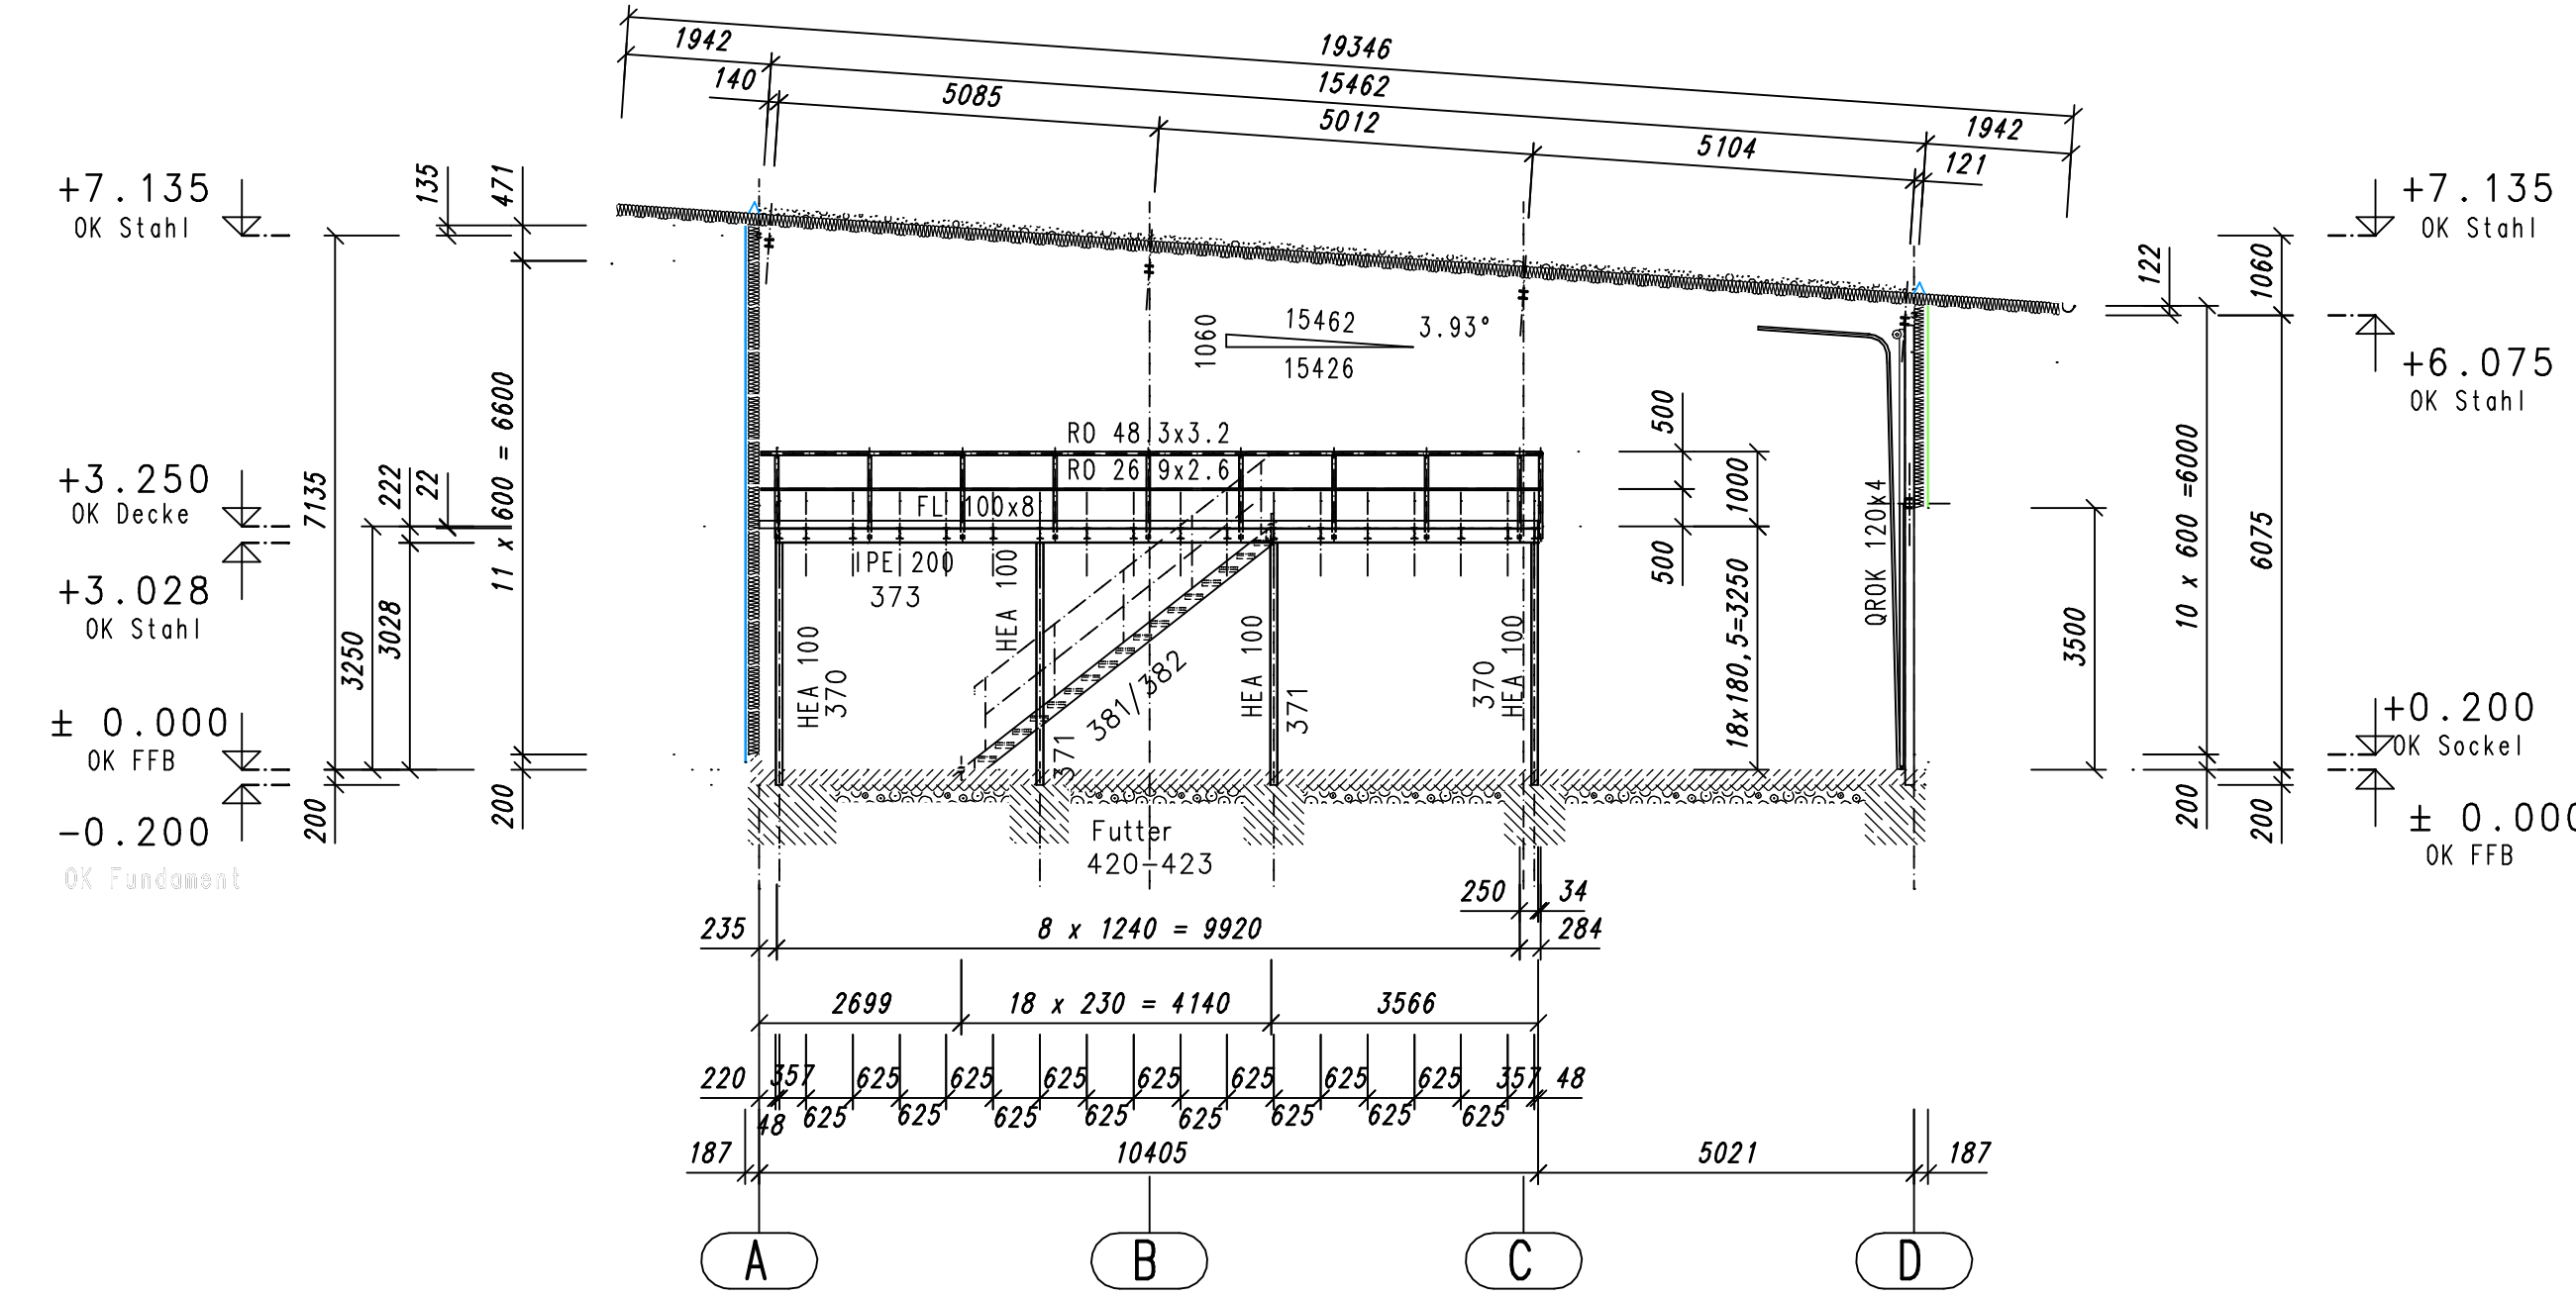


Längsschnitt Achse B

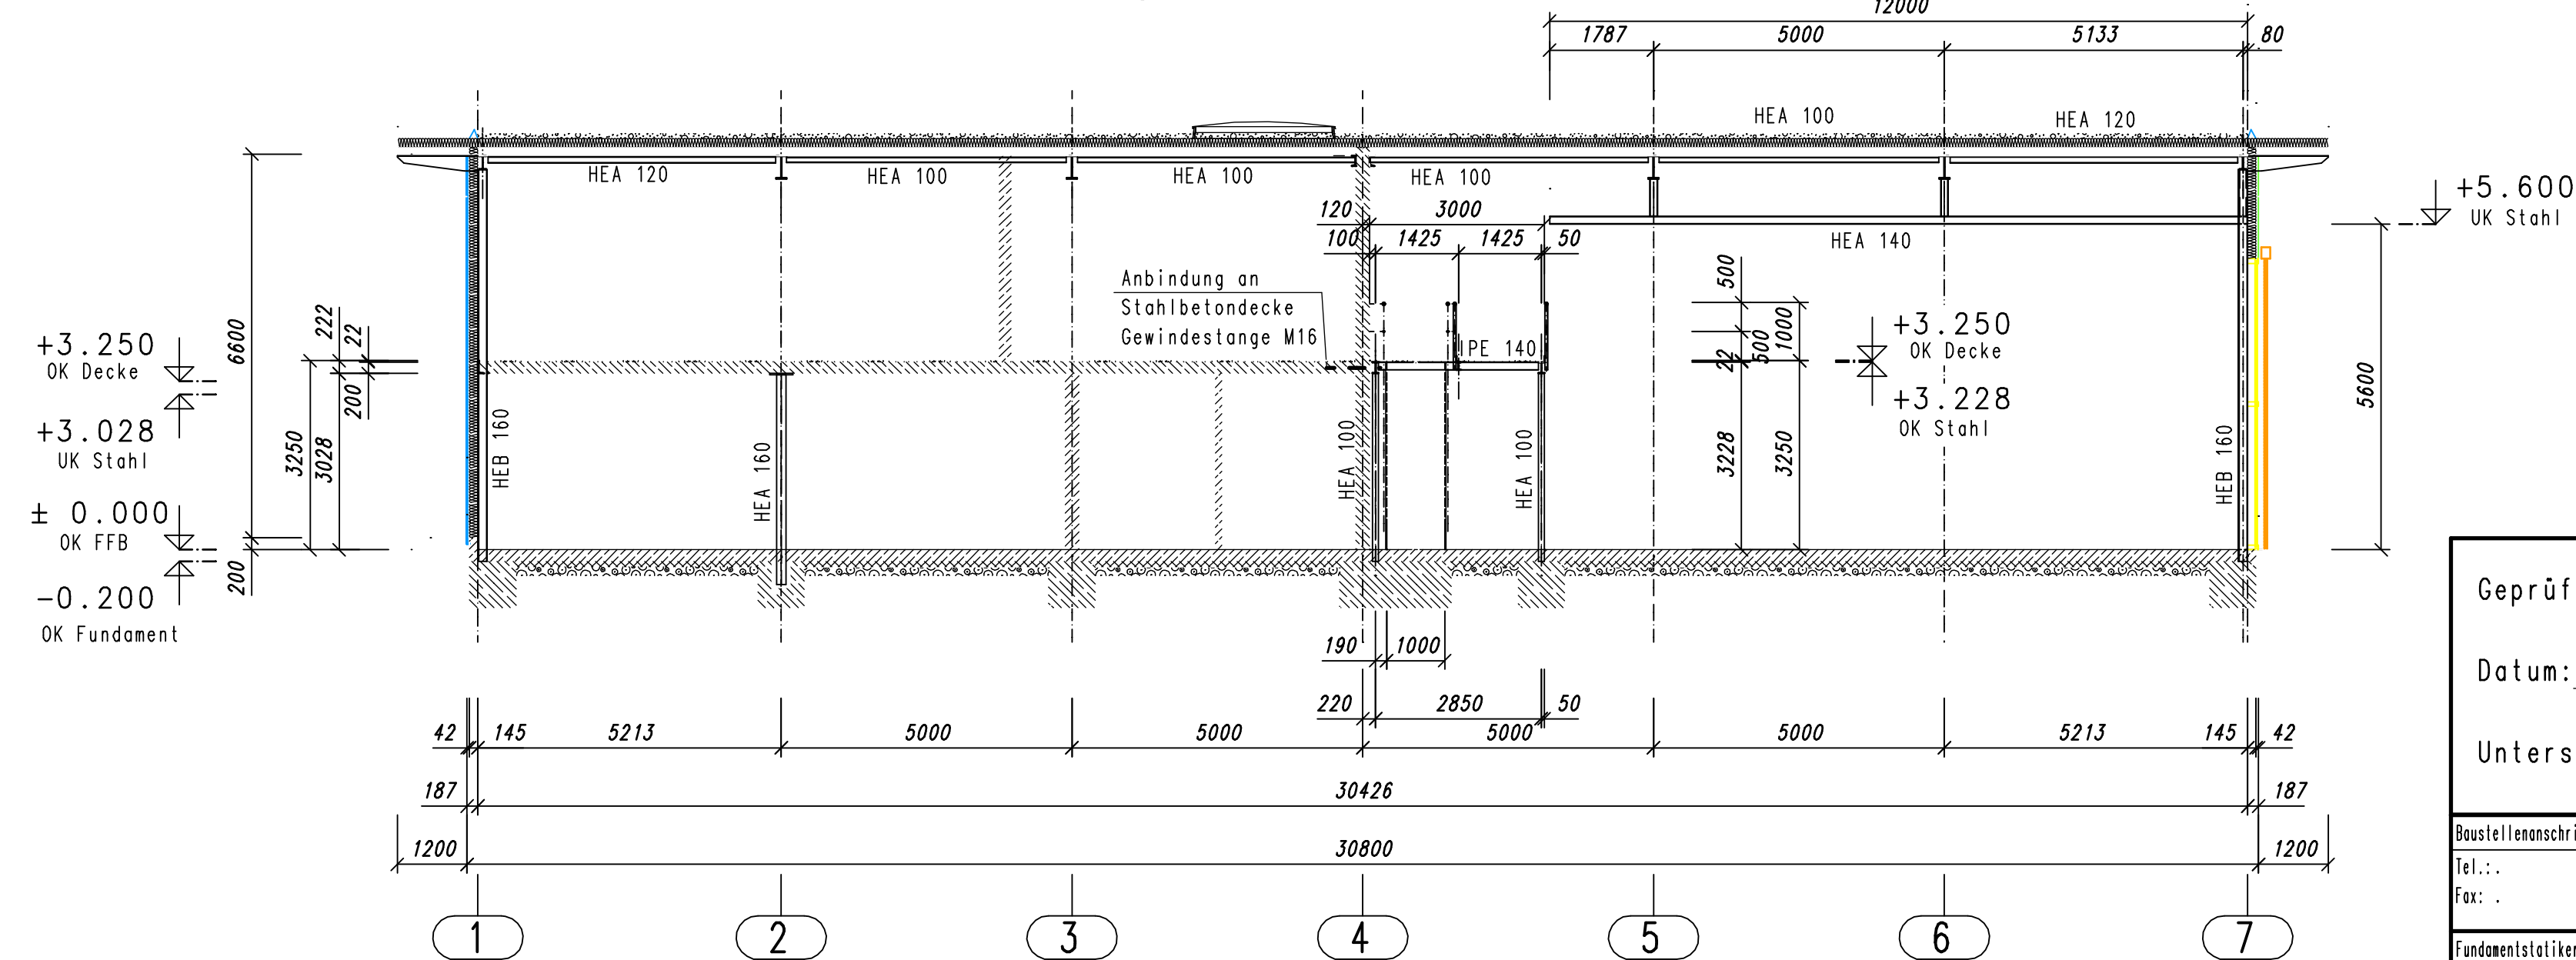


Querschnitt Reihe 2

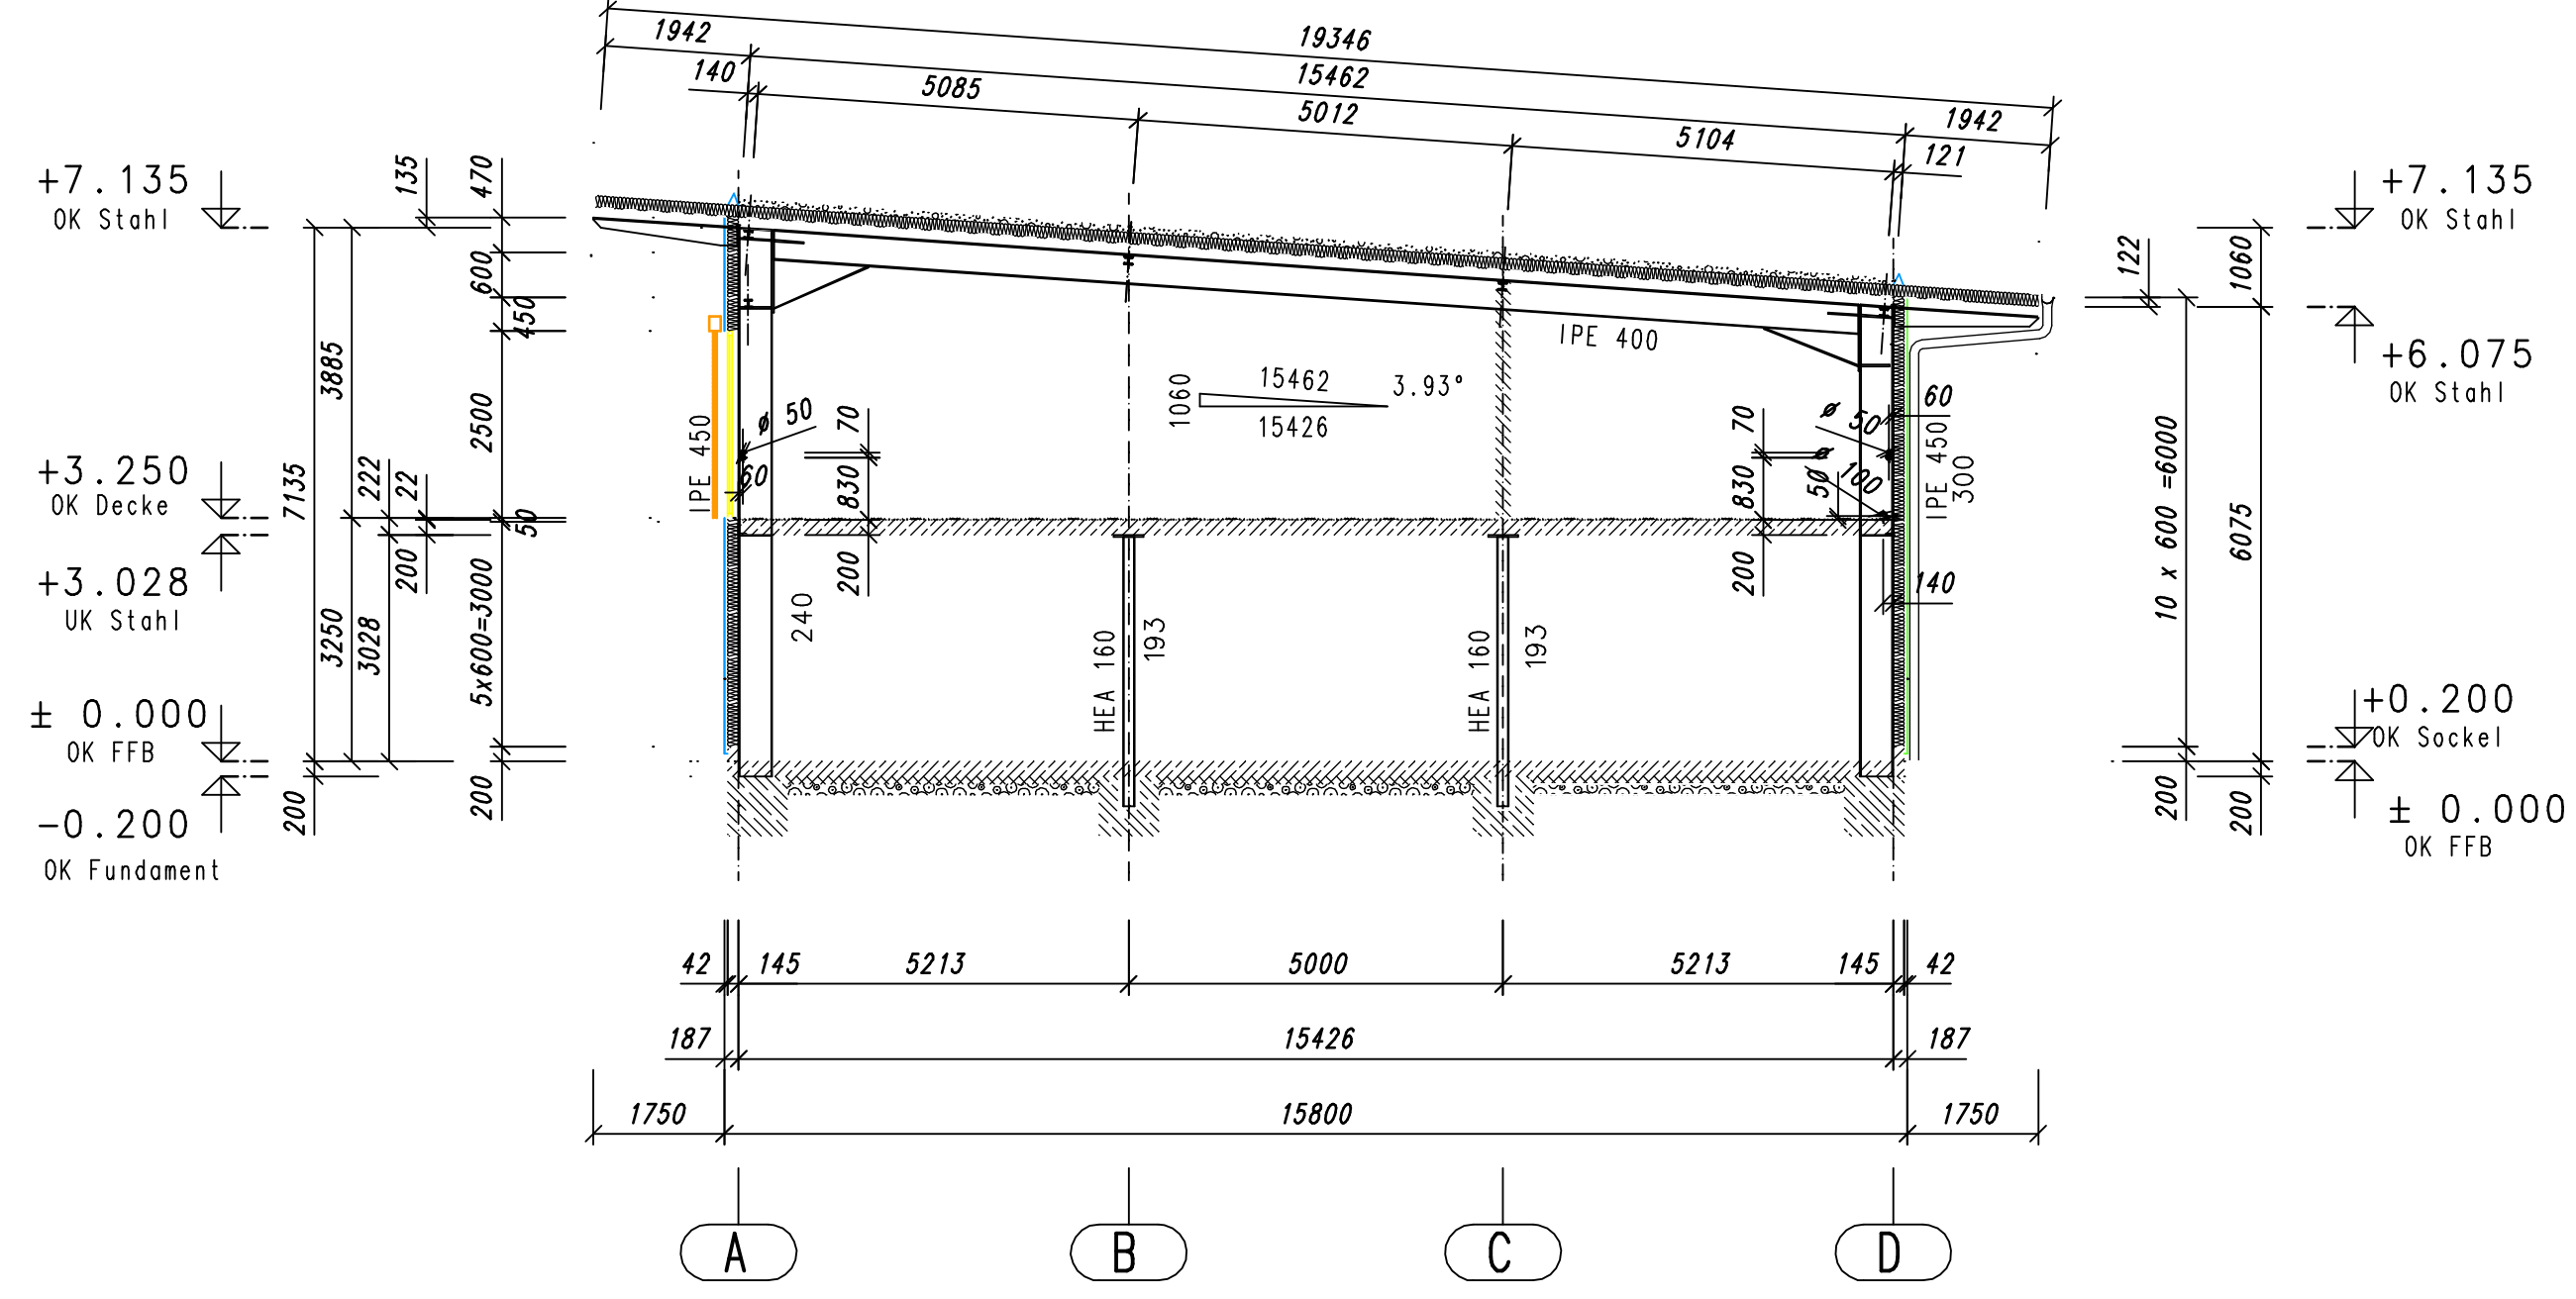

Querschnitt Reihe 4

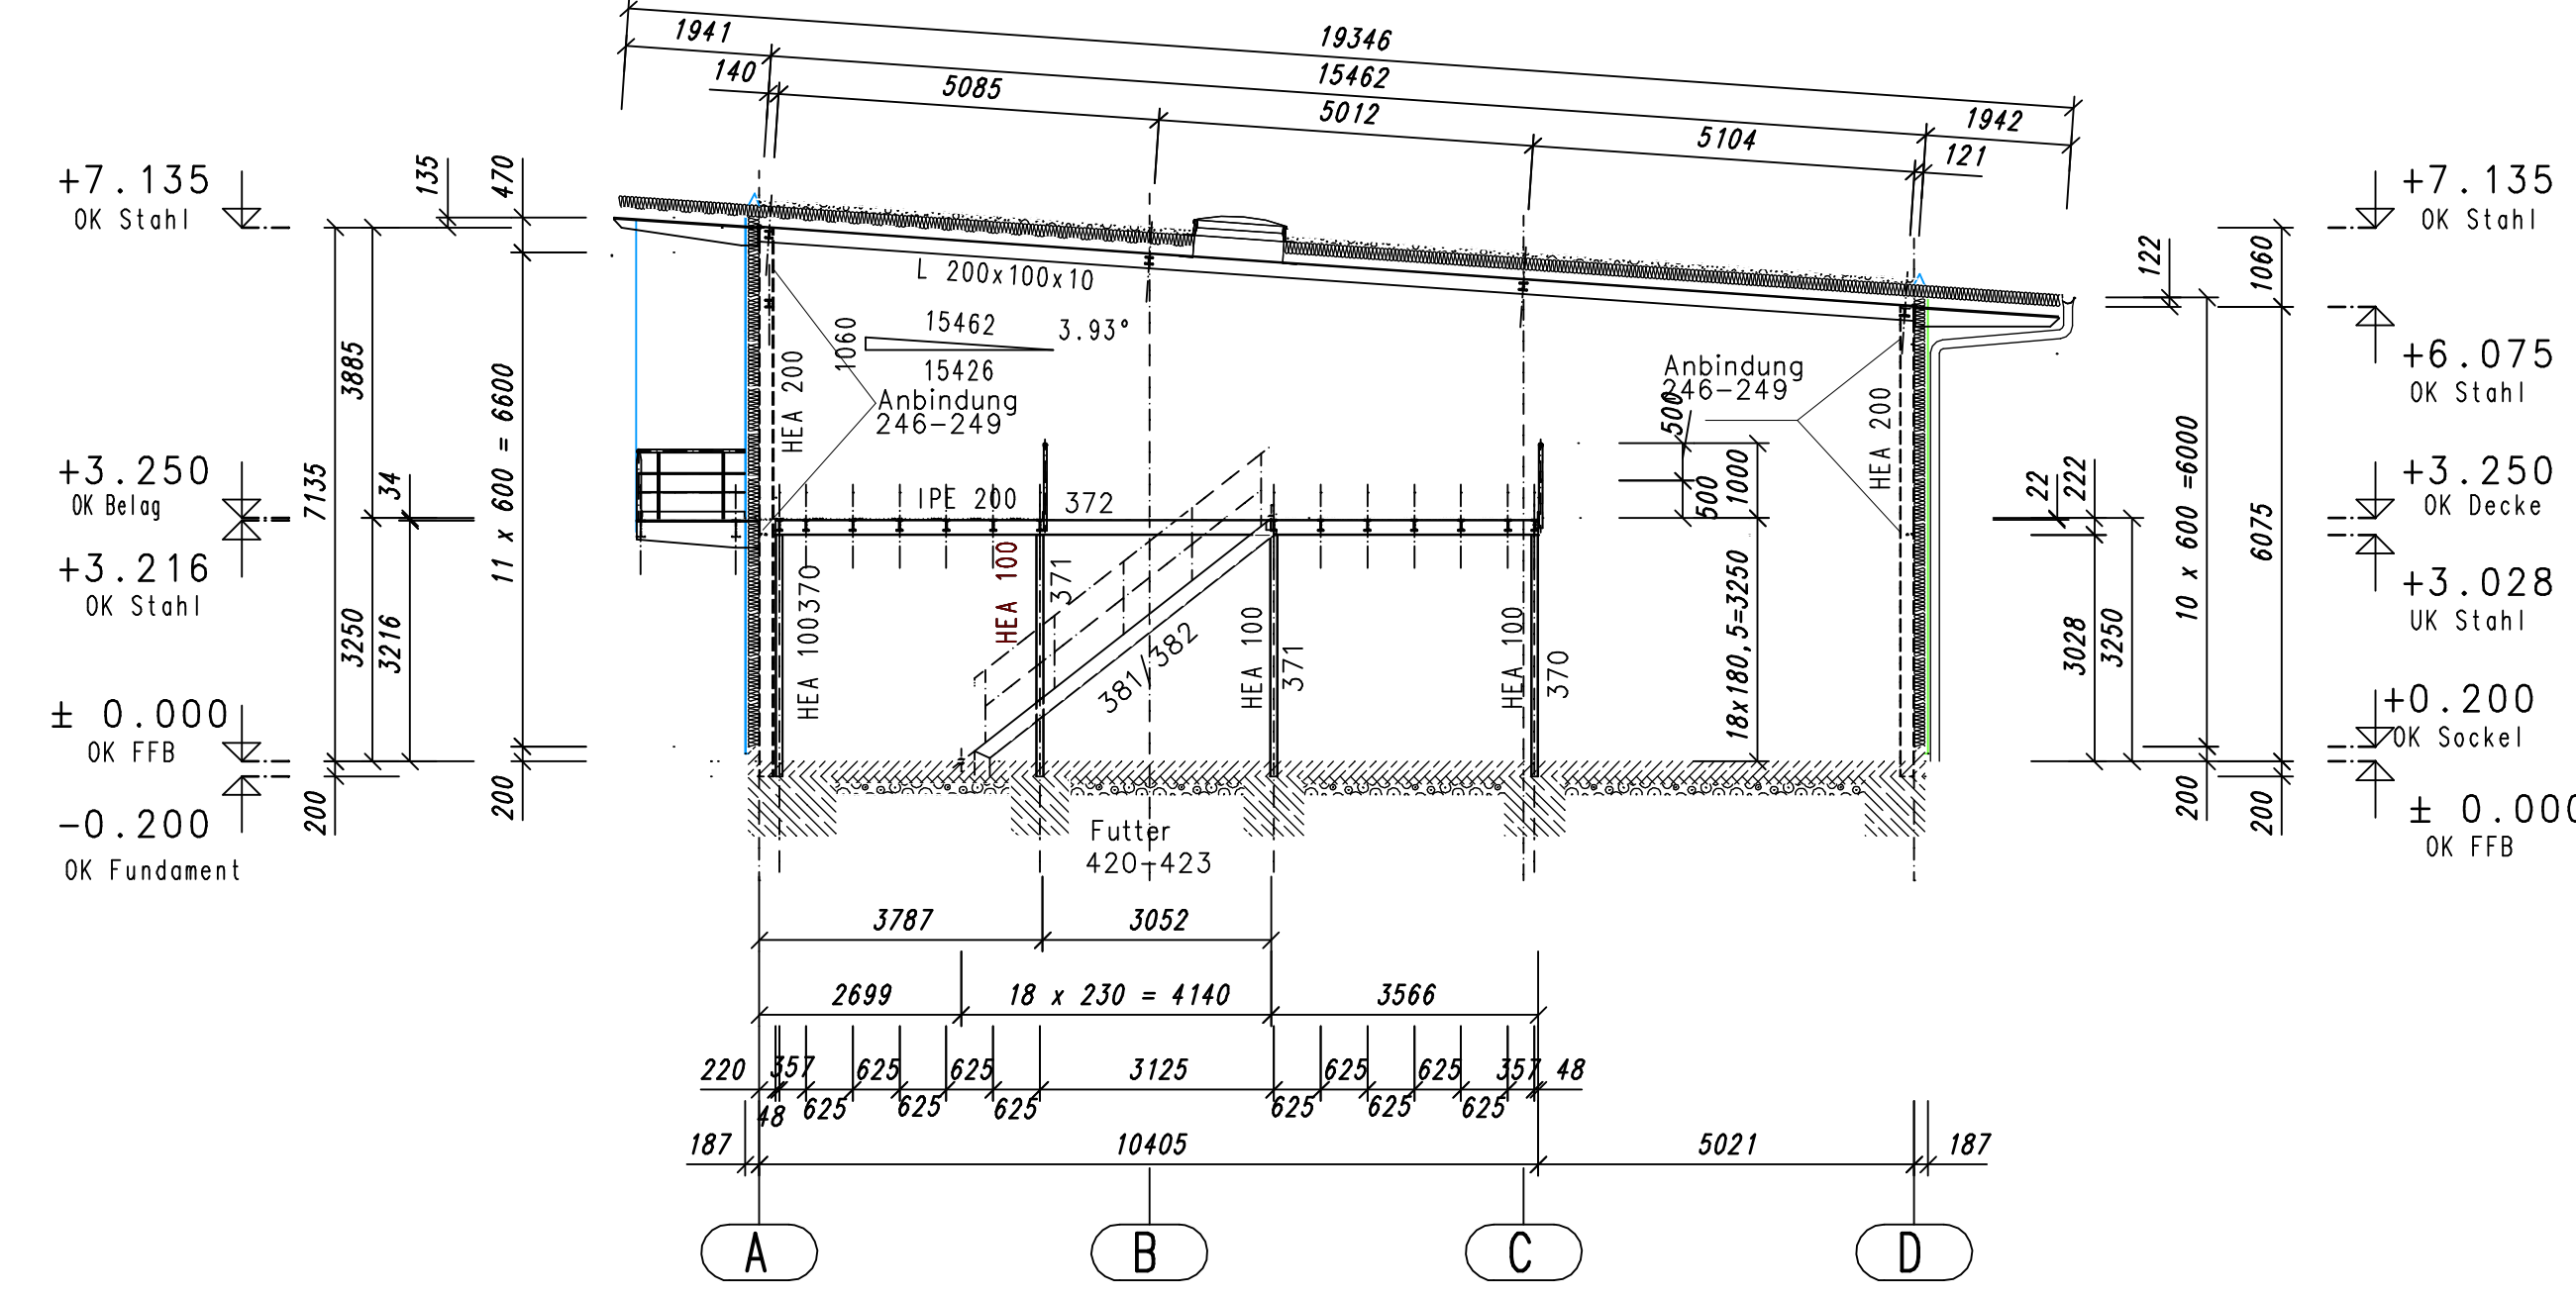

Querschnitt Reihe 5+6

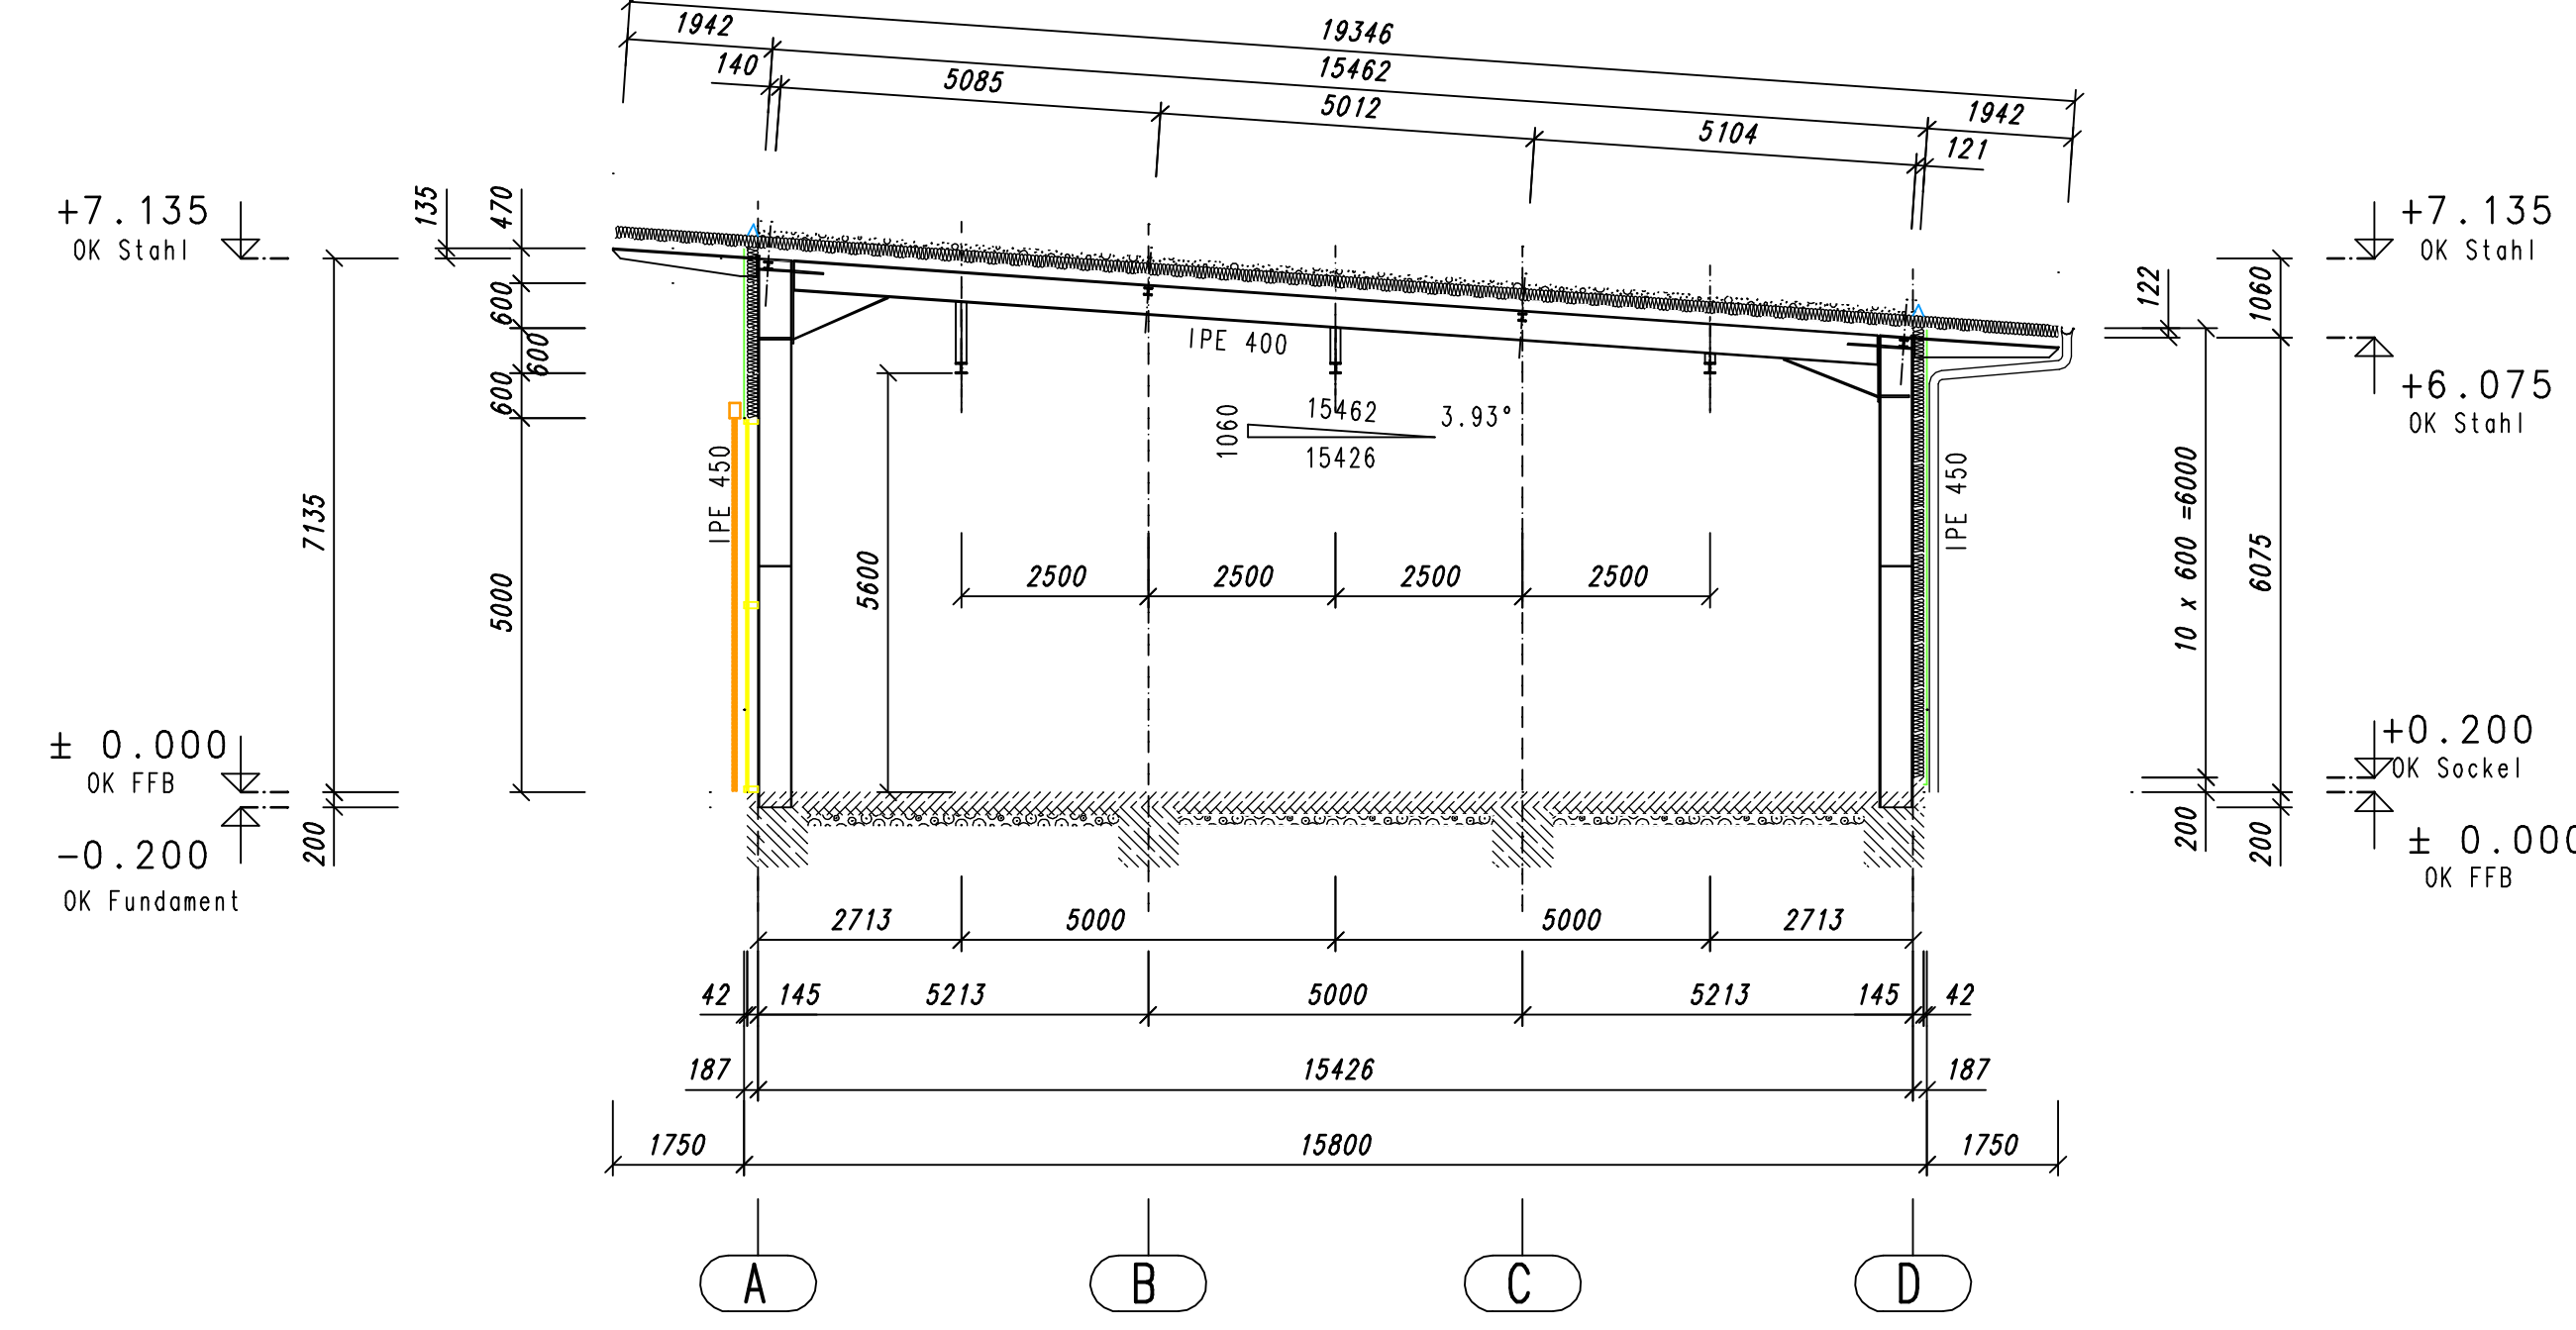

Geprüft und zur Ausführung freigeben.	
Datum:	
Unterschrift:	
Bauteilnummer:	Gewerbegebiet Kreuzwegböcker
Rel.:	71711 Steinheim/Murr
Entwurfsteller:	Ing.-Büro Klingel (Herr Wink)
Rel.:	Gasse 9
Rel.:	71720 Oberstenfeld-Grönau
Verfasser:	BHL Bauprojektmanagement
Rel.:	Heß + Lindner GmbH
Rel.:	Oberer Seewiesen 32
Rel.:	71711 Steinheim/Murr
Bauherr:	Harry Wenelink
Rel.:	c/o Frau Helga Becker
Rel.:	Hauptstr. 10
Rel.:	71711 Steinheim/Murr
I	
26.09.06 Kuppel Pos. der Fenster und Behälter nachgetragen	
D	
27.08.06 Kuppel Kuppel der Vergütung in 71711-15-7 nachgetragen	
C	
26.07.06 Kuppel Positionen nachgetragen	
B	
13.07.06 Kuppel Sockel/assendenhöhen geändert	
A	
27.08.06 Kuppel Zwischendecke und Rahmen in Reihe 4 geändert	
Index	Datum
Stahl- und Industriebau	
Industriezone 18	
74357 Bönnigheim	
Telefon (07143) 274-0	
Telefax (07143) 274-290	
Internet: info@ibb-boennigheim.de	
IBB	
Datum	Notiz
26.09.06	Kuppel
19.08.2008	Kuppel
Geprüft:	
Herr Wink	
71711 Steinheim/Murr	
Bauwerk:	
Neubau Fotostudio mit	
Verkaufs- und Schulungsraum	
Auftrag Nr.	
1:100	
Obersicht	
26138	
Ansichten und Schnitte	
Zeichn.-Nr.	
002*E*	
Pas.-Nr.:	
Das Urheberrecht an diesen Zeichnungen und an allen sonstigen Belegen liegt bei der IBB. Sie sind dem Empfänger nur zum persönlichen Gebrauch des Bauherrn ohne weitere ausdrückliche Genehmigung der IBB zu übertragen. Weitergabe, Vervielfältigung oder Nachdruck ist ohne schriftliche Genehmigung der IBB untersagt. Die IBB haftet nicht für Schäden, die aus dem Gebrauch dieser Zeichnungen resultieren.	