KLEIN
Architekten

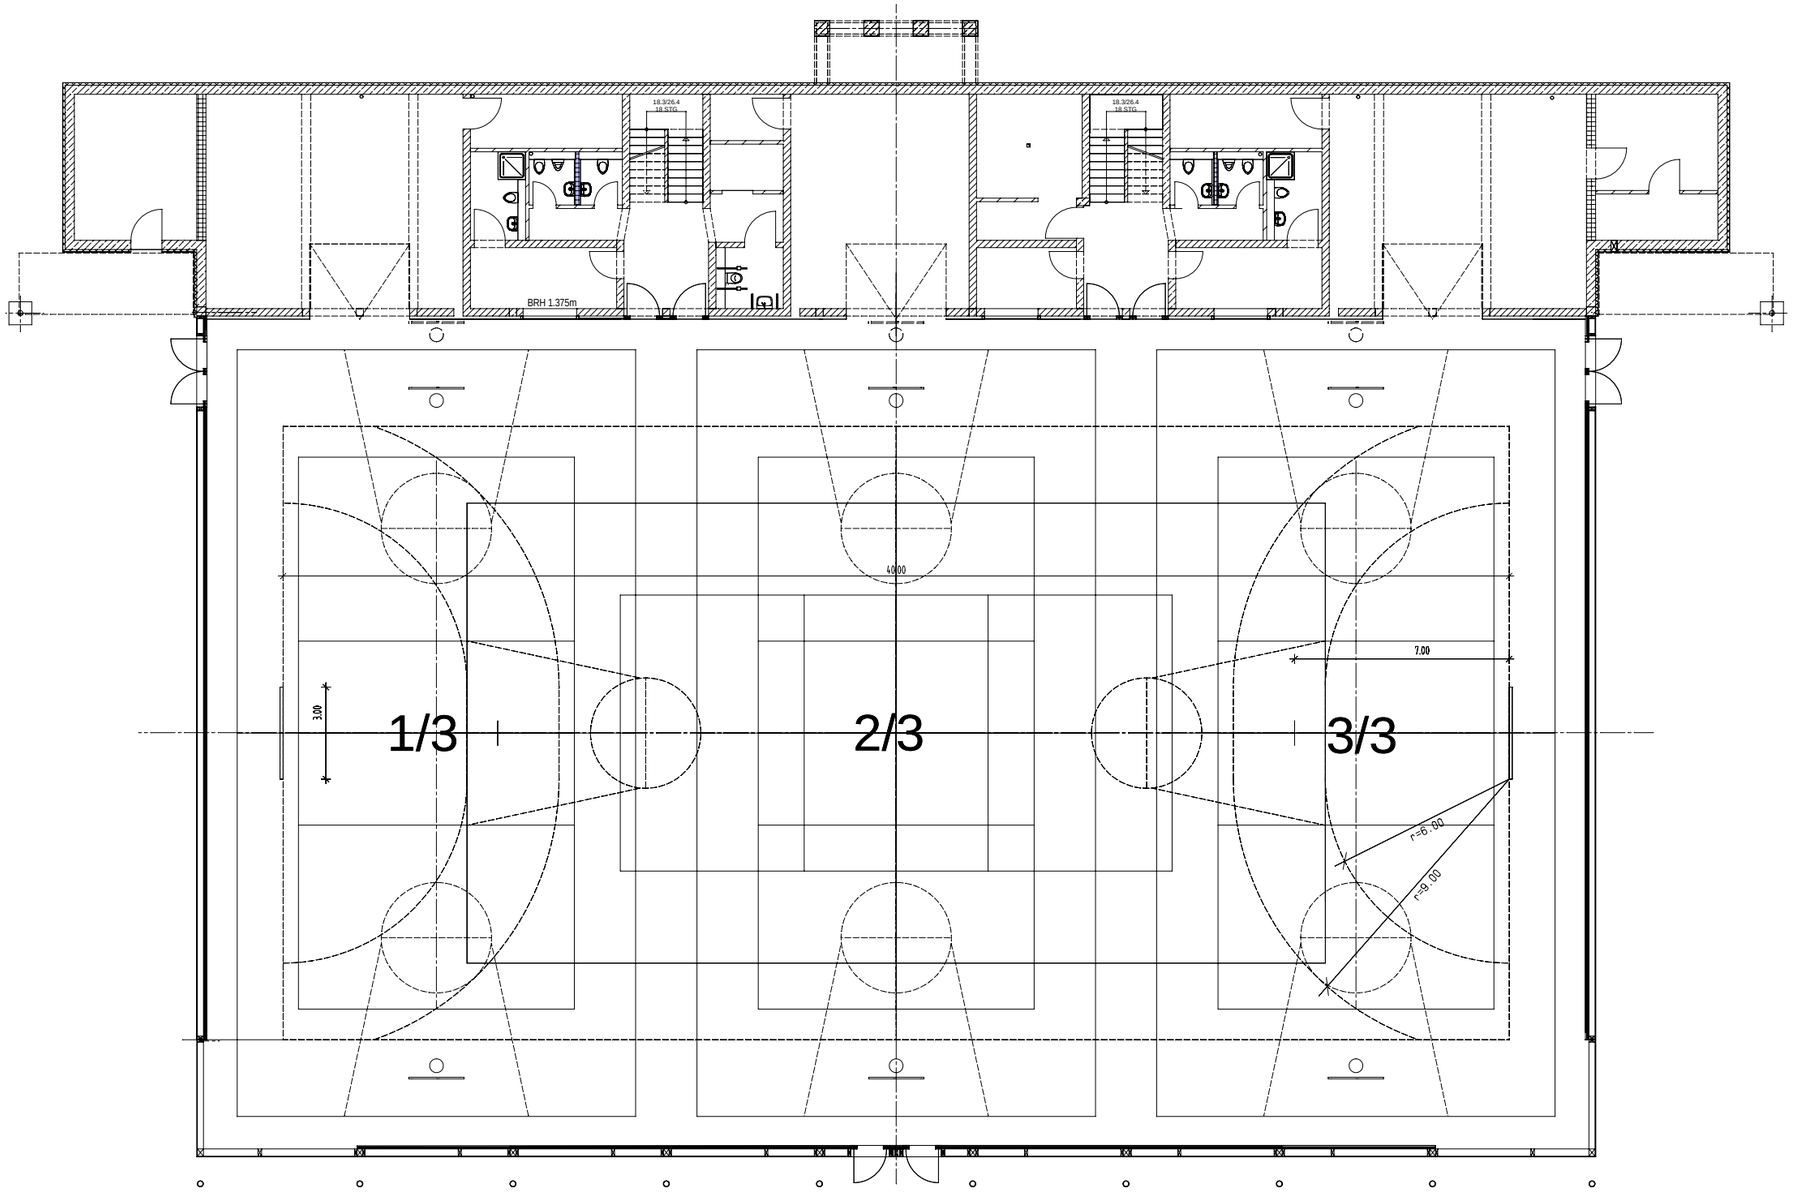


Grundriss SE (UG) 1 : 200.00