




Fassadenabwicklung Süden

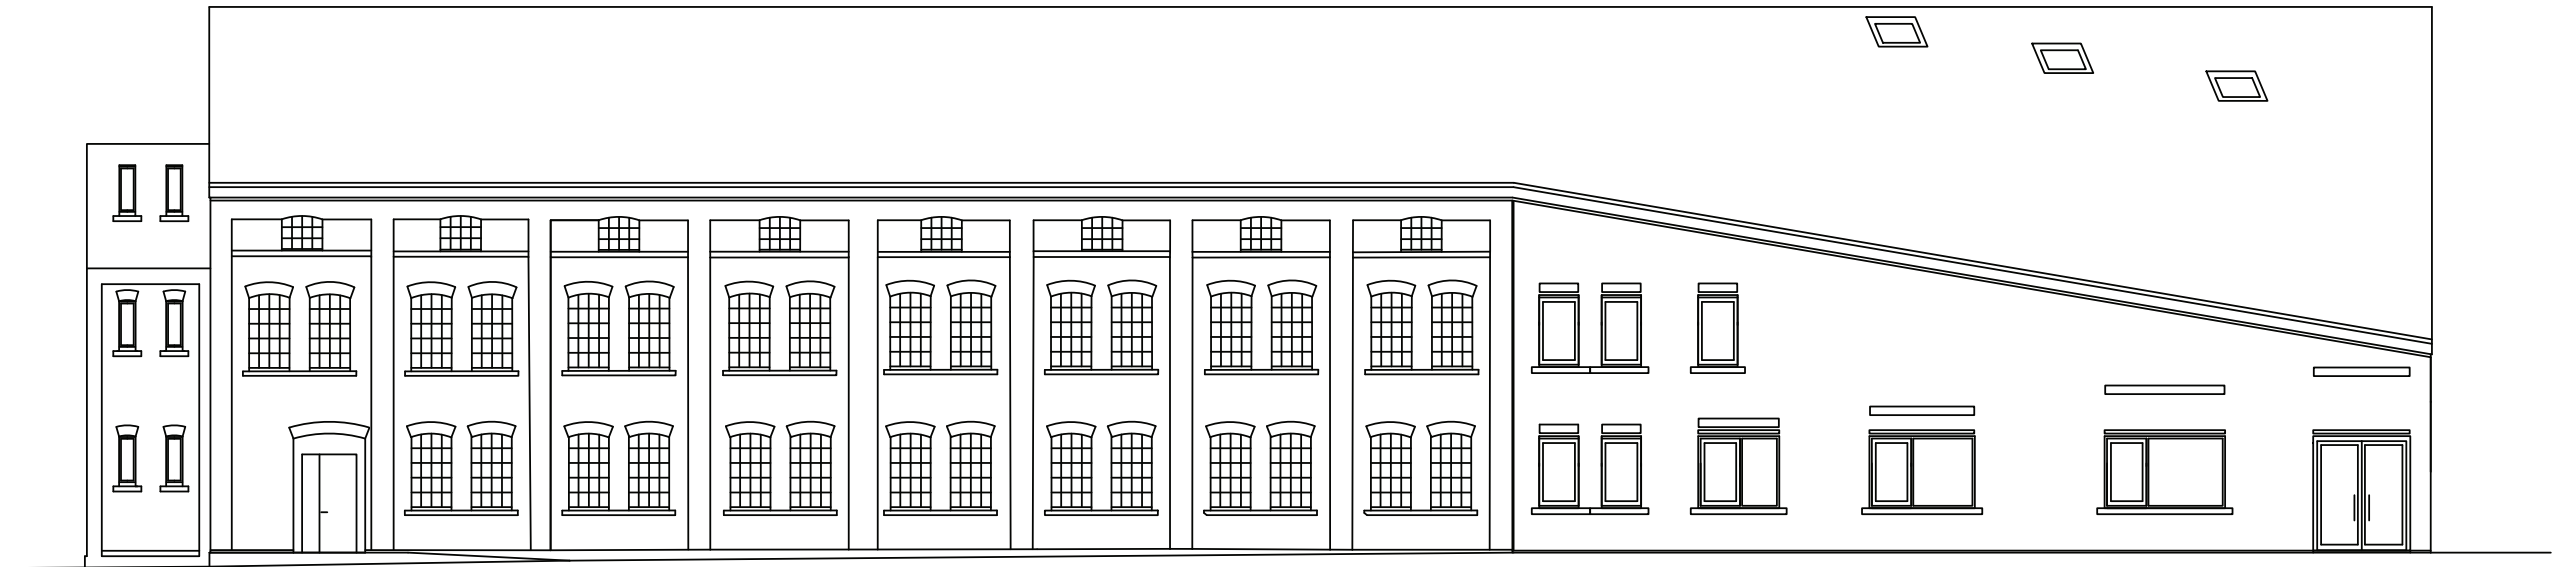

Fassadenabwicklung Norden

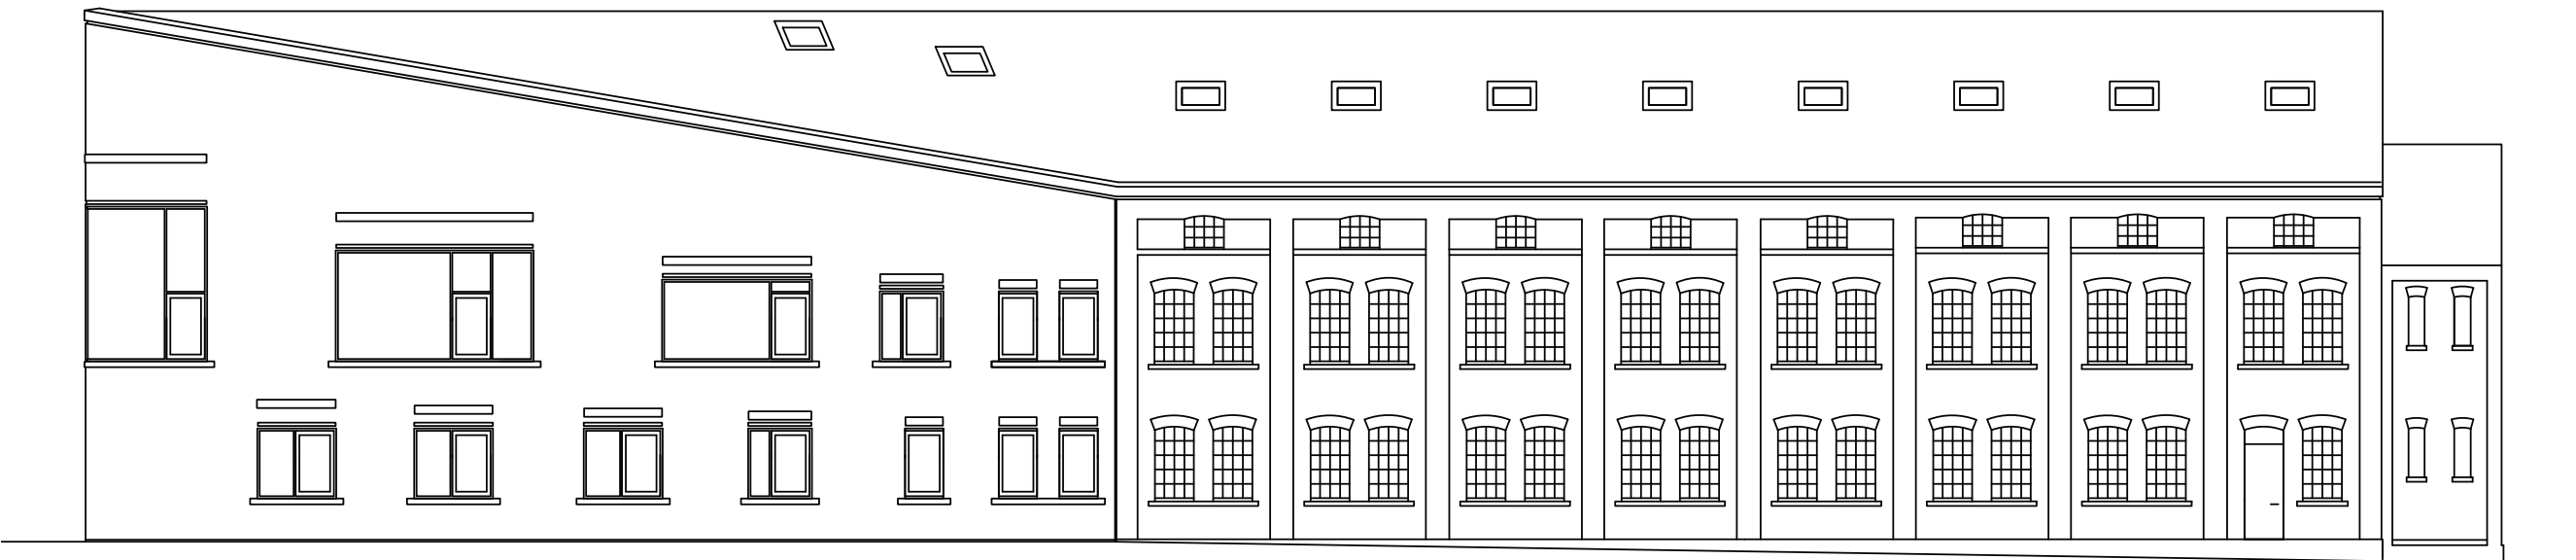

Fassade Westen

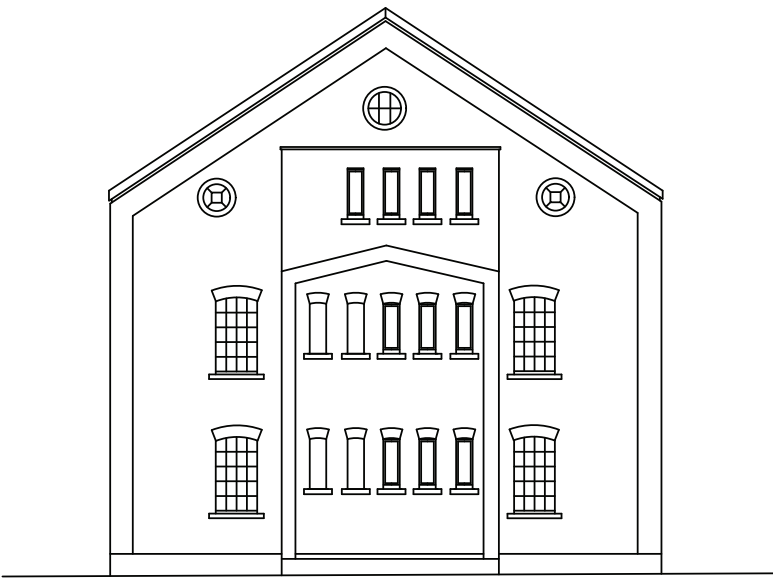

Fassade Osten

