




Grundriss Erdgeschoss

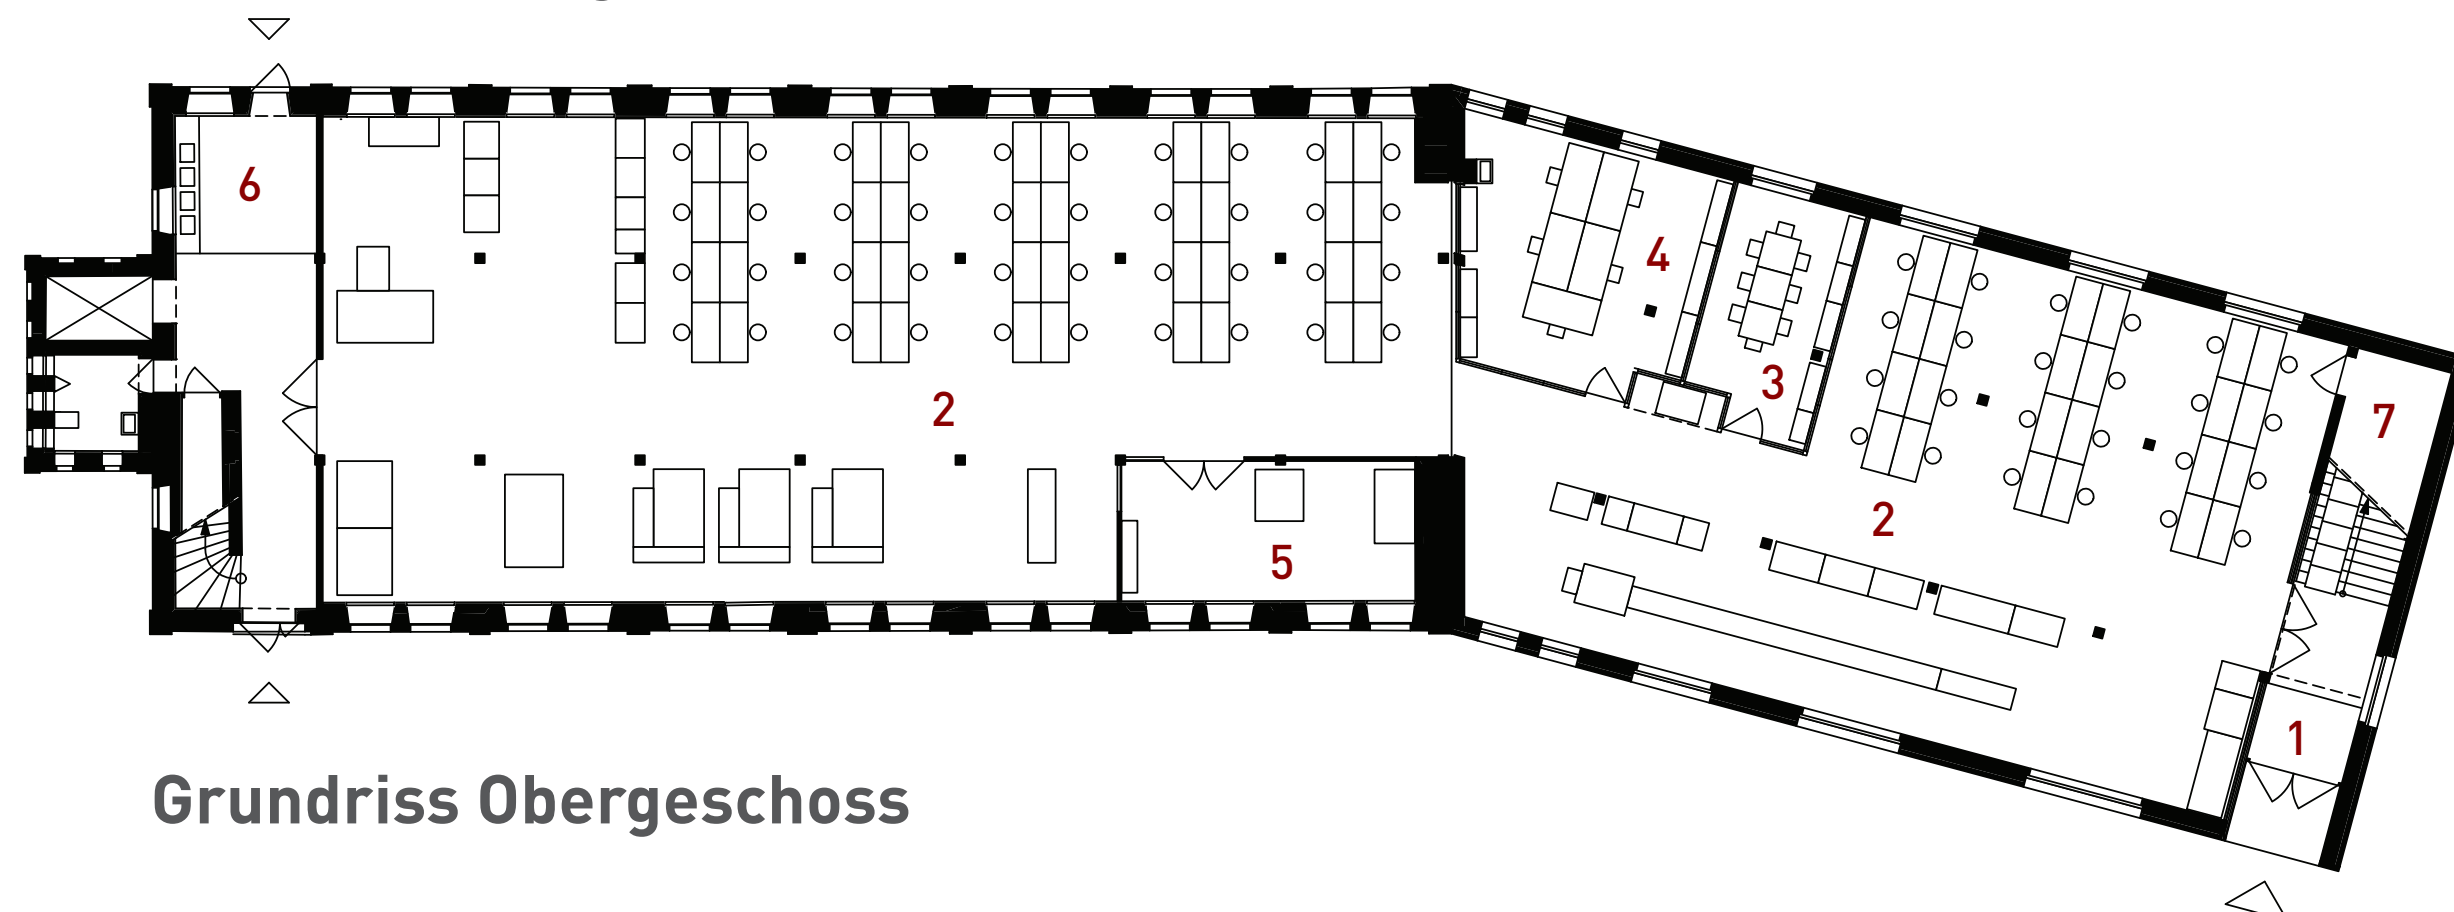


Grundriss Obergeschoss

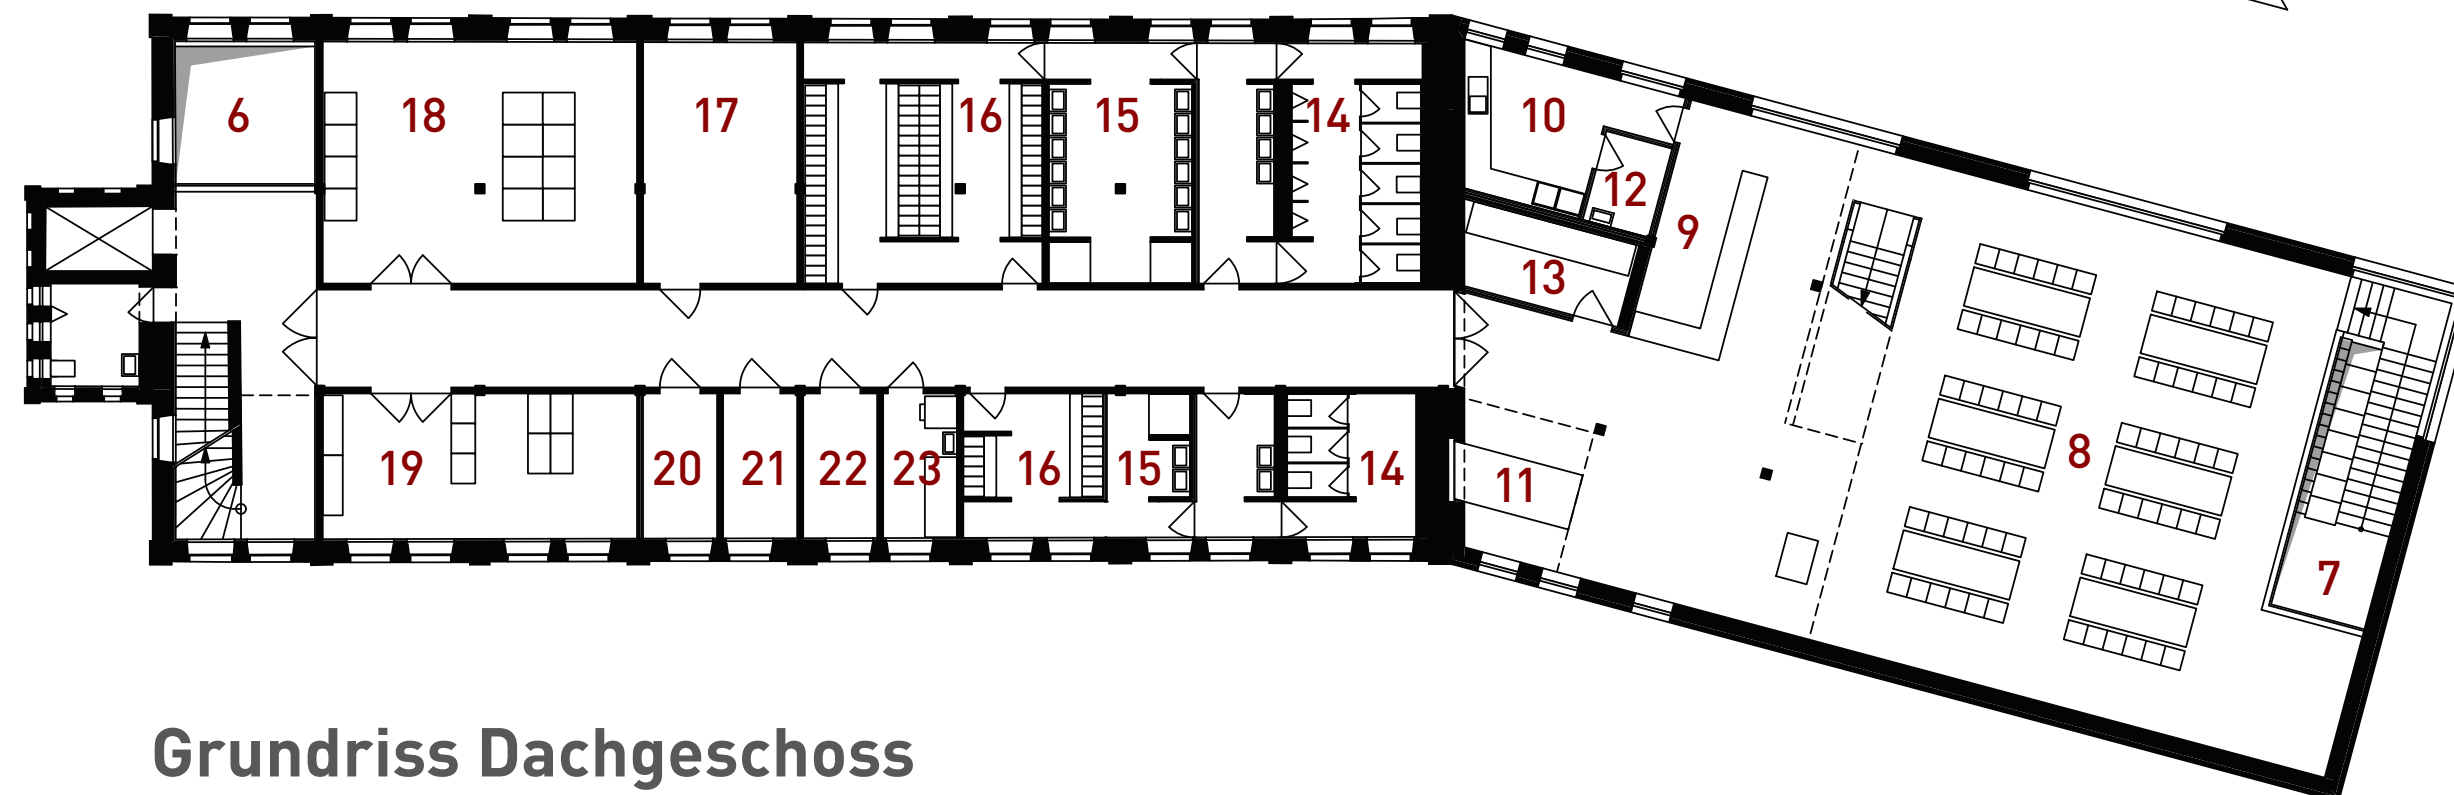

Grundriss Dachgeschoss

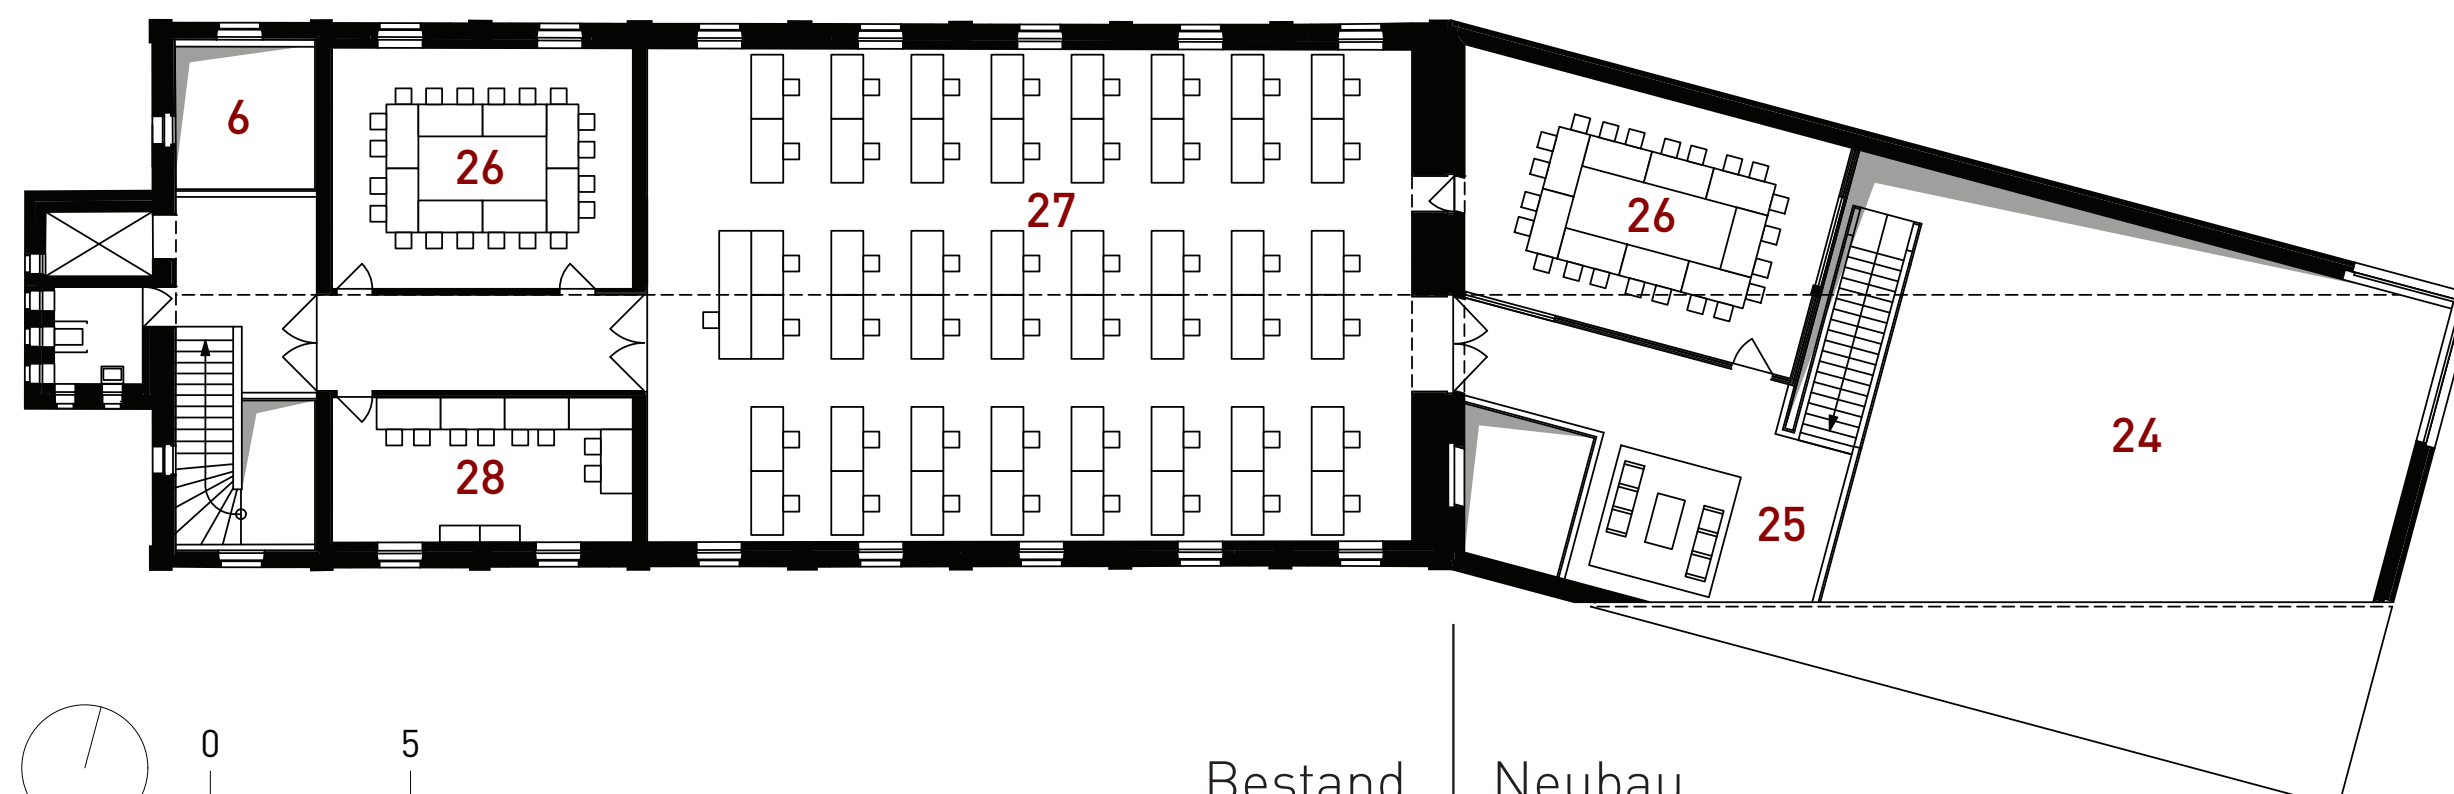

- 1 Haupteingang
- 2 Werkstatt
- 3 Besprechungsraum
- 4 Büro / Ausbildungsleiter
- 5 Härten / Schweißen
- 6 Luftraum
- 7 Treppe mit Ausstellungsfläche
- 8 Aufenthaltsraum
- 9 Tresen
- 10 Küche
- 11 Ausstellungstisch
- 12 Putzraum
- 13 Automatenraum
- 14 Toiletten
- 15 Waschraum
- 16 Umkleiden
- 17 Heizung
- 18 Lager
- 19 Archiv
- 20 Sicherheitsbeleuchtung
- 21 Elektro
- 22 EDV-Raum
- 23 Liegeraum
- 24 Luftraum Aufenthaltsraum
- 25 Galerie
- 26 Kleiner Schulungsraum
- 27 Großer Schulungsraum
- 28 PC-Raum

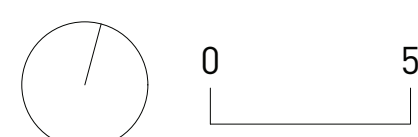

Bestand | Neubau