



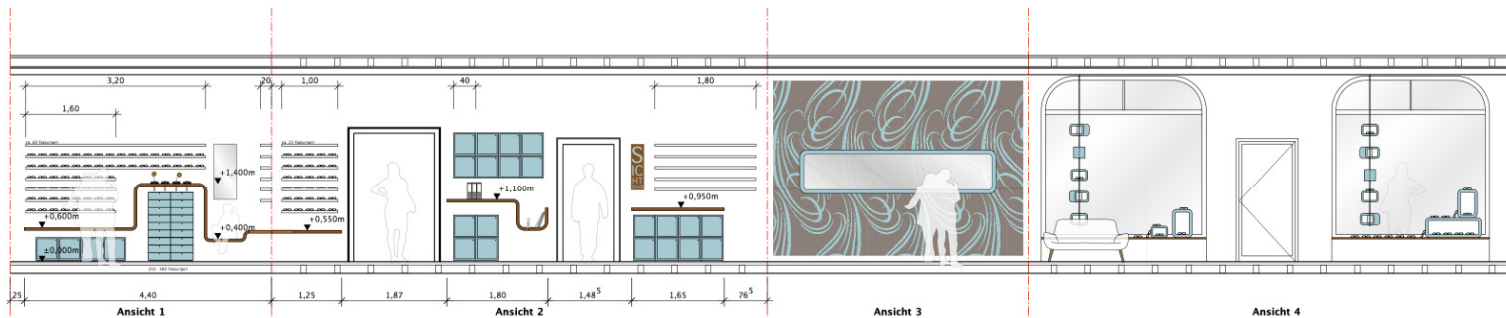

WANDABWICKLUNG

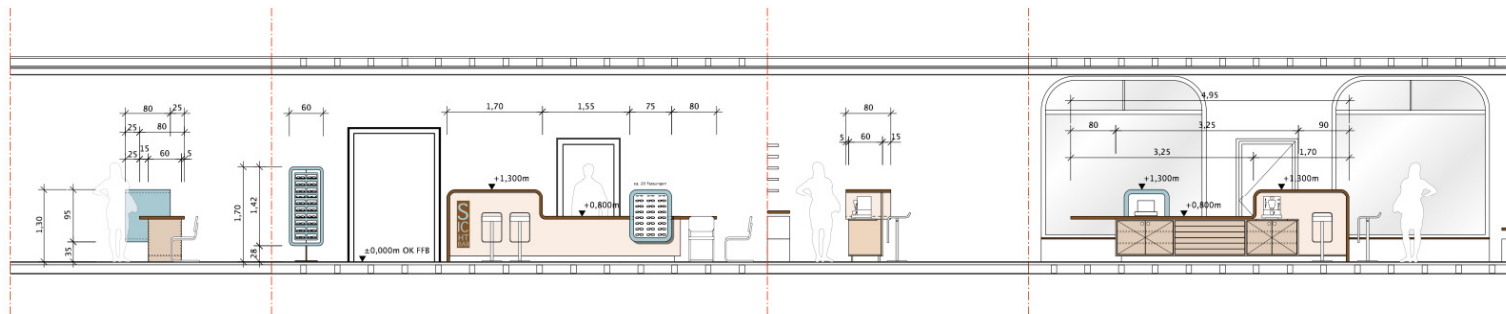

ANSICHTEN THEKE

10.160.SIB	
ÜBERSICHT:	
BAUHERR:	ULRIKE SIEBIGTEROTH HUMBOLDSTRASSE 10 D-76131 KARLSRUHE TEL. 0721-6636674 FAX 0721-6973309
PROJEKT:	LADENAUSSAU MARKGRAFENSTR. 30A D-76133 KARLSRUHE GEMARKUNG KARLSRUHE FLURSTÜCK xxx
PROJEKTNUMMER:	10160SIB
MASSSTAB:	1/20
FORMAT:	765/297
DATUM:	24/03/10
ARCHITEKT:	haas+huismans dipl.-ing. freie architekten hirschstrasse 54 fon 0721.20 32 98 3 d-76133 karlsruhe fax 0721.20 32 98 5 www.marchitekten.de info@marchitekten.de
FREIGABE:	
PLANNUMMER:	10.160.511 -

WANDABWICKLUNG,
THEKE

VORABZUG