




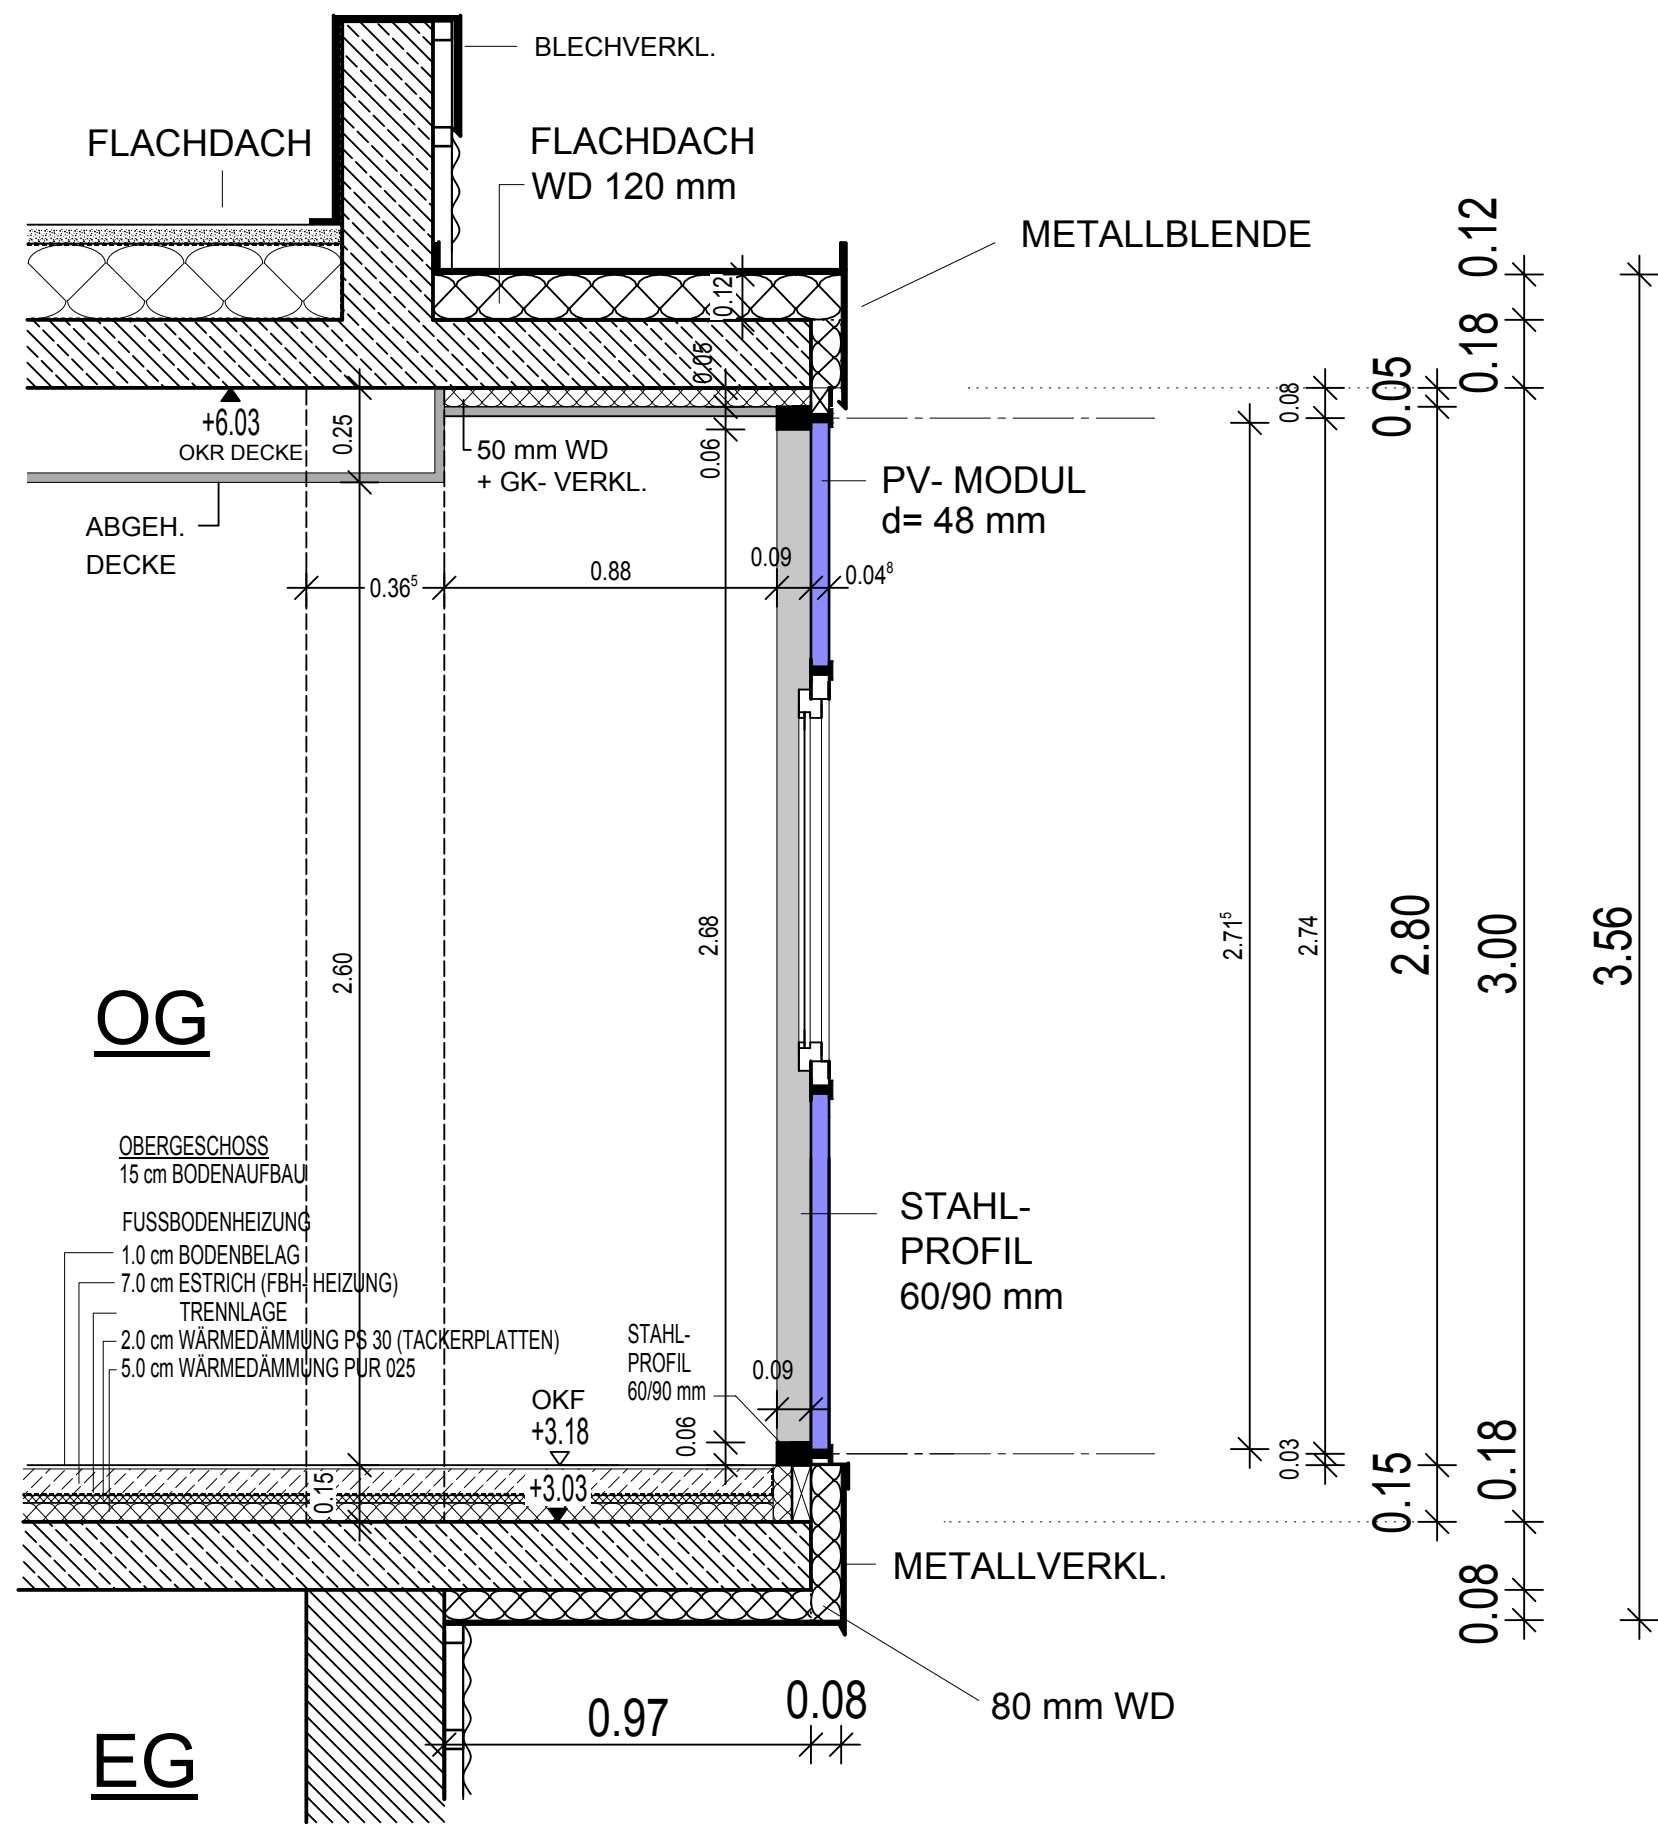

SCHNITT M 1:20

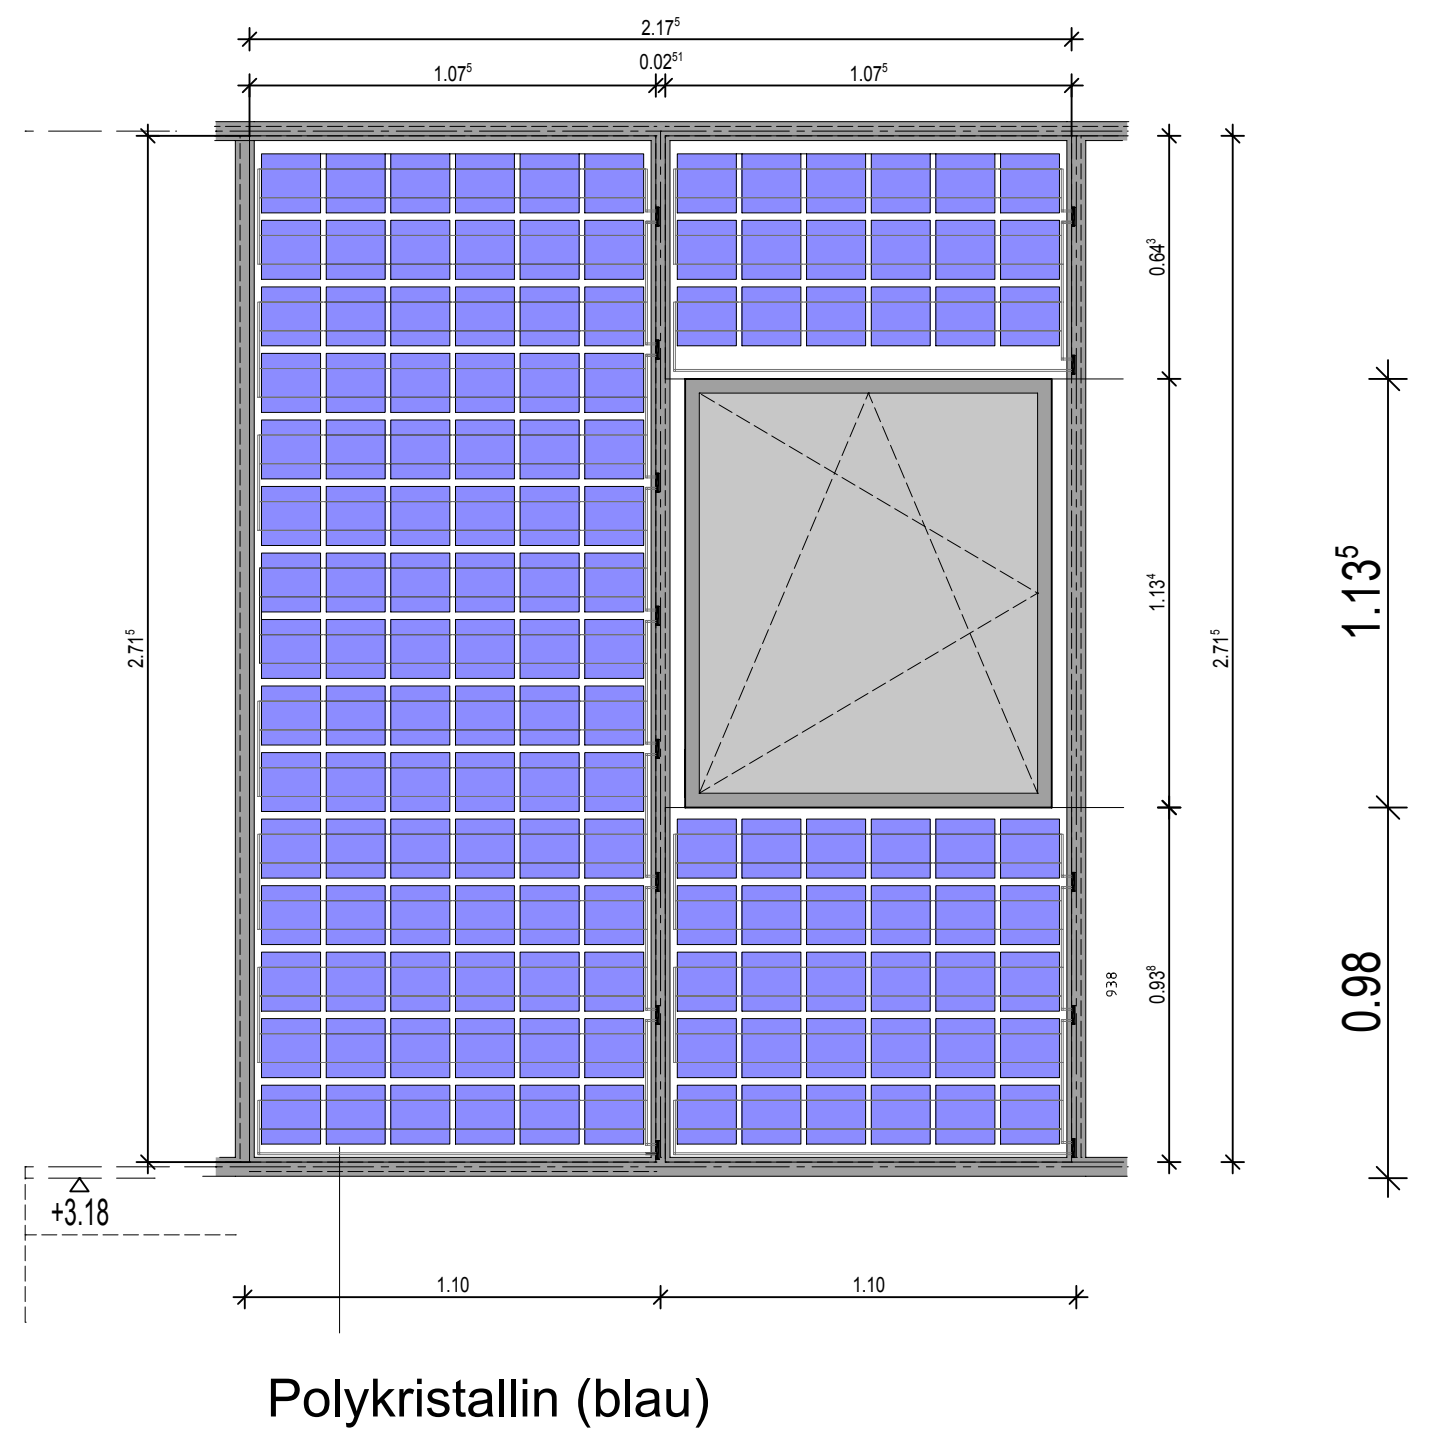

ABGEH.
DECKE

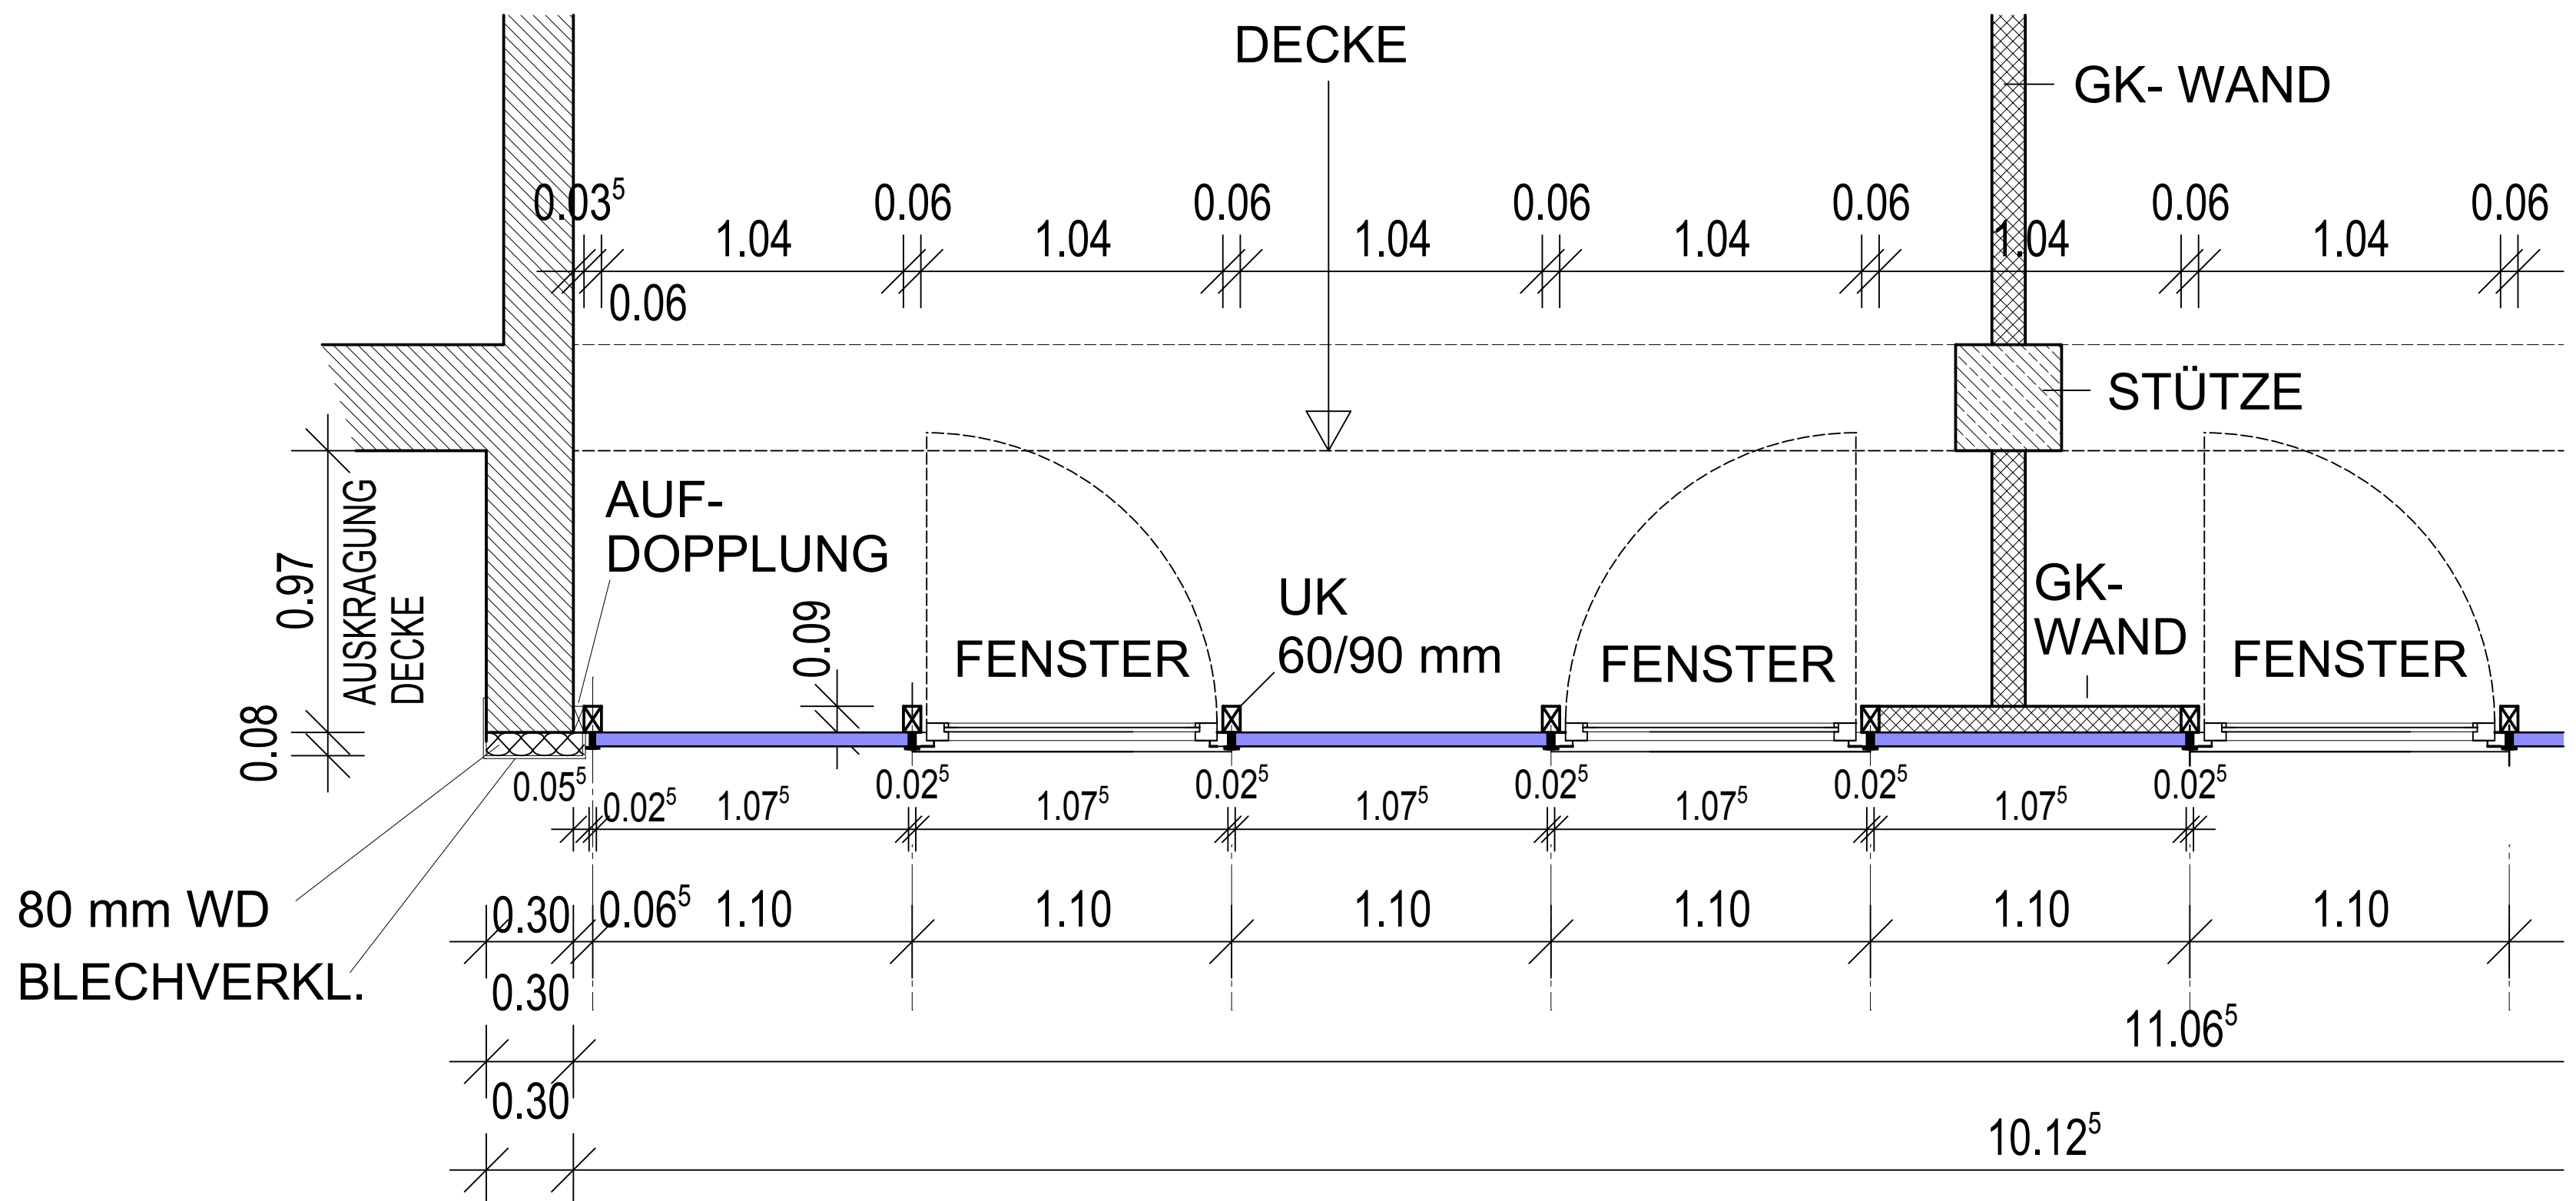

DETAIL A M 1:20