

Sämtliche Masse sind vom
Bauausführenden
verantwortlich zu prüfen.

Die Bodenverhältnisse sind
vor Ort zu prüfen.


Die Bauantragsunterlagen
gelten nicht als Werk-
planung.

Die Ausführung der
Konstruktion gem. Statik.

Bei ausgebautem Keller ist
nach der Wärmeschutz-
verordnung zu dämmen.



Ansicht Osten

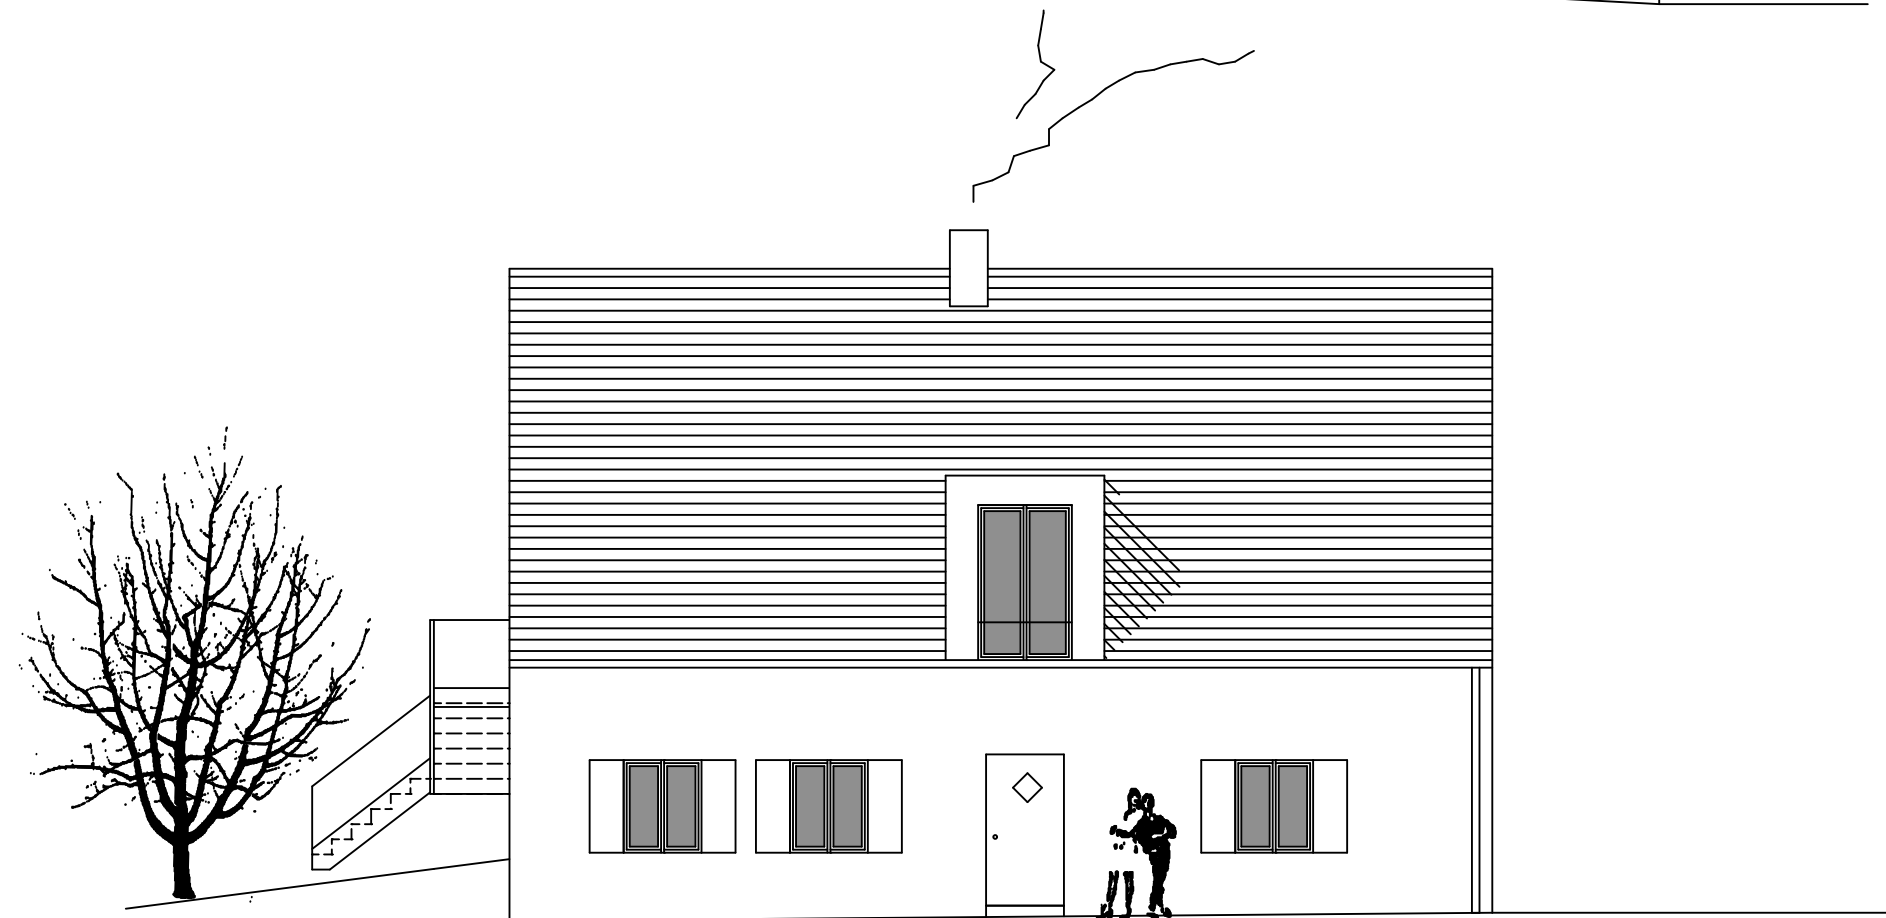

Ansicht Norden

LÖSER-SCHWARZOTT
ENERGIE.BEWUSSTE.ARCHITEKTUR.

Bauvorhaben:

Umbau/Modernisierung Bestandsgebäude
und Ausbau des Dachgeschoss

Darstellung:

Ansichten Osten/Norden

Maßstab:

1:100

Bauort:

93128 Regenstauf

Marienthal 2

Fl.St.-Nr. 660/2, Gem. Grafenwinn

Bauherr:

Marion Schwarzott

Dieter Löser-Schwarzott

Max-Reger-Str. 11

93128 Regenstauf

Nachbarn:

(Fl.St.660/ 666/2 Fritsch Wolfgang und Olga)

(Fl.St.660/7 Wittmann Max)

Entwurfsverfasser:

Dieter Löser-Schwarzott

Dipl. Ing.(FH) Architekt

Max-Reger-Str. 11, 93128 Regenstauf

Tel. 09402-5069250

info@loeser-schwarzott.de

Regenstauf, 12.11.2012/ LS