


Sämtliche Masse sind vom Bauausführenden verantwortlich zu prüfen.

Die Bodenverhältnisse sind vor Ort zu prüfen.


Die Bauantragsunterlagen gelten nicht als Werkplanung.

Die Ausführung der Konstruktion gem. Statik.

Bei ausgebautem Keller ist nach der Wärmeschutzverordnung zu dämmen.

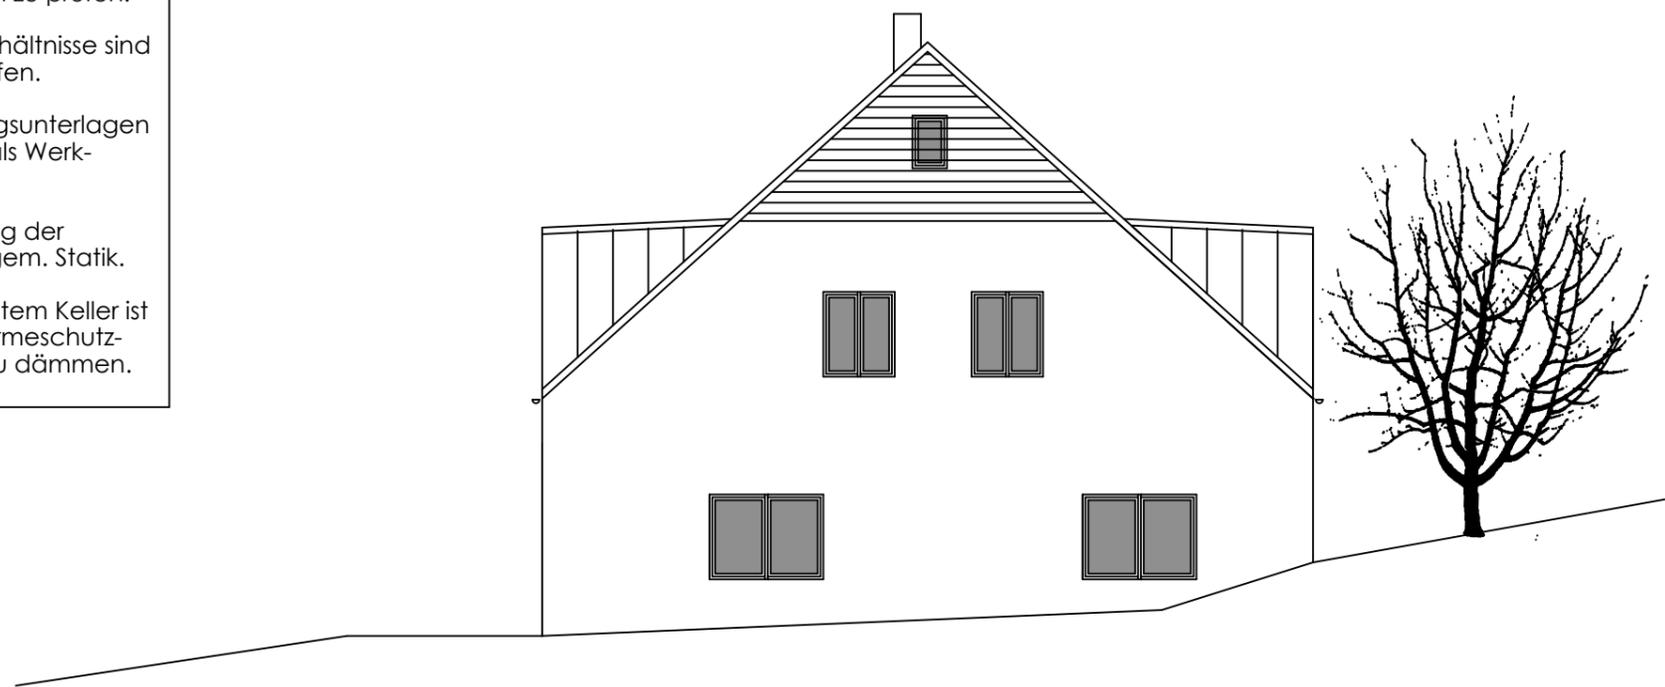

Ansicht Westen

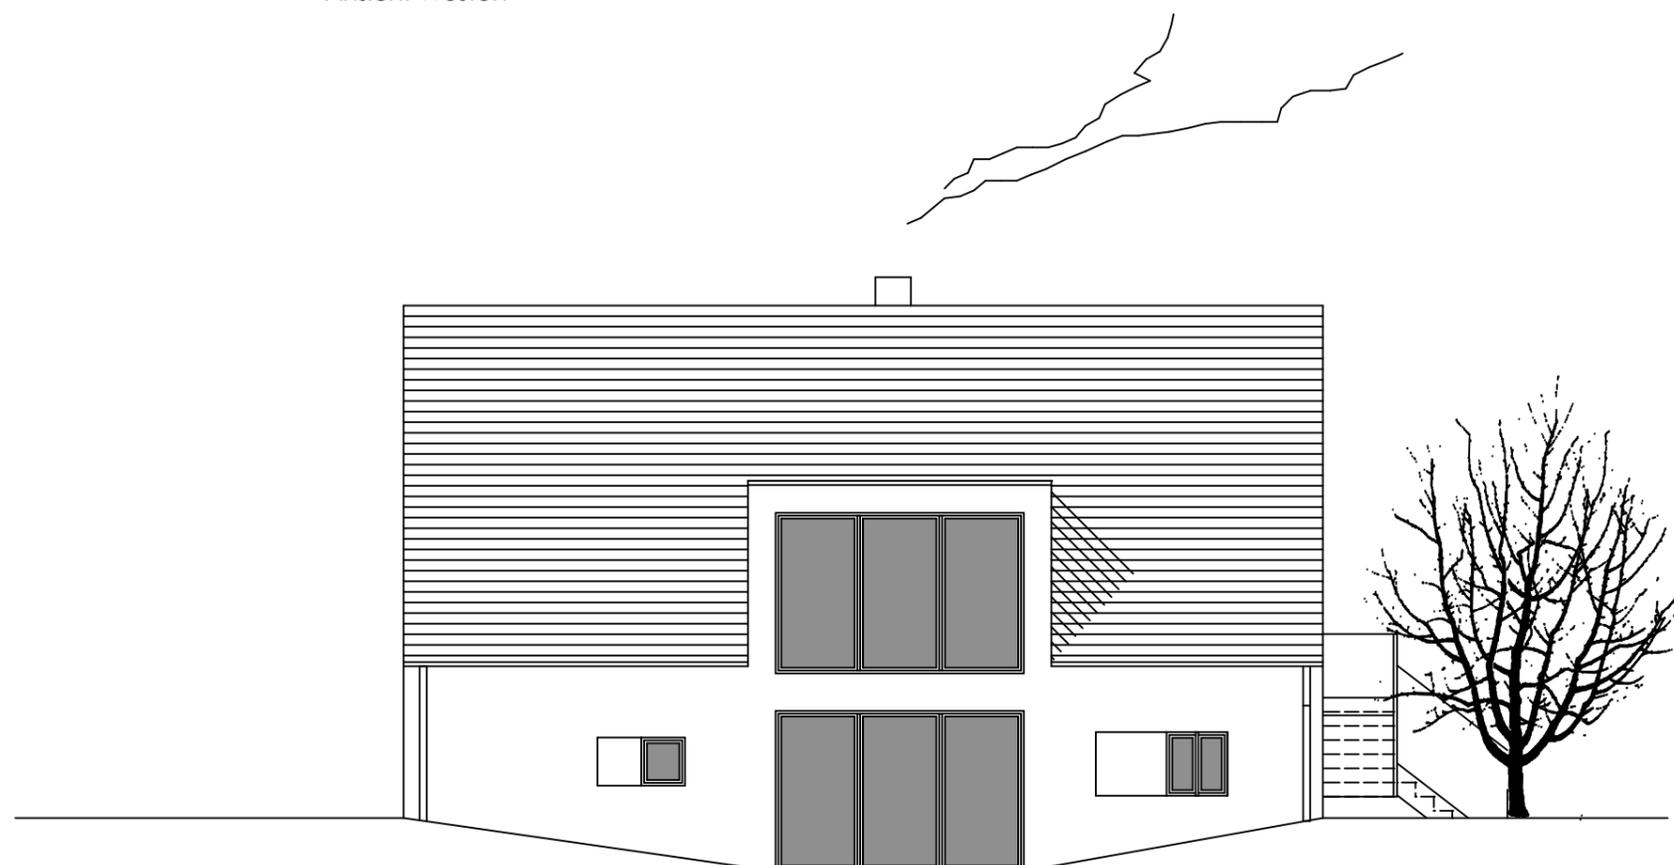

Ansicht Süden

**LÖSER-SCHWARZOTT
ENERGIE.BEWUSSTE.ARCHITEKTUR.**

Bauvorhaben:

Umbau/Modernisierung Bestandsgebäude
und Ausbau des Dachgeschoss

Darstellung:
Ansichten Westen/Süden

Maßstab:
1:100

Bauort:

93128 Regenstauf
Marienthal 2
Fl.St.-Nr. 660/2, Gem. Grafenwinn

Bauherr:

Marion Schwarzott
Dieter Löser-Schwarzott
Max-Reger-Str. 11
93128 Regenstauf

Nachbarn:

(Fl.St.660/ 666/2 Fritsch Wolfgang und Olga)

(Fl.St.660/7 Wittmann Max)

Entwurfsverfasser:

Dieter Löser-Schwarzott
Dipl. Ing.(FH) Architekt
Max-Reger-Str. 11, 93128 Regenstauf

Tel. 09402-5069250
info@loeser-schwarzott.de

Regenstauf, 12.11.2012/ LS