

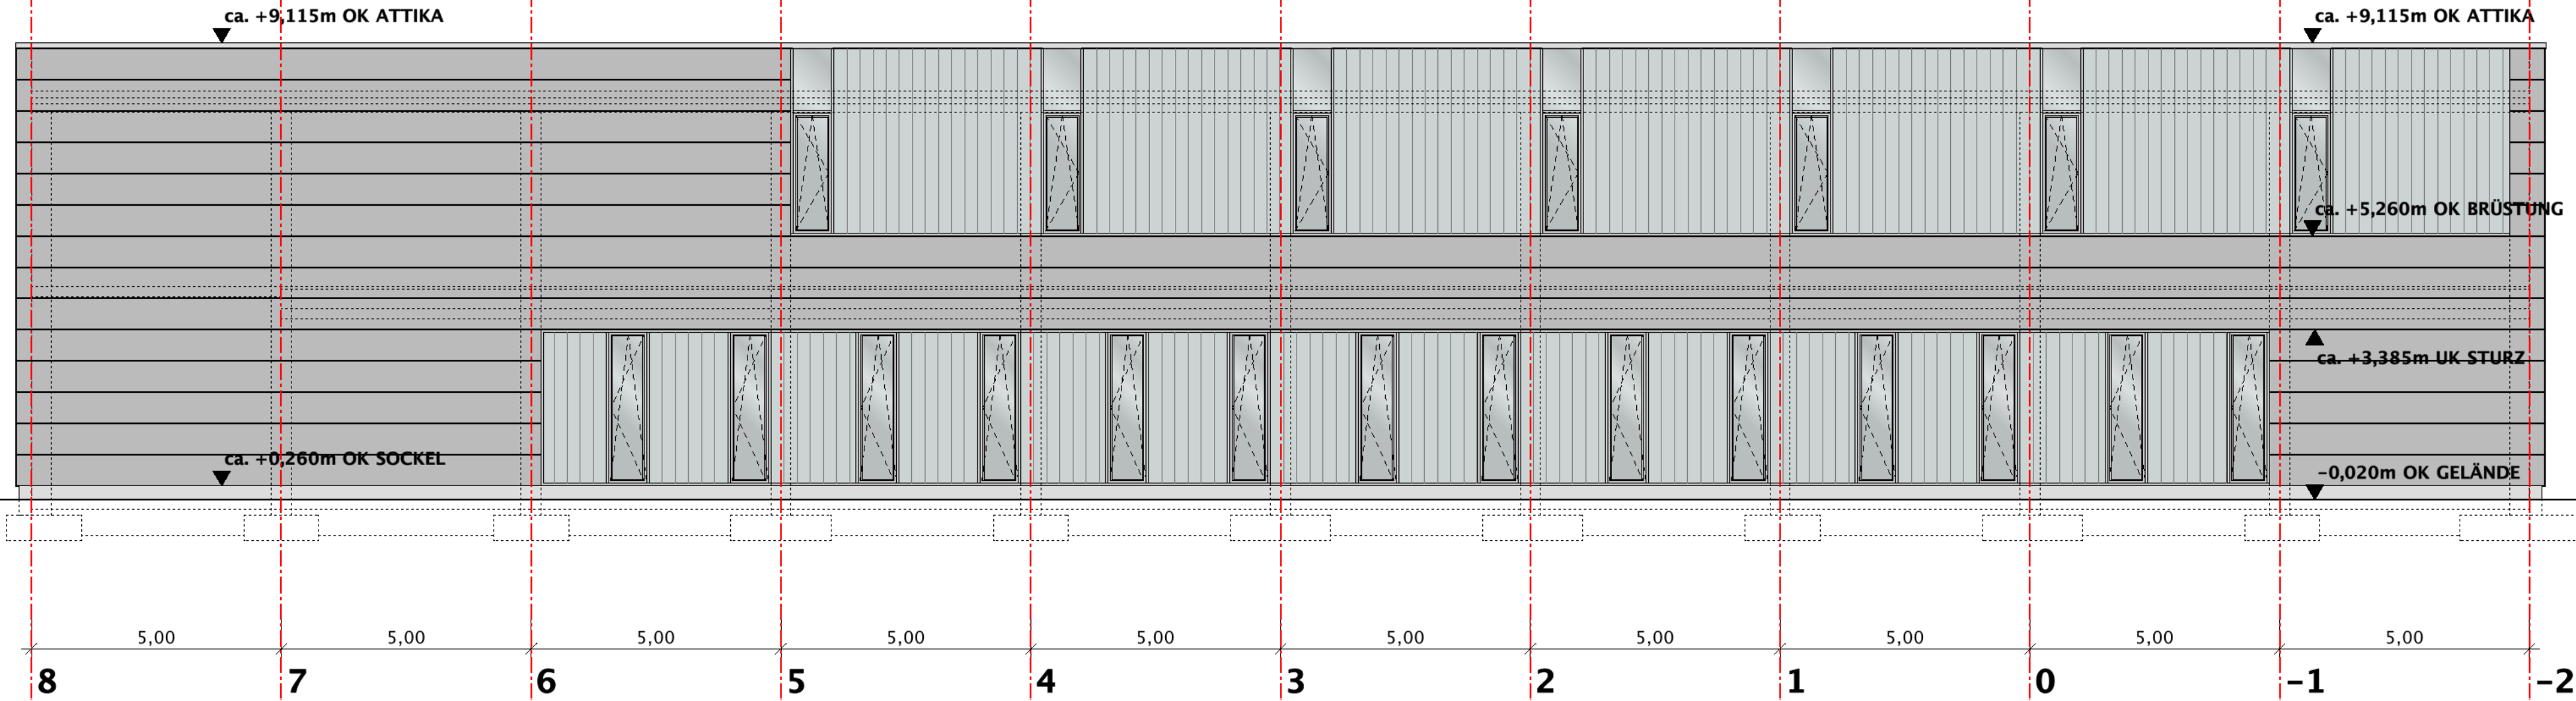


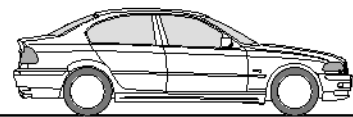

ANSICHT NORD

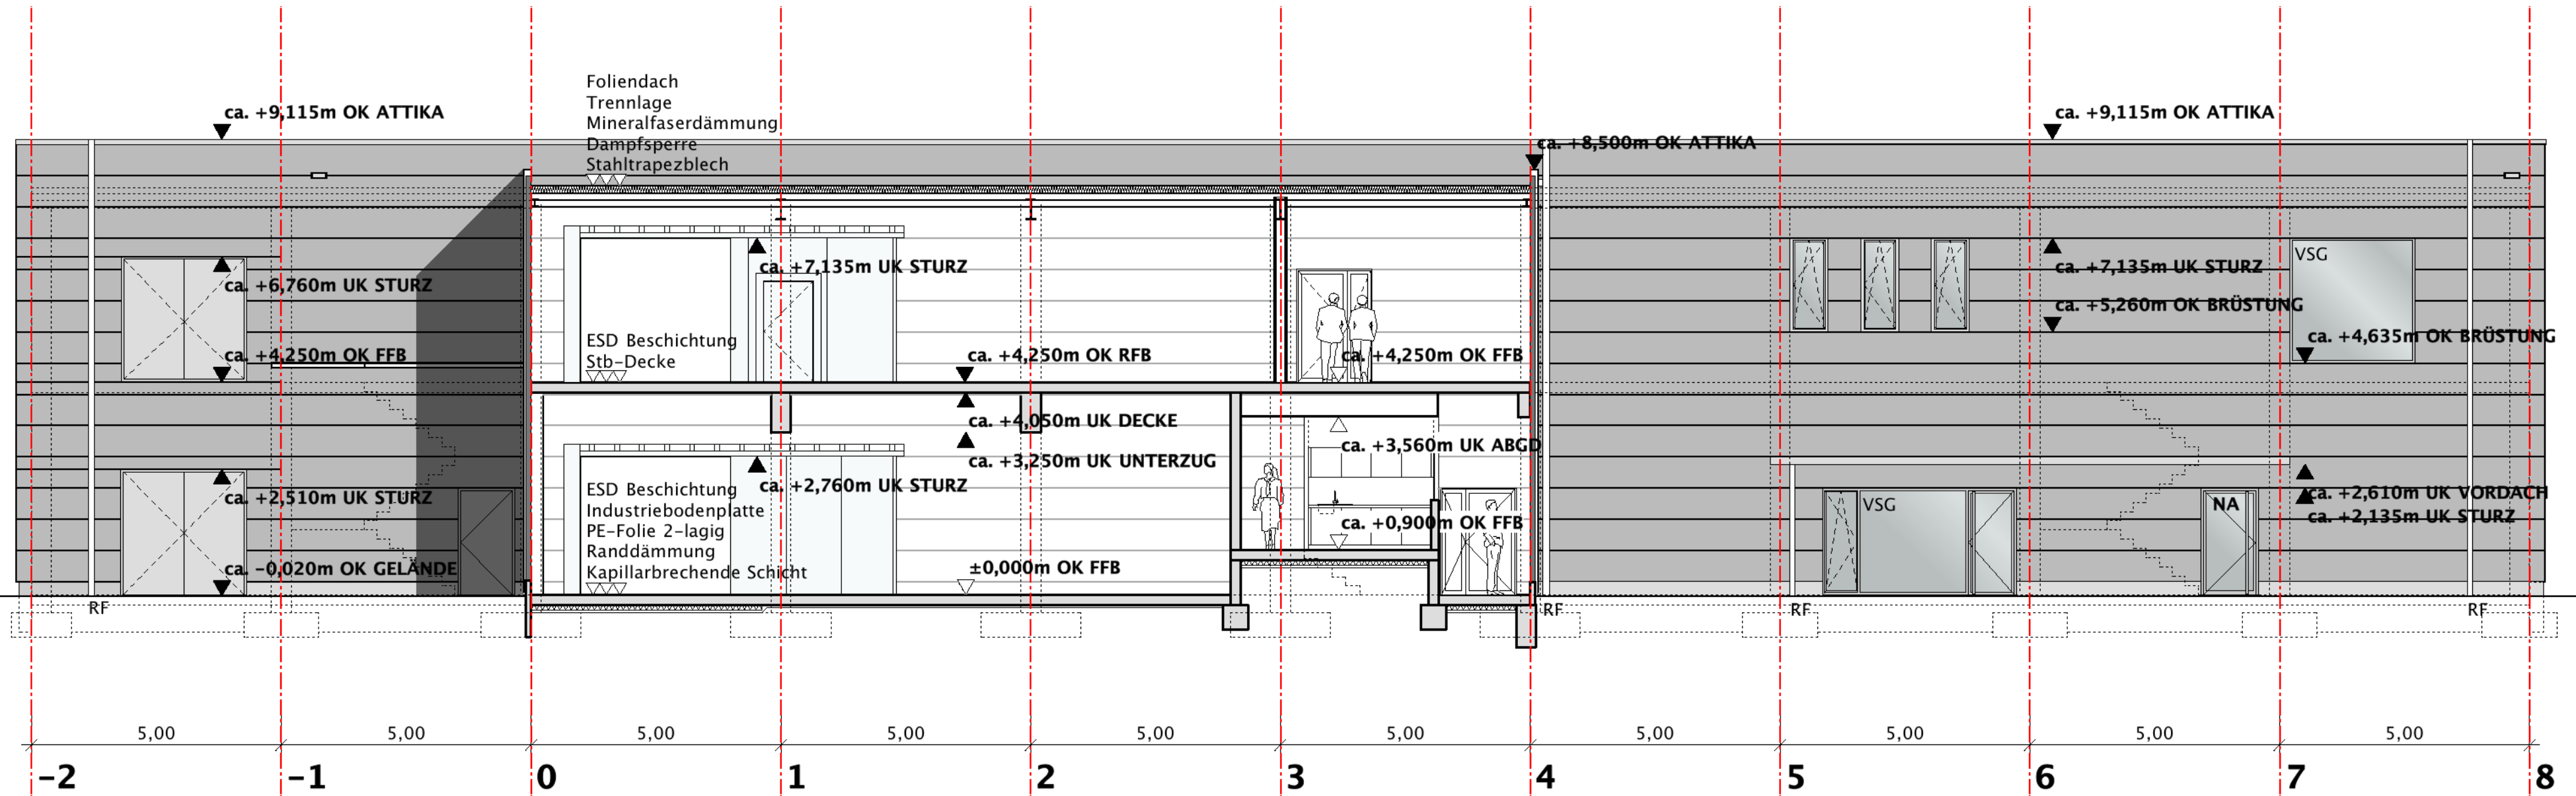

SCHNITT 3-3