

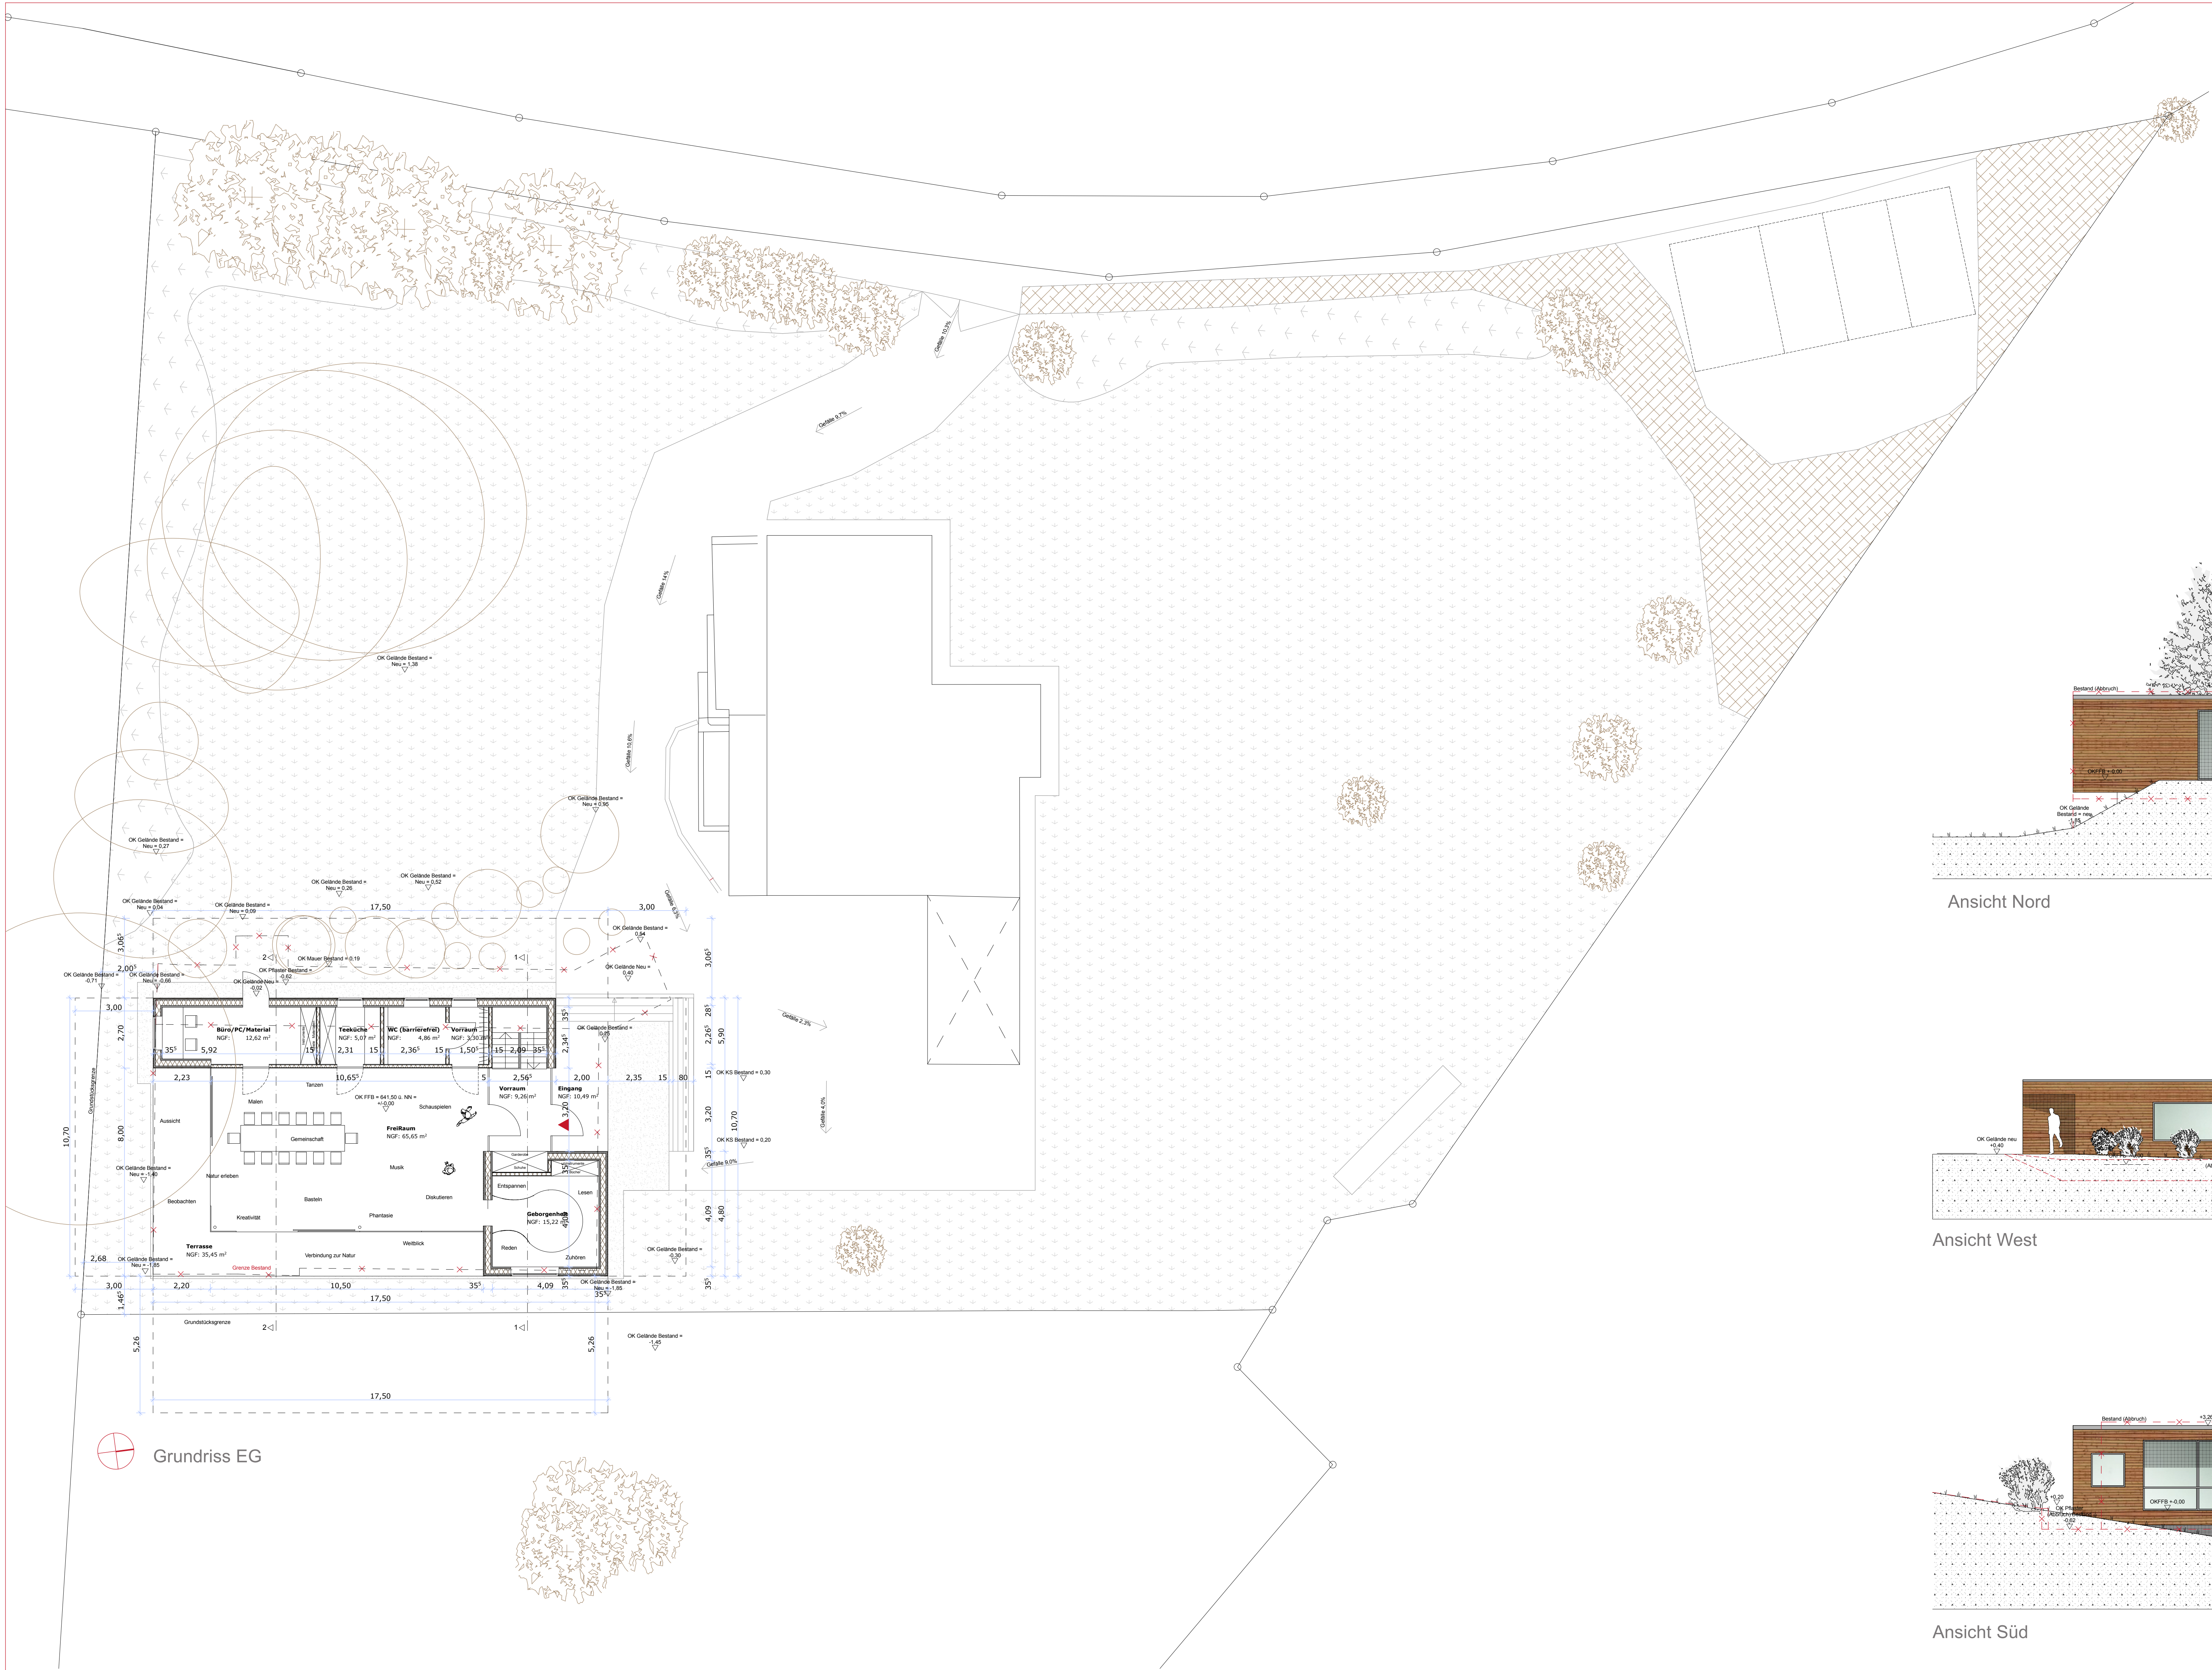


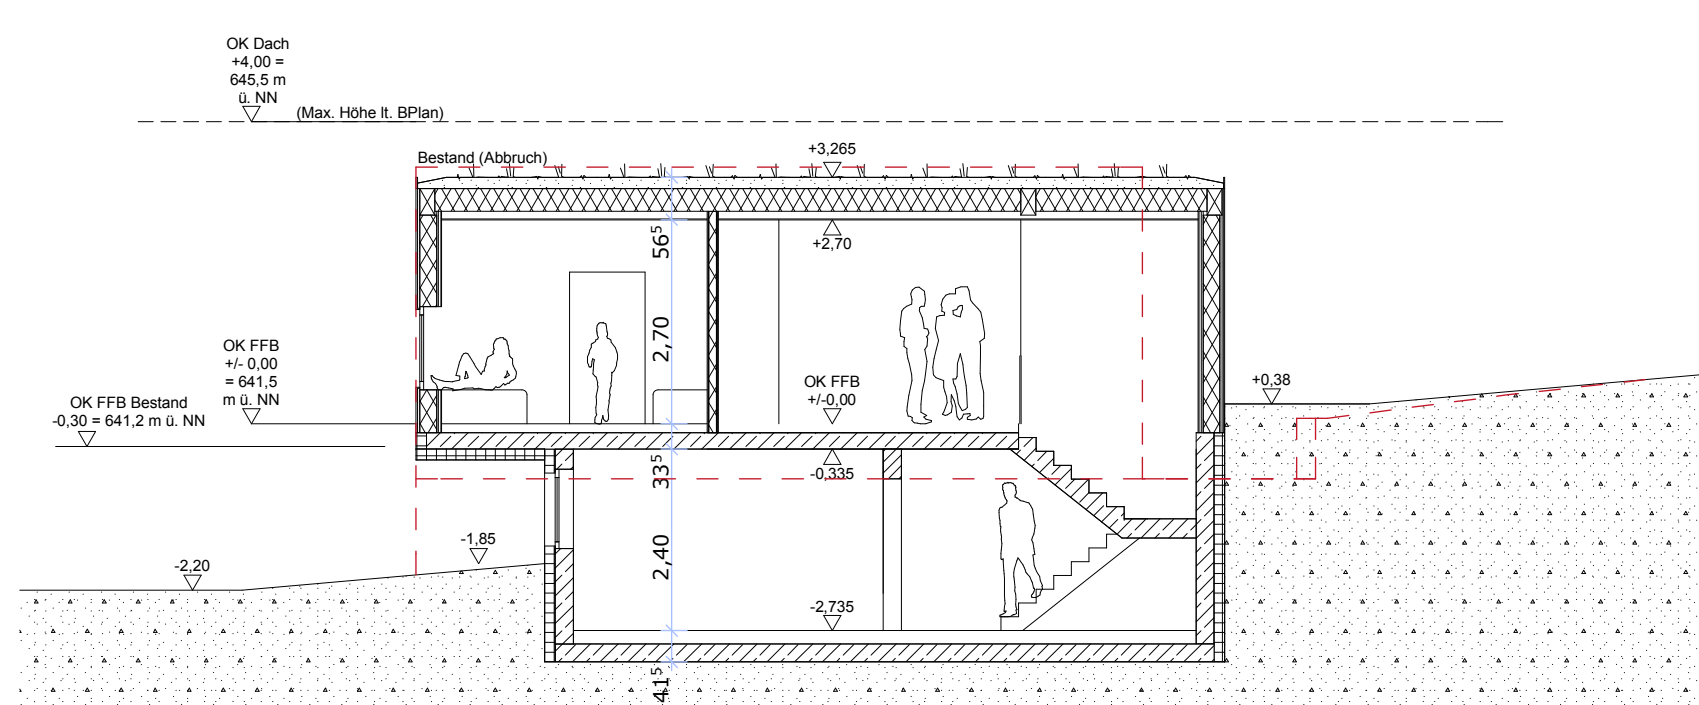


Grundriss EG


Grundriss KG

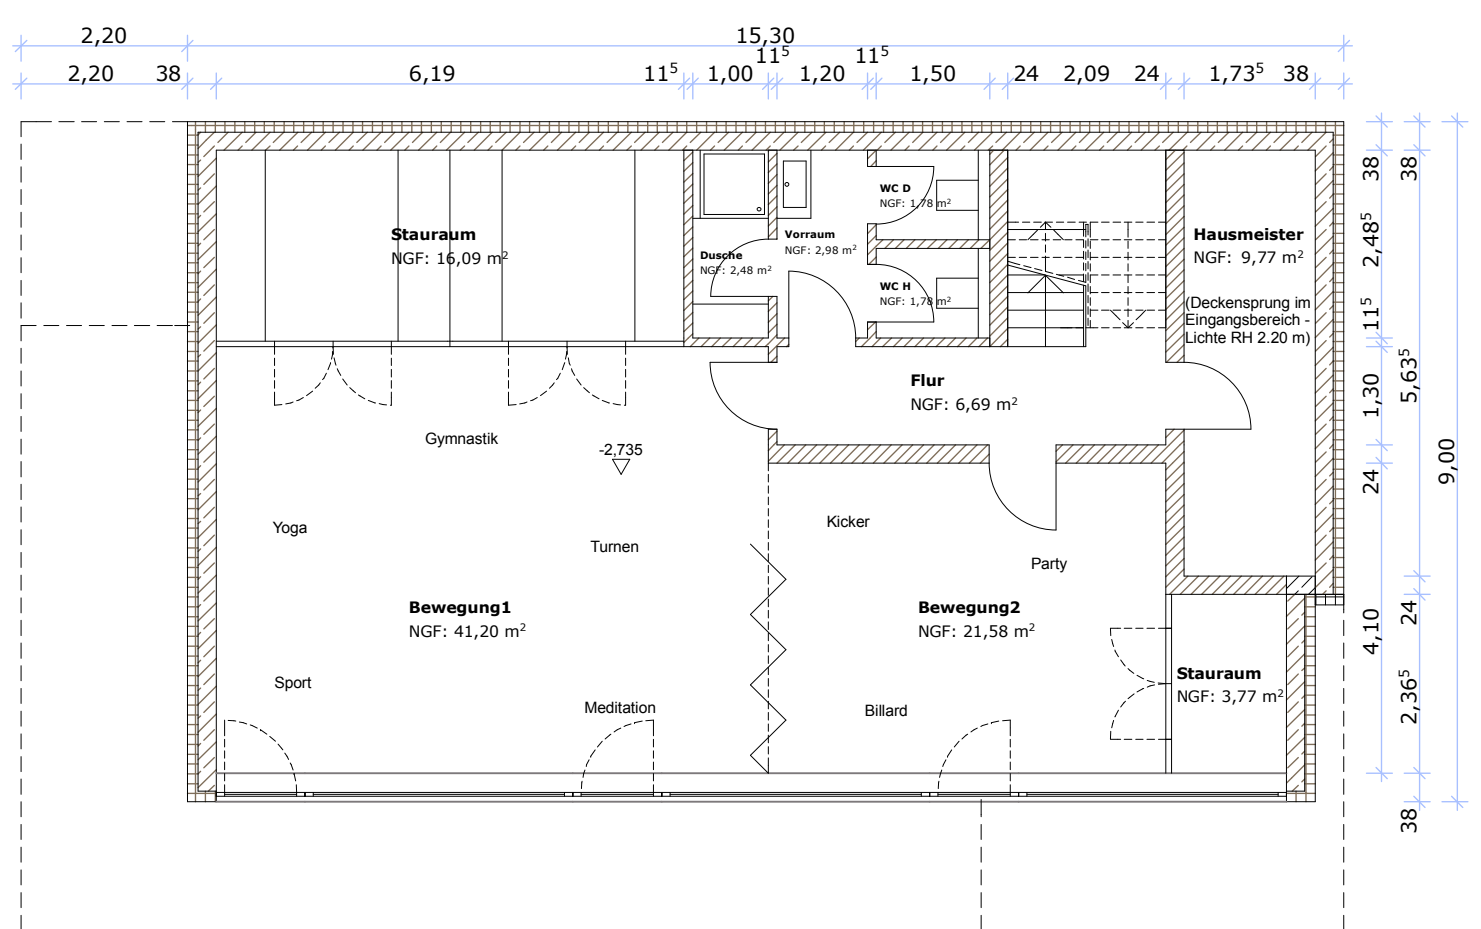


Ansicht Schnitt 1-1

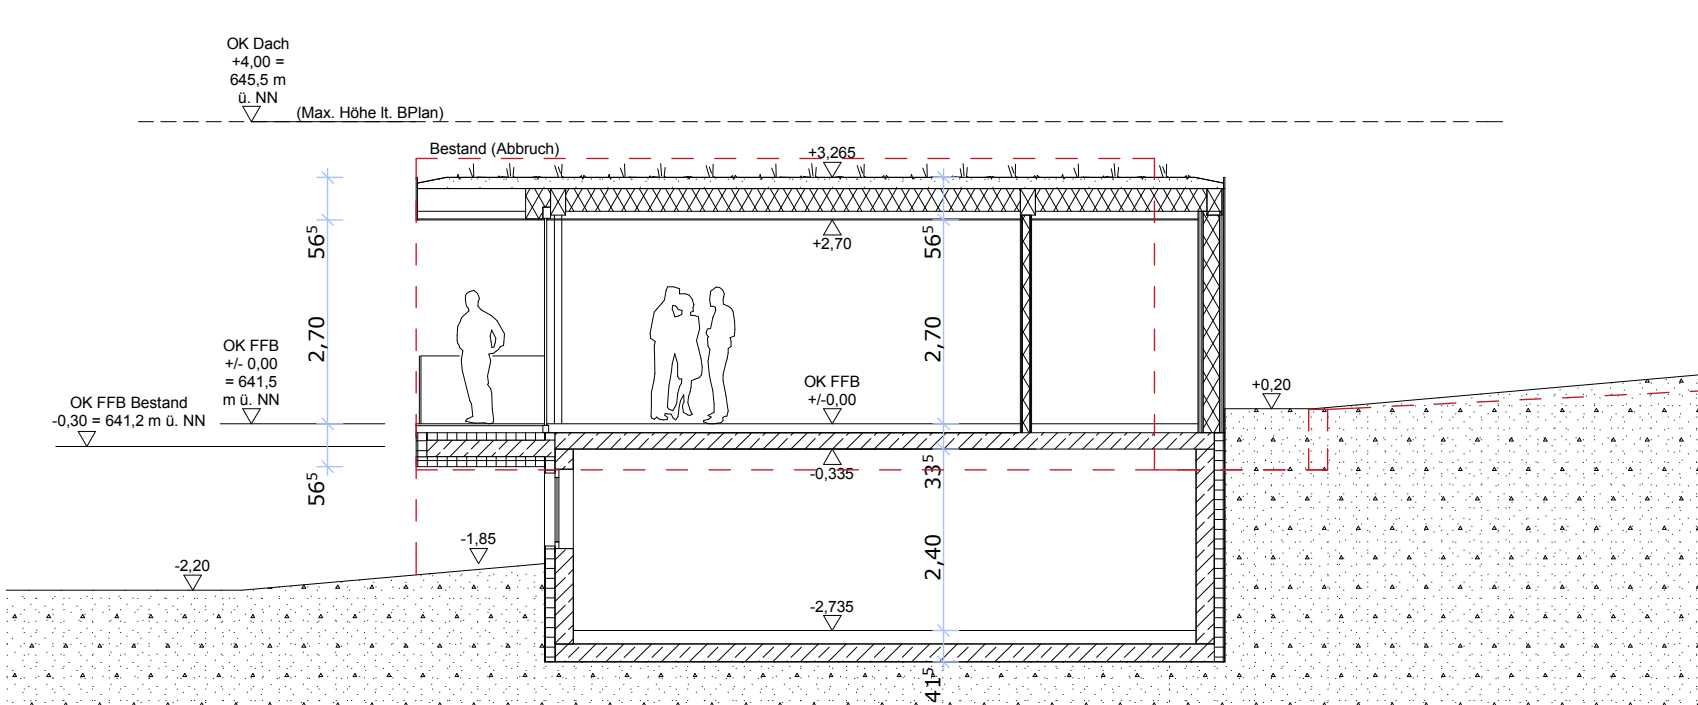


Ansicht Schnitt 2-2

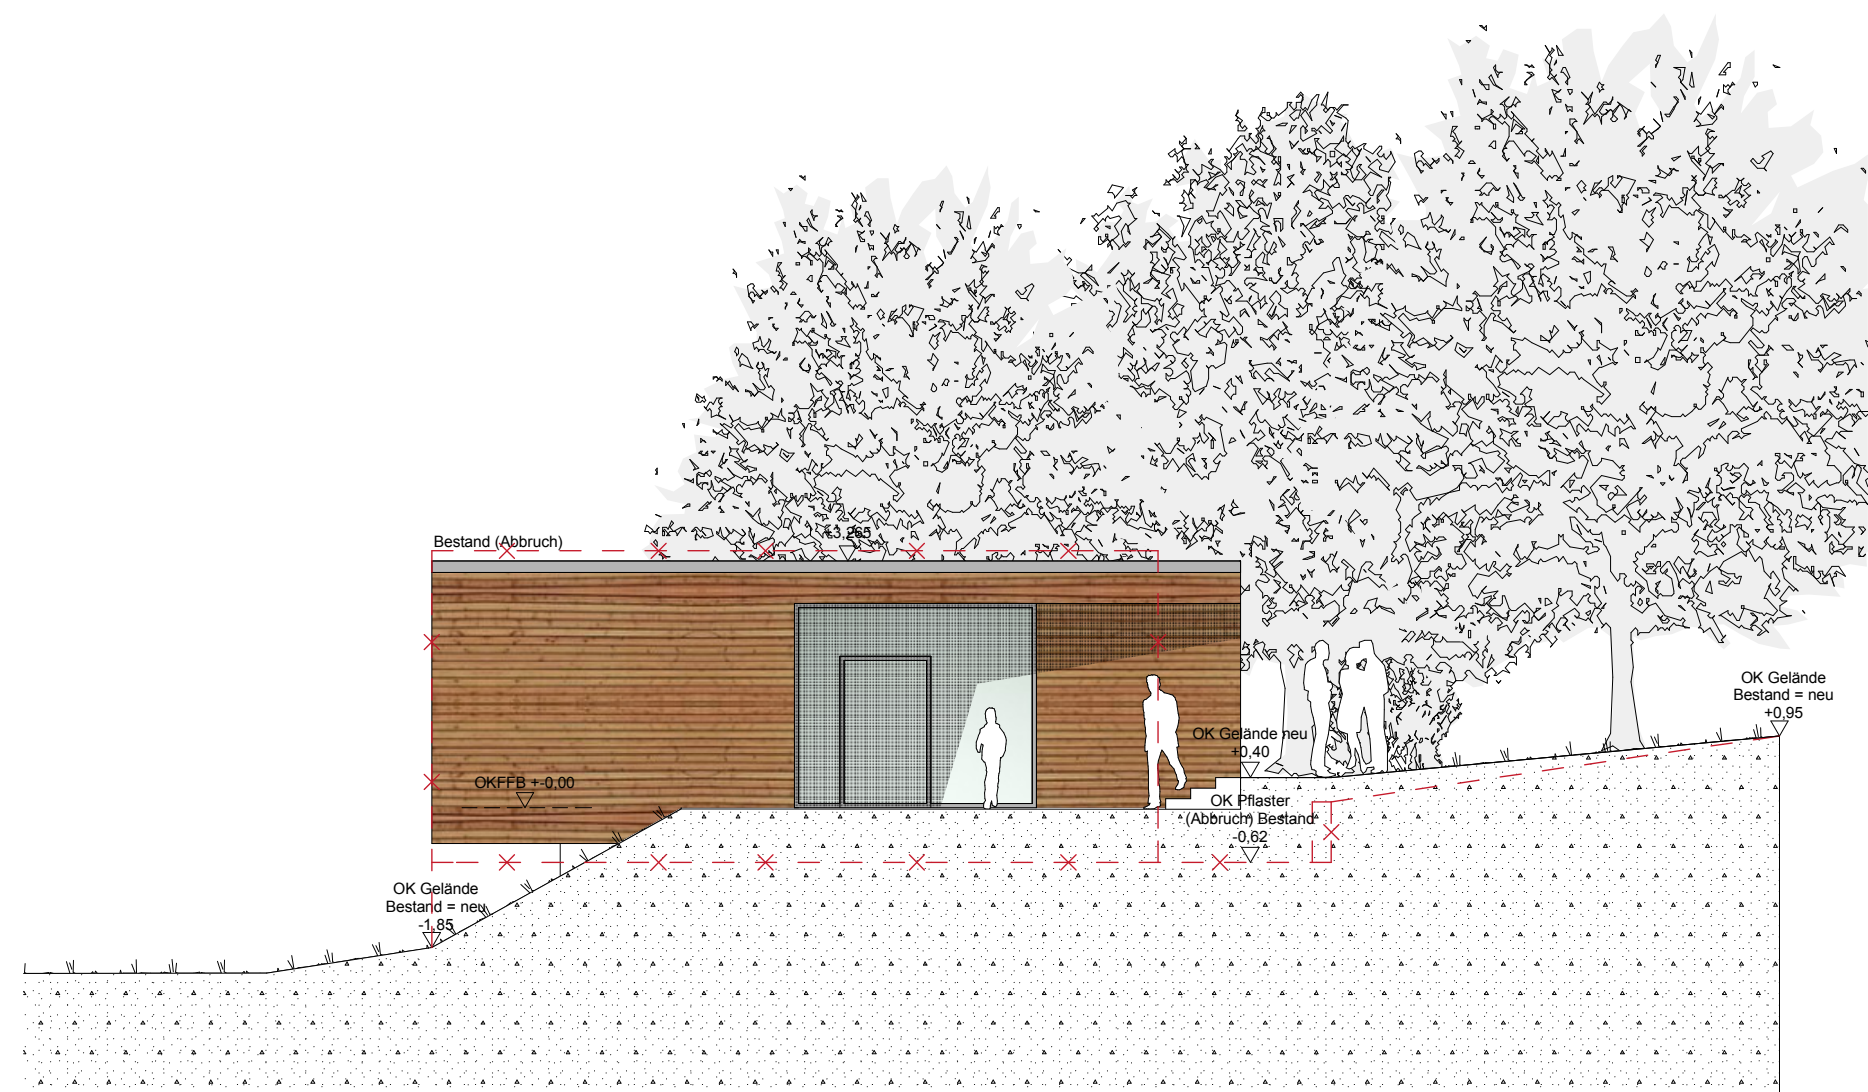

Ansicht Nord


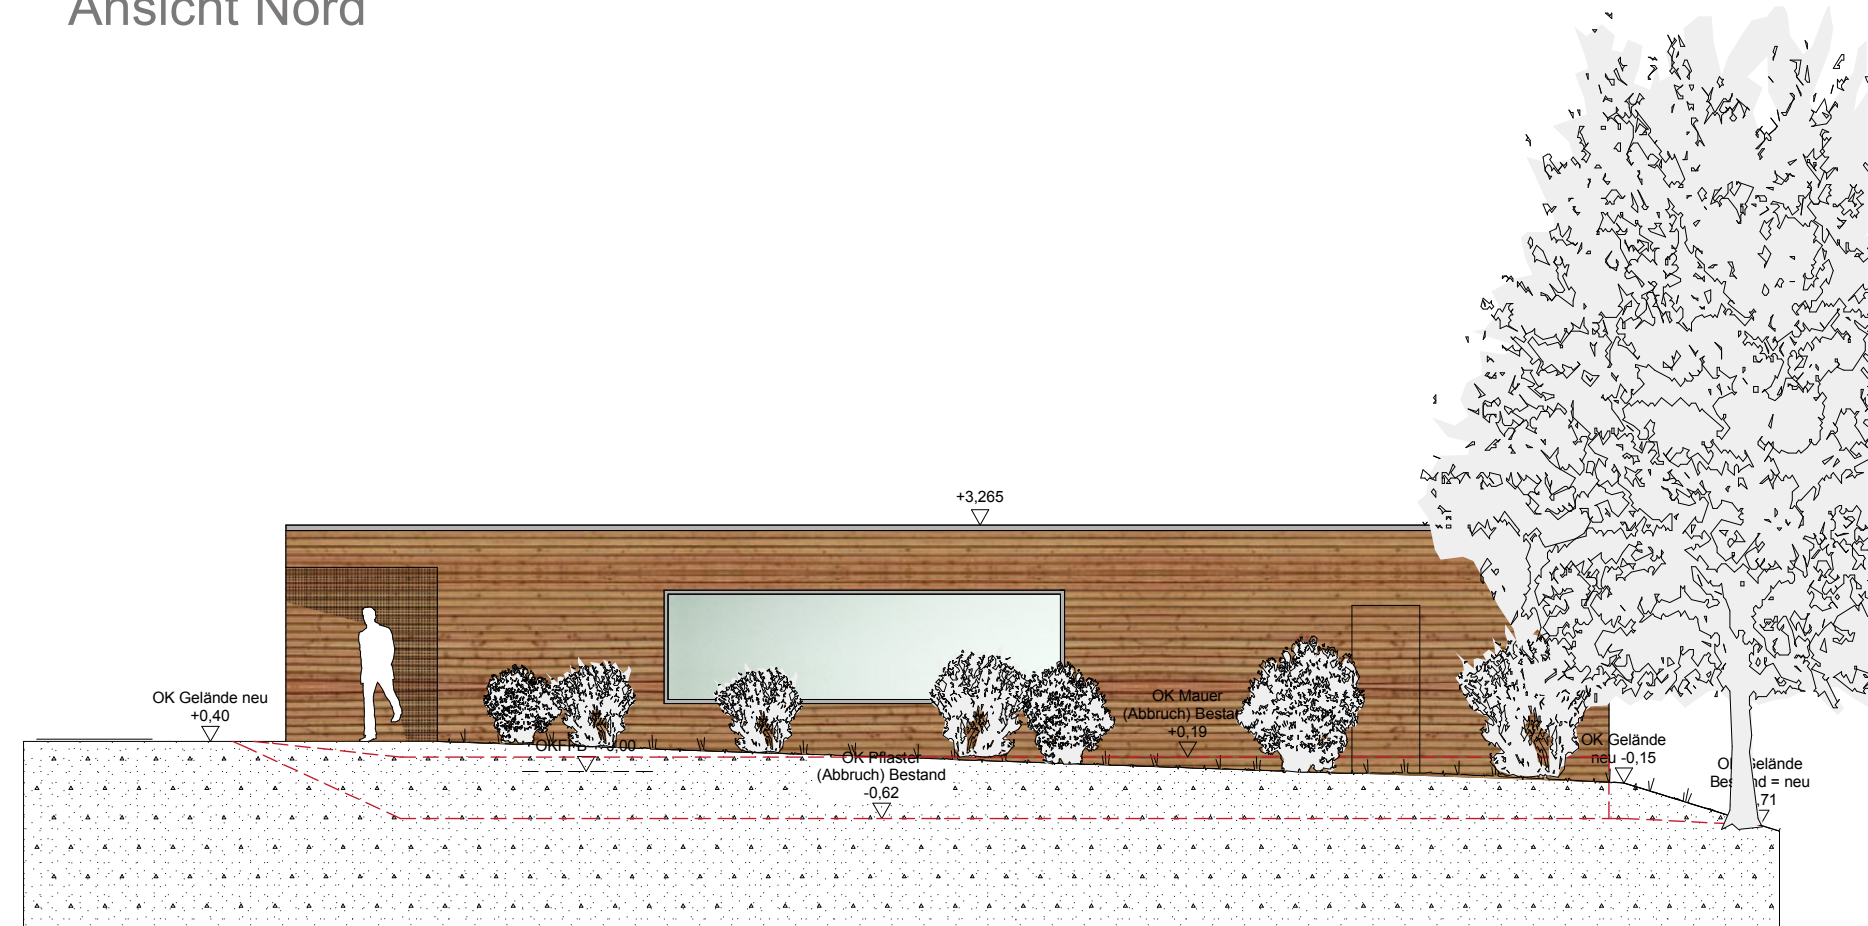


Ansicht West

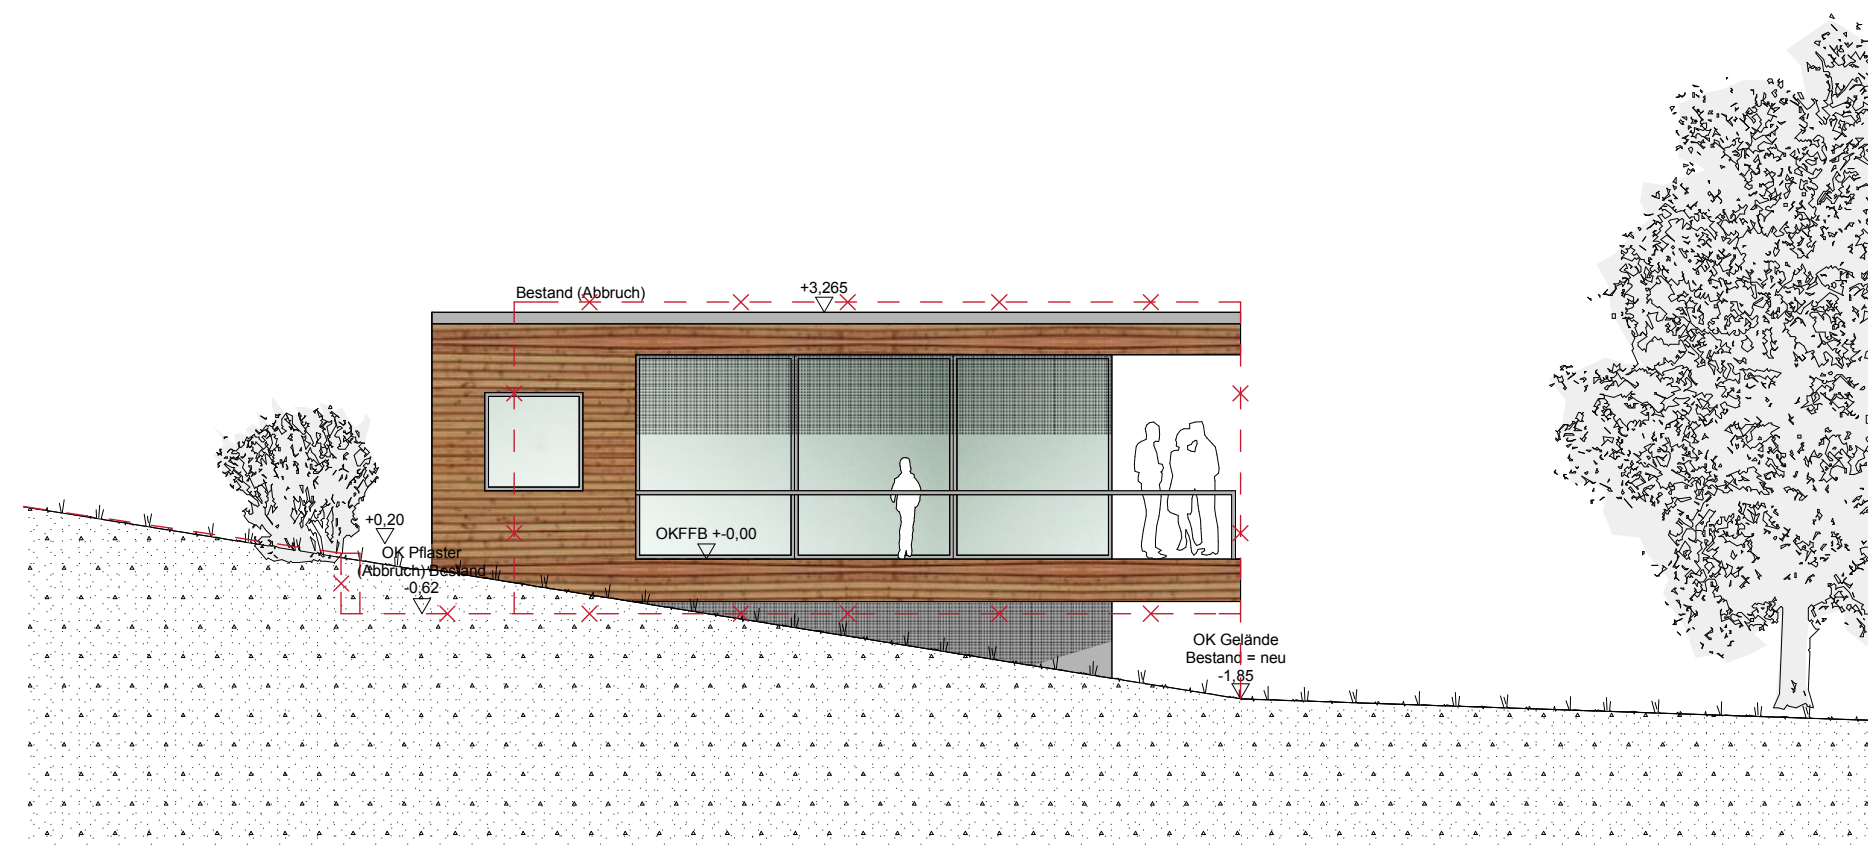

Ansicht Süd

Ansicht Ost

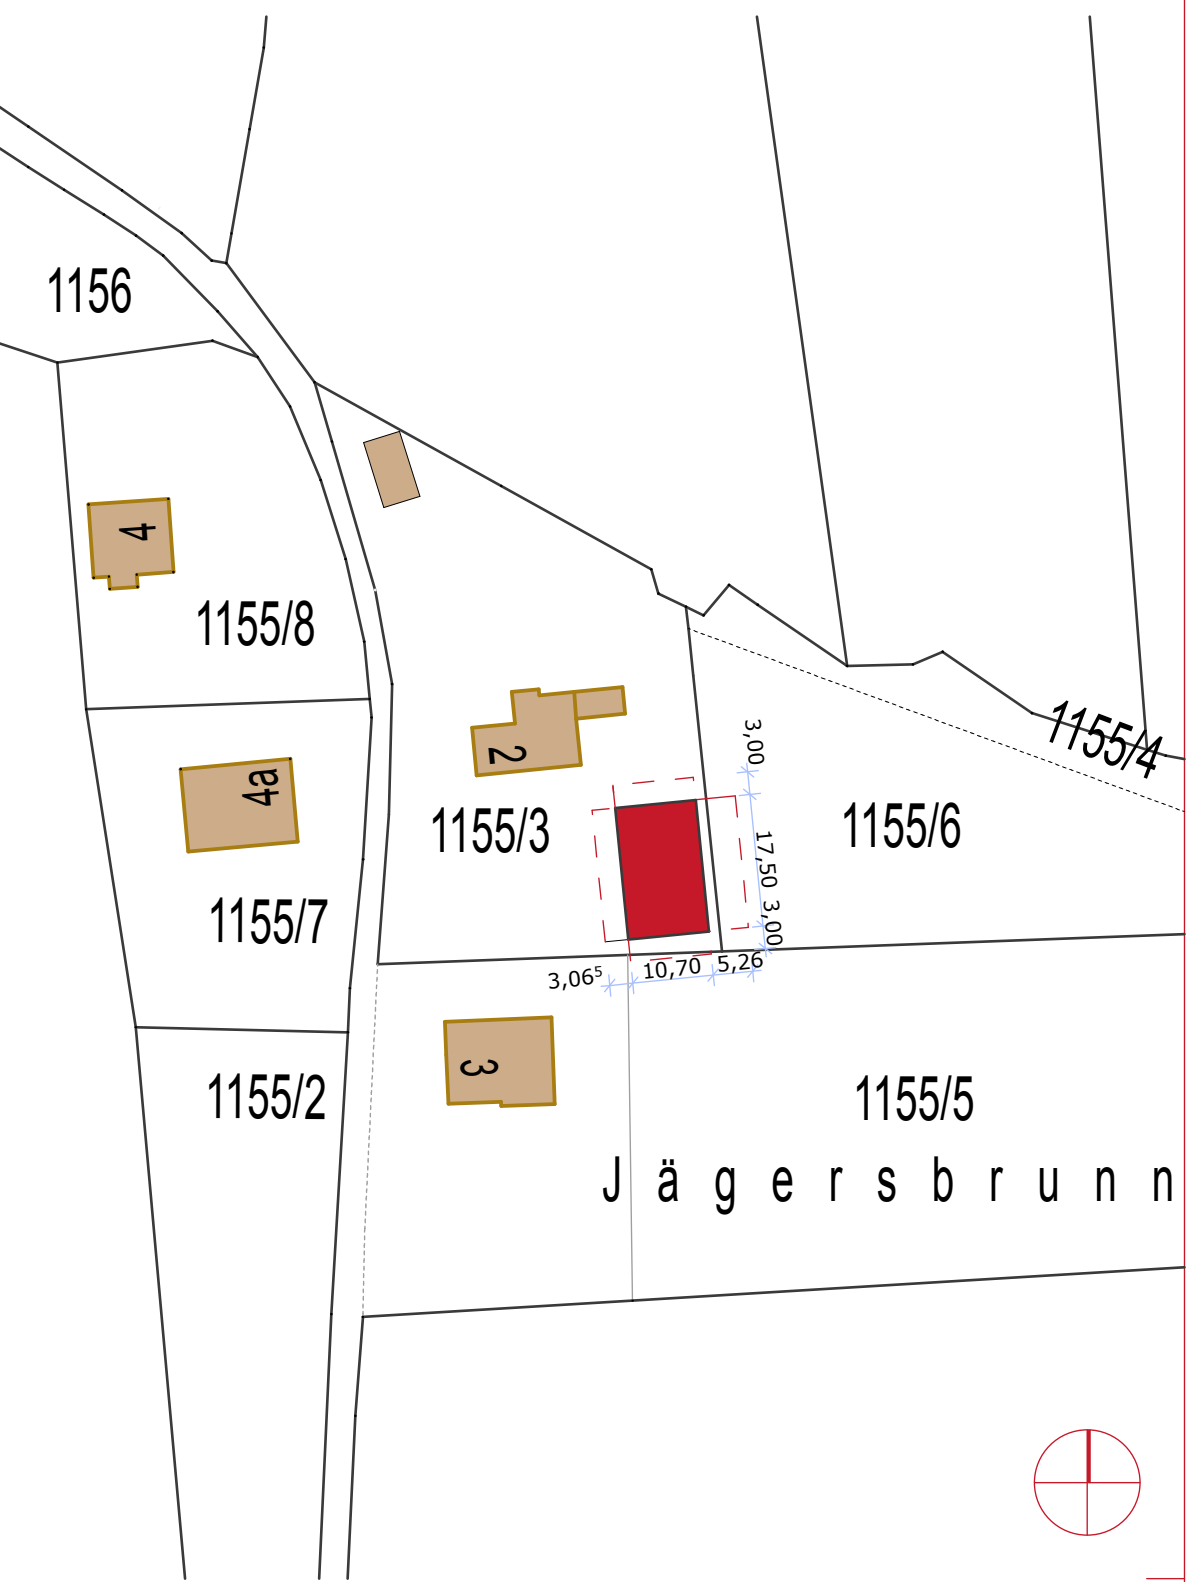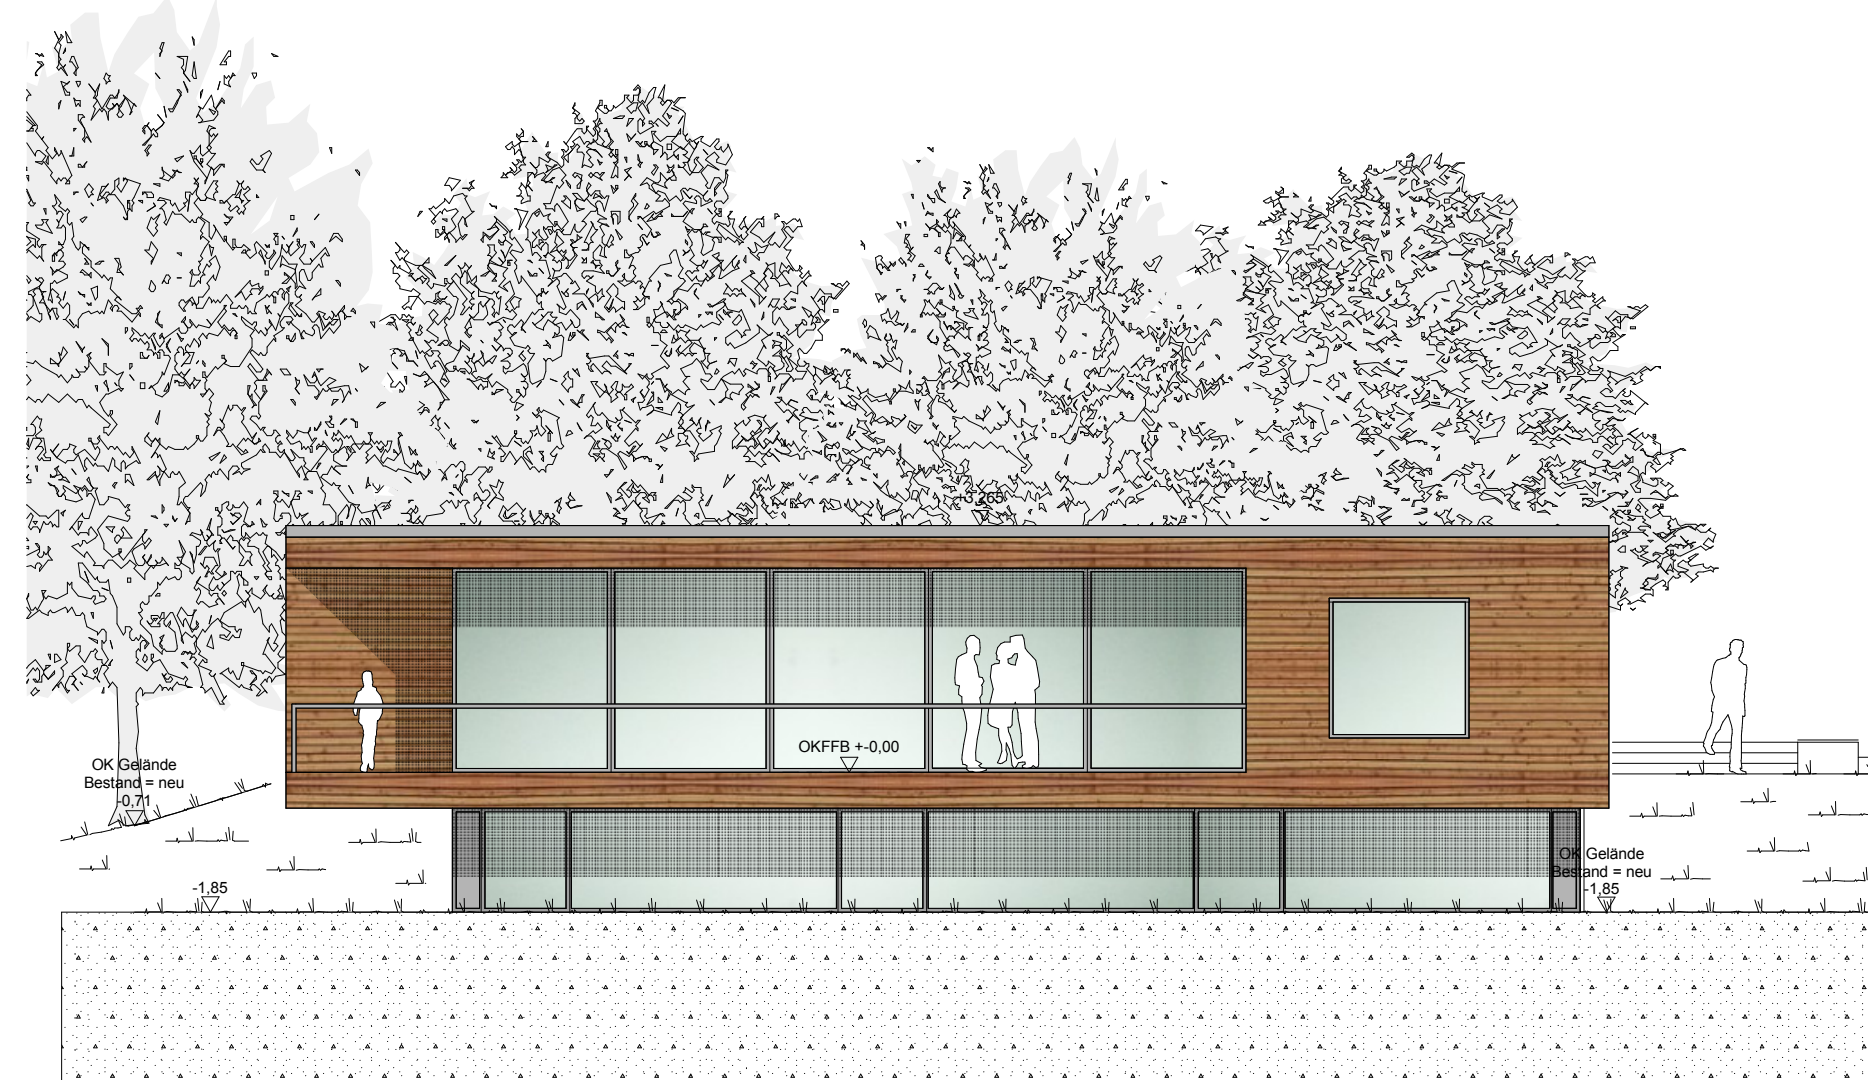

Lageplan

Bauherr:

Maffay Stiftung,
Geschäftsführer Albert Luppatt,
Klenzestr.10, 82327, Tutzing

Planung:

WSM ARCHITEKTEN, Feldafinger Str. 5, 82343 Pöcking

Nachbarn:

Flur. 1155/6 und 1155/3 Perchting
Deutsches Jugendherbergswerk Bayern e.V.,
Mauerkircher Str. 5, 81679 München

Flur. 1155/5 und 1155/4 Perchting
Fritsch Barbara, Jägersbrunn 3, 82319 Starnberg

Flur. 1194 Perchting
Aumüller Marianne, Franz-Eisele-Allee 1, 82340 Feldafing

Fertigung

Jägersbrunn 2 Flur. 1155/3
82319 Starnberg
Gemarkung Perchting,

Atelier des Tabaluga- hauses Jägersbrunn Neubau eines Mehrzweckgebäudes Flur- Nr. 1155/3 Perchting

Bauherr: Peter Maffay Stiftung,
Geschäftsführer Albert Luppatt,
Klenze Str.10, 82327, Tutzing

Planung: WSM ARCHITEKTEN
Feldafinger Str. 5, 82343 Pöcking

Grundrisse M = 1/100
Ansichten, Schnitt M = 1/100
Lageplan M = 1/1000

24.07.2012