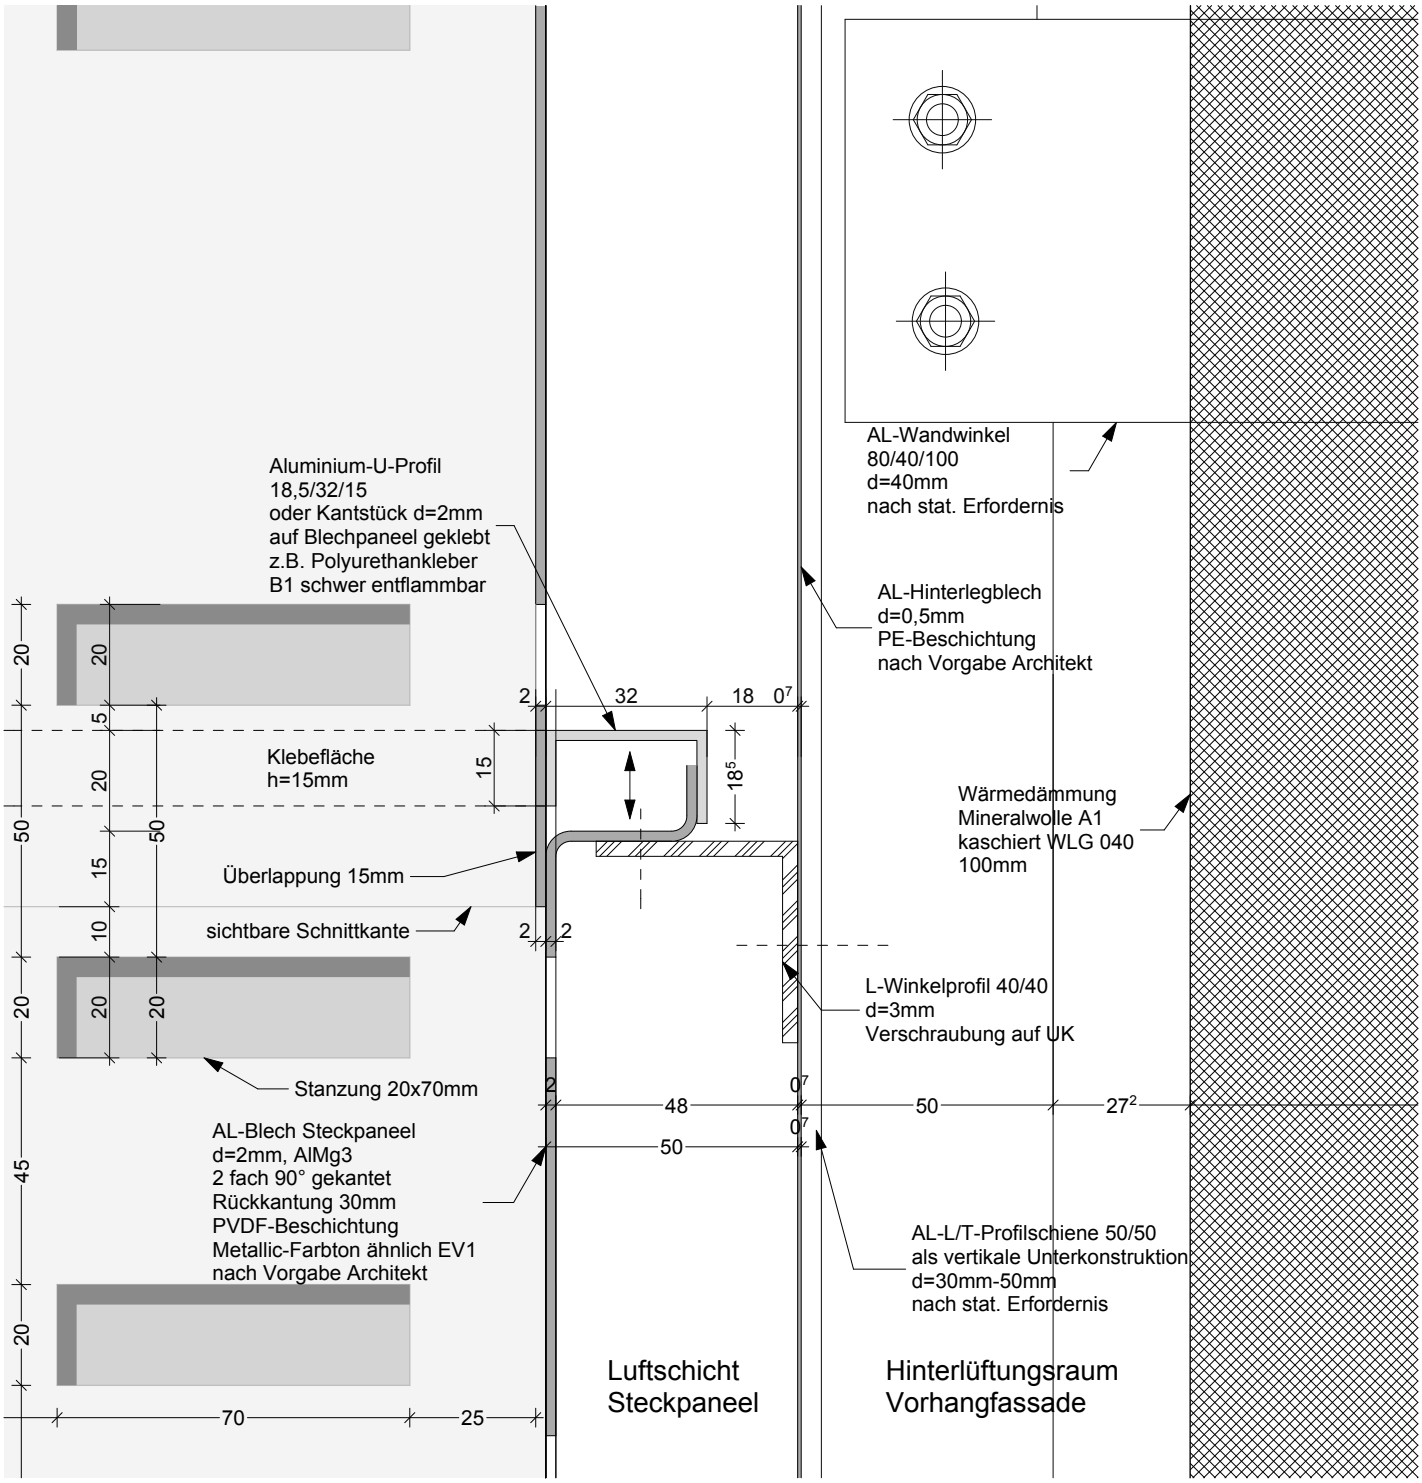


Ansicht Steckpaneel 1:1,5

Vorhangfassade hinterlüftet
Steckpaneel Aluminium AlMg3, d=2mm
auf Winkelprofil verschraubt,
untere Überlappungsfläche verklebt
PVDF Beschichtung, Metallic Farbton Ähnlich Eloxal EV1
Glanzgrad 40%
Perforation 20x70mm

Detailschnitt Steckverbindung 1:1,5

AL- Hinterlegblech, d=0,5mm, PE- Beschichtung, weiß
AL- Unterkonstruktion dreiteilig
Luftschicht ca. 80mm als Hinterlüftungsraum
Dämmung A1 mineralisch, d=100mm
hydrophobiert, vlieskaschiert WLG 040

Plannummer: A-2-H16-VF-02

Detailname: **Anschlußdetail Steckpaneel**

Gebäude: Haus 16

| | Datum | gez | Bemerkungen |
|---|---|---|---|
| **Maßstab: 1:1,5000** | 16.12.09 | mw | |
| **Plangröße: 297 x 210 A4** | | | |

Detailnummer:

**A-2-H16- VF-02**

Bauvorhaben:
**Verfügungsgebäude II der TH Wildau (FH)**
**Haus 16**

Architekt:
**SEHW Architektur**
Wikingerufer 7, 10555 Berlin
Tel: 030 308785-10; Fax: 030 308785-20

Bauherr:
**Brandenburgischer Landesbetrieb für Liegenschaft und Bauen Frankfurt (Oder)**
Müllroser Chaussee 52, 15236 Frankfurt (Oder); Tel: 0335/ 560-0; Fax: 0335/ 560-1504