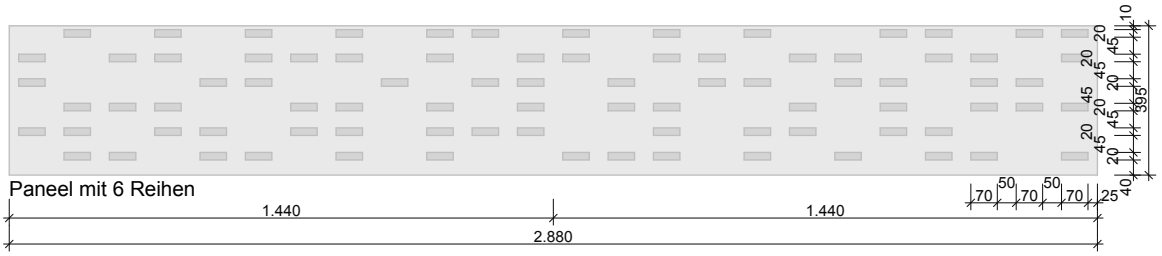

Paneel mit 6 Reihen

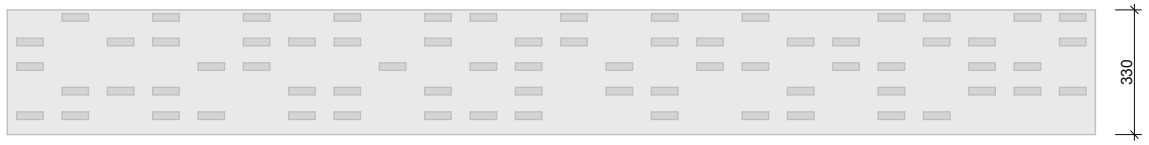

Paneel mit 5 Reihen

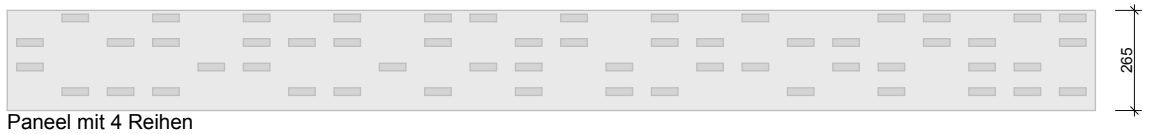

Paneel mit 4 Reihen

Paneel mit 3 Reihen

Paneel mit 2 Reihen

abgebildet sind die sichtbaren Paneelabmessungen möglicher Bauhöhen
die endgültigen Abmessungen der Tafeln sind vom AN entsprechend der gewählten Kantung festzulegen

Perforation:	20x70mm
seitlicher Abstand zw. 2 Perforationsfeldern:	50mm
Abstand nach oben und unten zw. Feldern:	45mm
sichtbarer Randabstand zu oberem Paneelrand:	10mm
sichtbarer Randabstand zu unterem Paneelrand:	40mm
sichtbarer Randabstand zu seitlichem Paneelrand:	25mm

Plannummer: A-2-H16-VF-03

Detailname: **Paneelabmessungen**

Gebäude: Haus 16

	Datum	gez	Bemerkungen
Maßstab: **1:20**	16.12.09	mw	
Plangröße: **297 x 210 A4**			

Detailnummer:

A-2-H16- VF-03

Bauvorhaben:
Verfügungsgebäude II der TH Wildau (FH) Haus 16

Architekt:
SEHW Architektur
Wikingerufer 7, 10555 Berlin
Tel: 030 308785-10; Fax: 030 308785-20

Bauherr:
Brandenburgischer Landesbetrieb für Liegenschaft und Bauen Frankfurt (Oder)
Müllroser Chaussee 52, 15236 Frankfurt (Oder); Tel: 0335/ 560-0; Fax: 0335/ 560-1504