


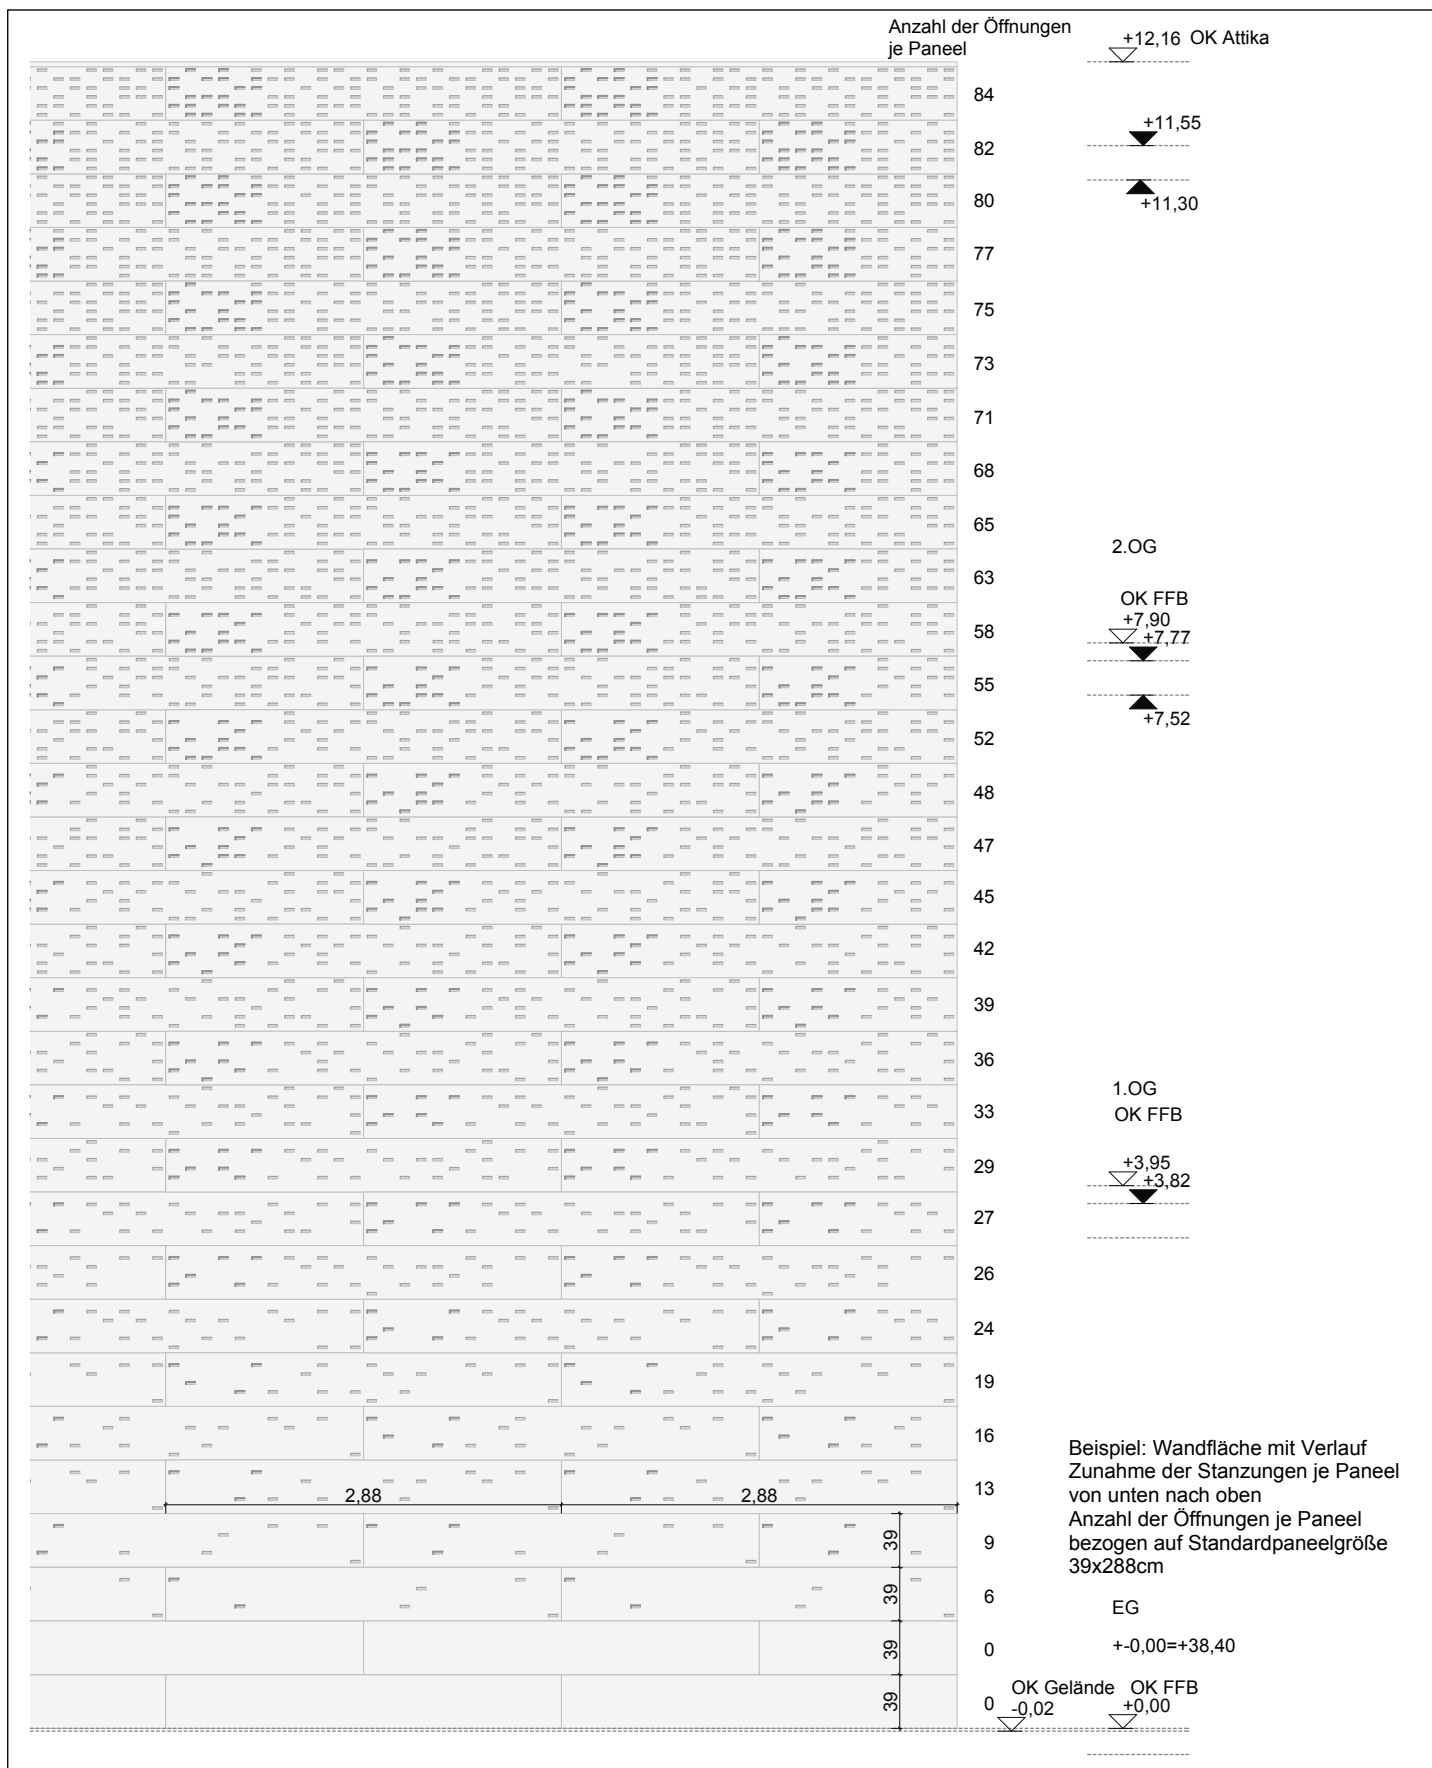

Plannummer: A-2-H16-VF-04					Detailnummer: A-2-H16- VF-04	
Detailname: Verlaufsmuster						
Gebäude: Haus 16		Datum gez Bemerkungen				
Maßstab: 1:55		16.12.09 mw Erstellung				
Plangröße: 297 x 210 A4						
Bauvorhaben:		Architekt:		Bauherr:		
Verfügungsgebäude II		SEHW Architektur		Brandenburgischer Landesbetrieb für		
der TH Wildau (FH)		Wikingerufer 7, 10555 Berlin		Liegenschaft und Bauen Frankfurt (Oder)		
Haus 16		Tel: 030 308785-10; Fax: 030 308785-20		Müllroser Chaussee 52, 15236 Frankfurt (Oder); Tel: 0335/ 560-0; Fax: 0335/ 560-1504		