

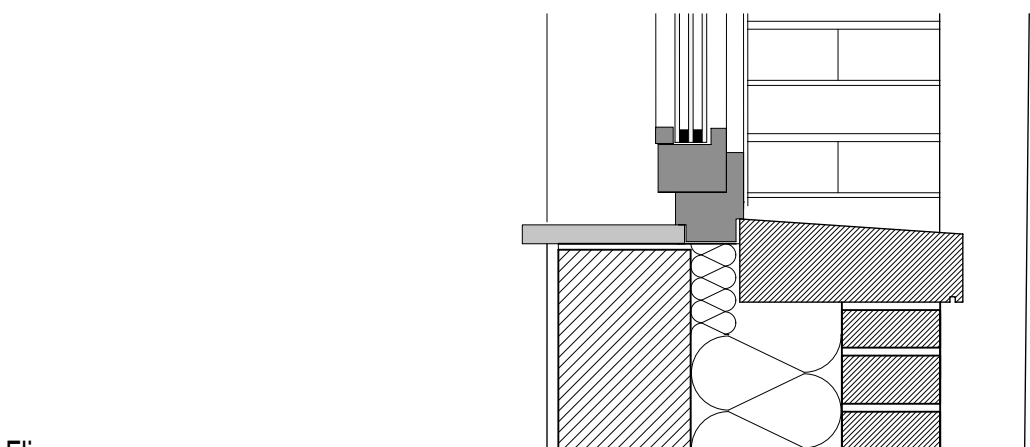
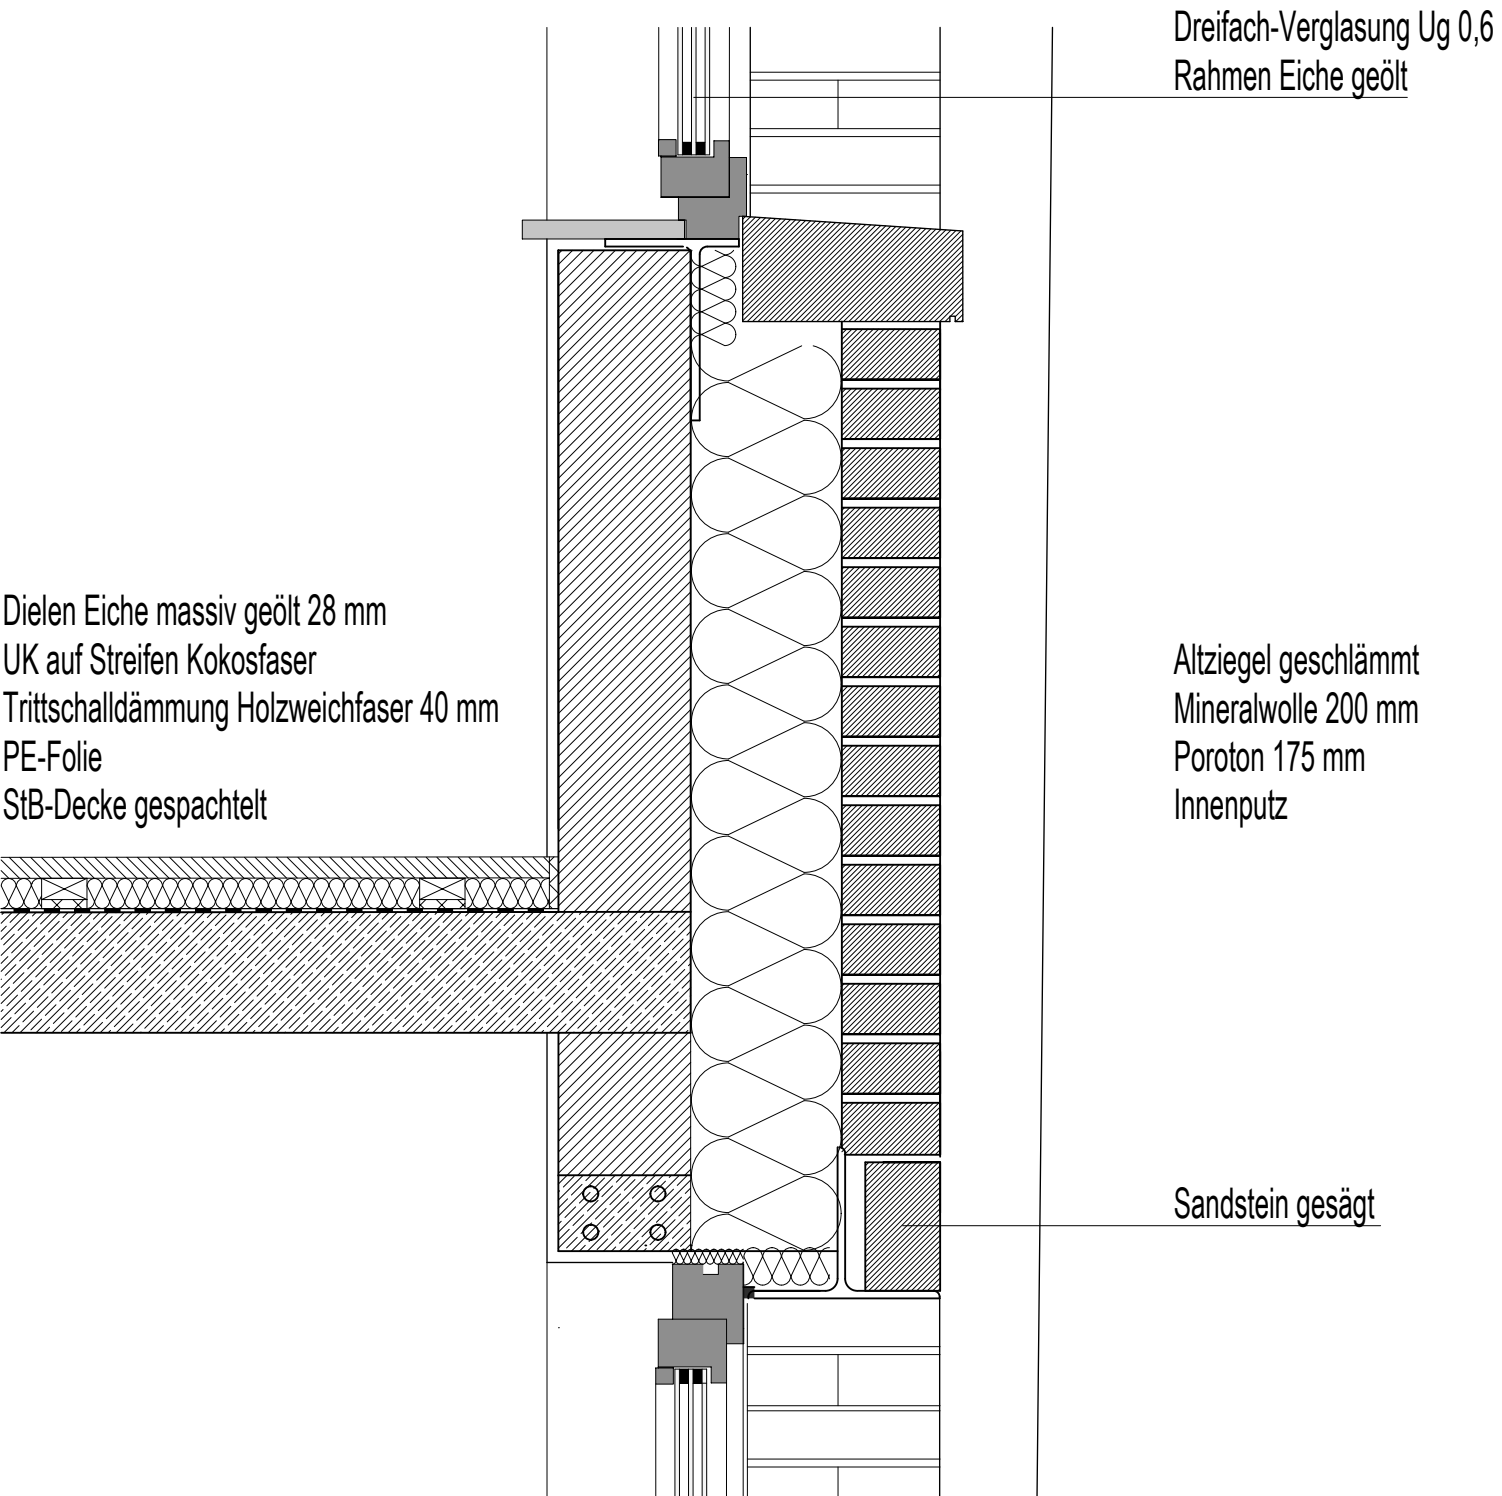
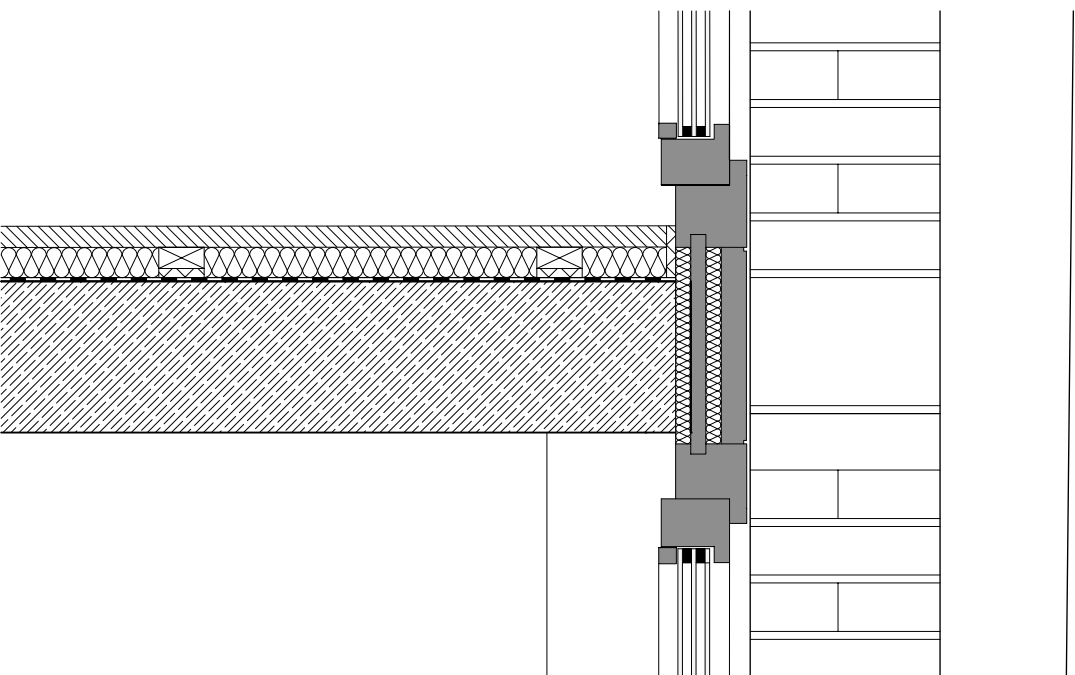


extensive Dachbegrünung
Flachdachabdichtung
Schalung
Zellulose 300 mm WLG 0,35
Dampfbremse diffusionsvariabel
Trockenbau auf UK

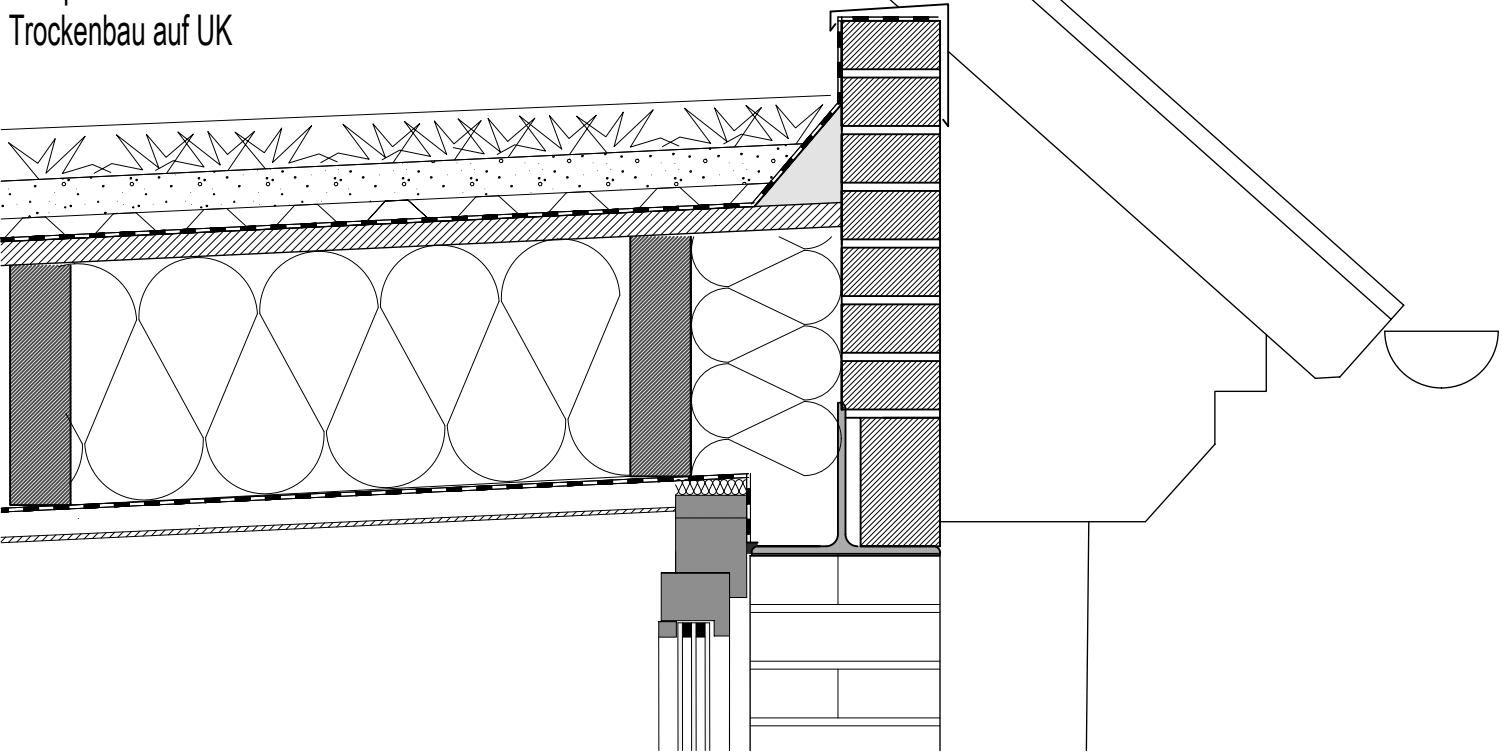

Fliesen
Heizestrich
Dämmung PS 200 mm WLG 0,35
Speerbahn V 60 AL
Bodenplatte
kapillarbrechende Schicht

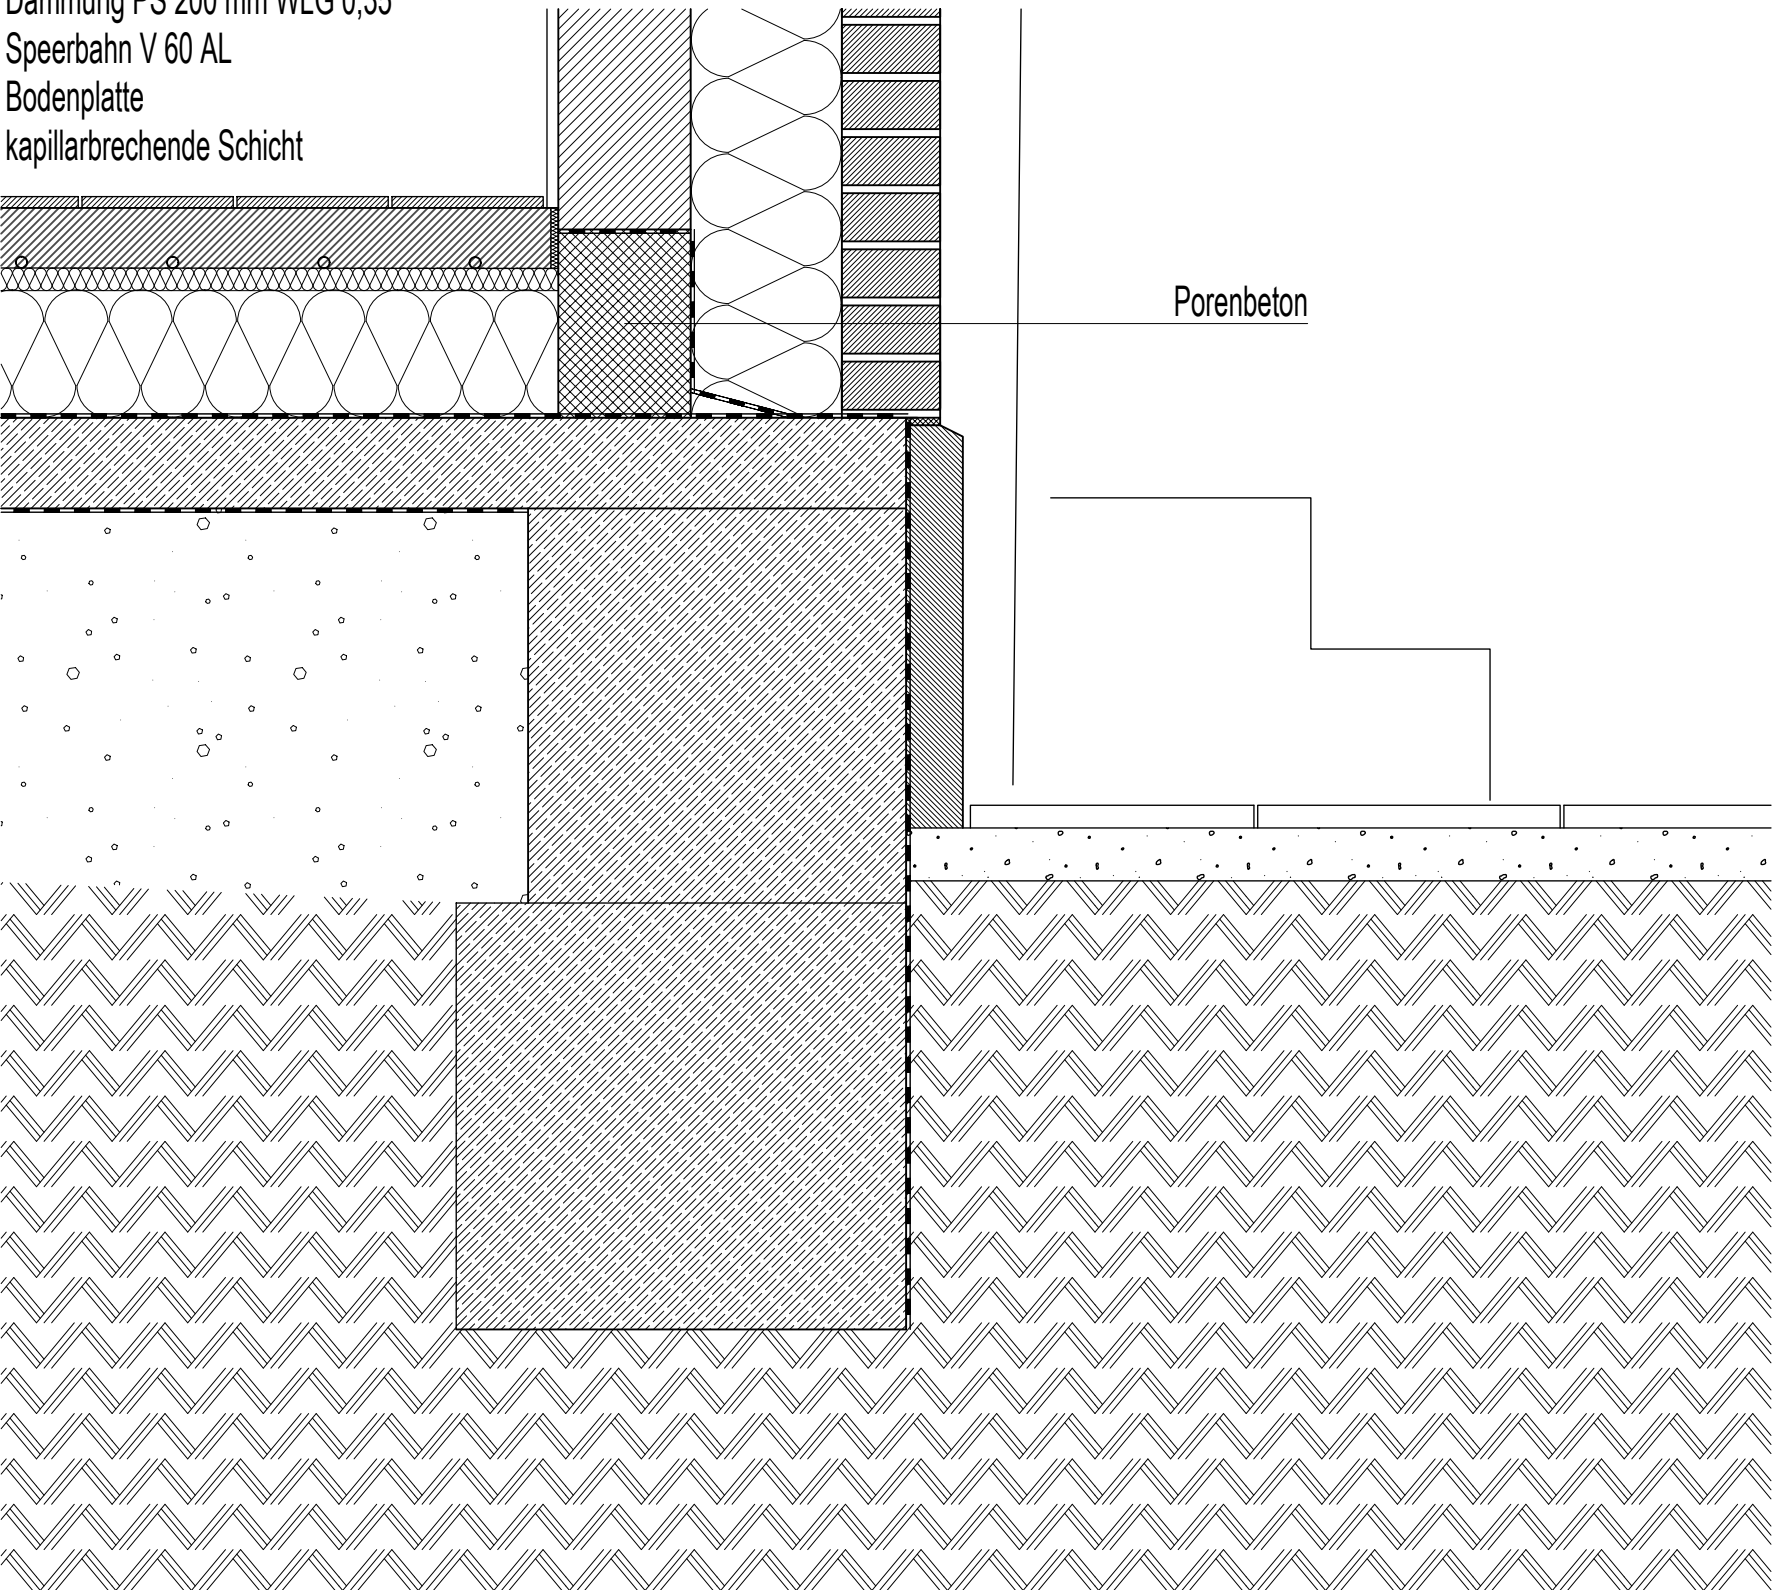

Porenbeton