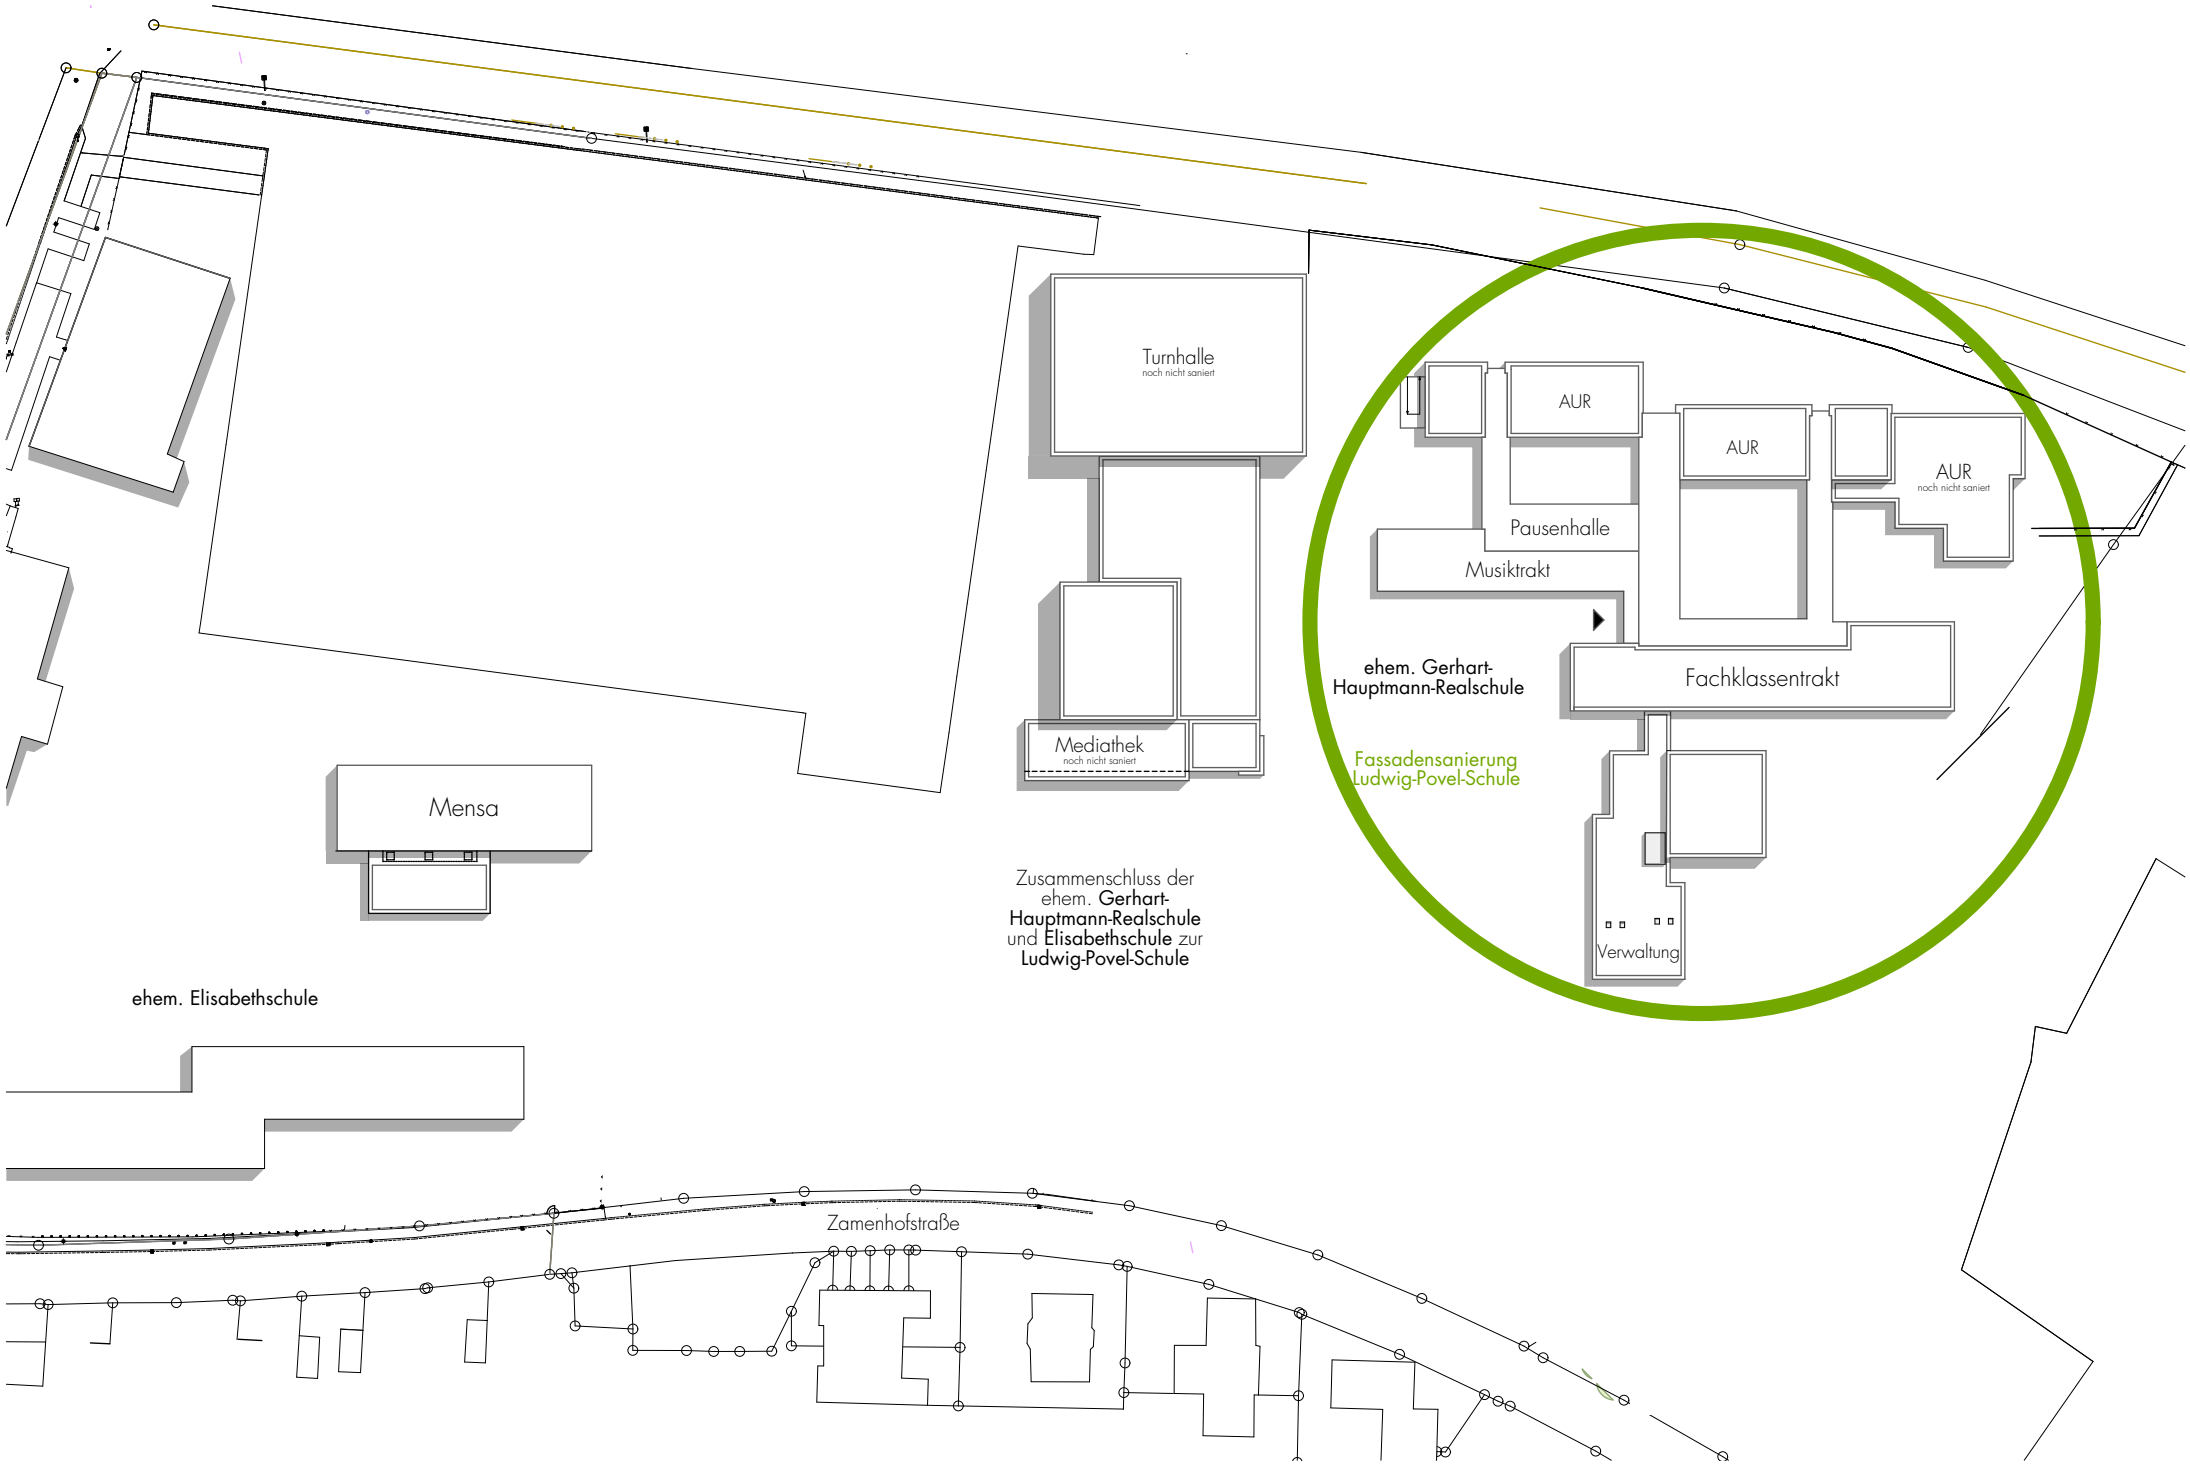

Lageplan 1:1 100