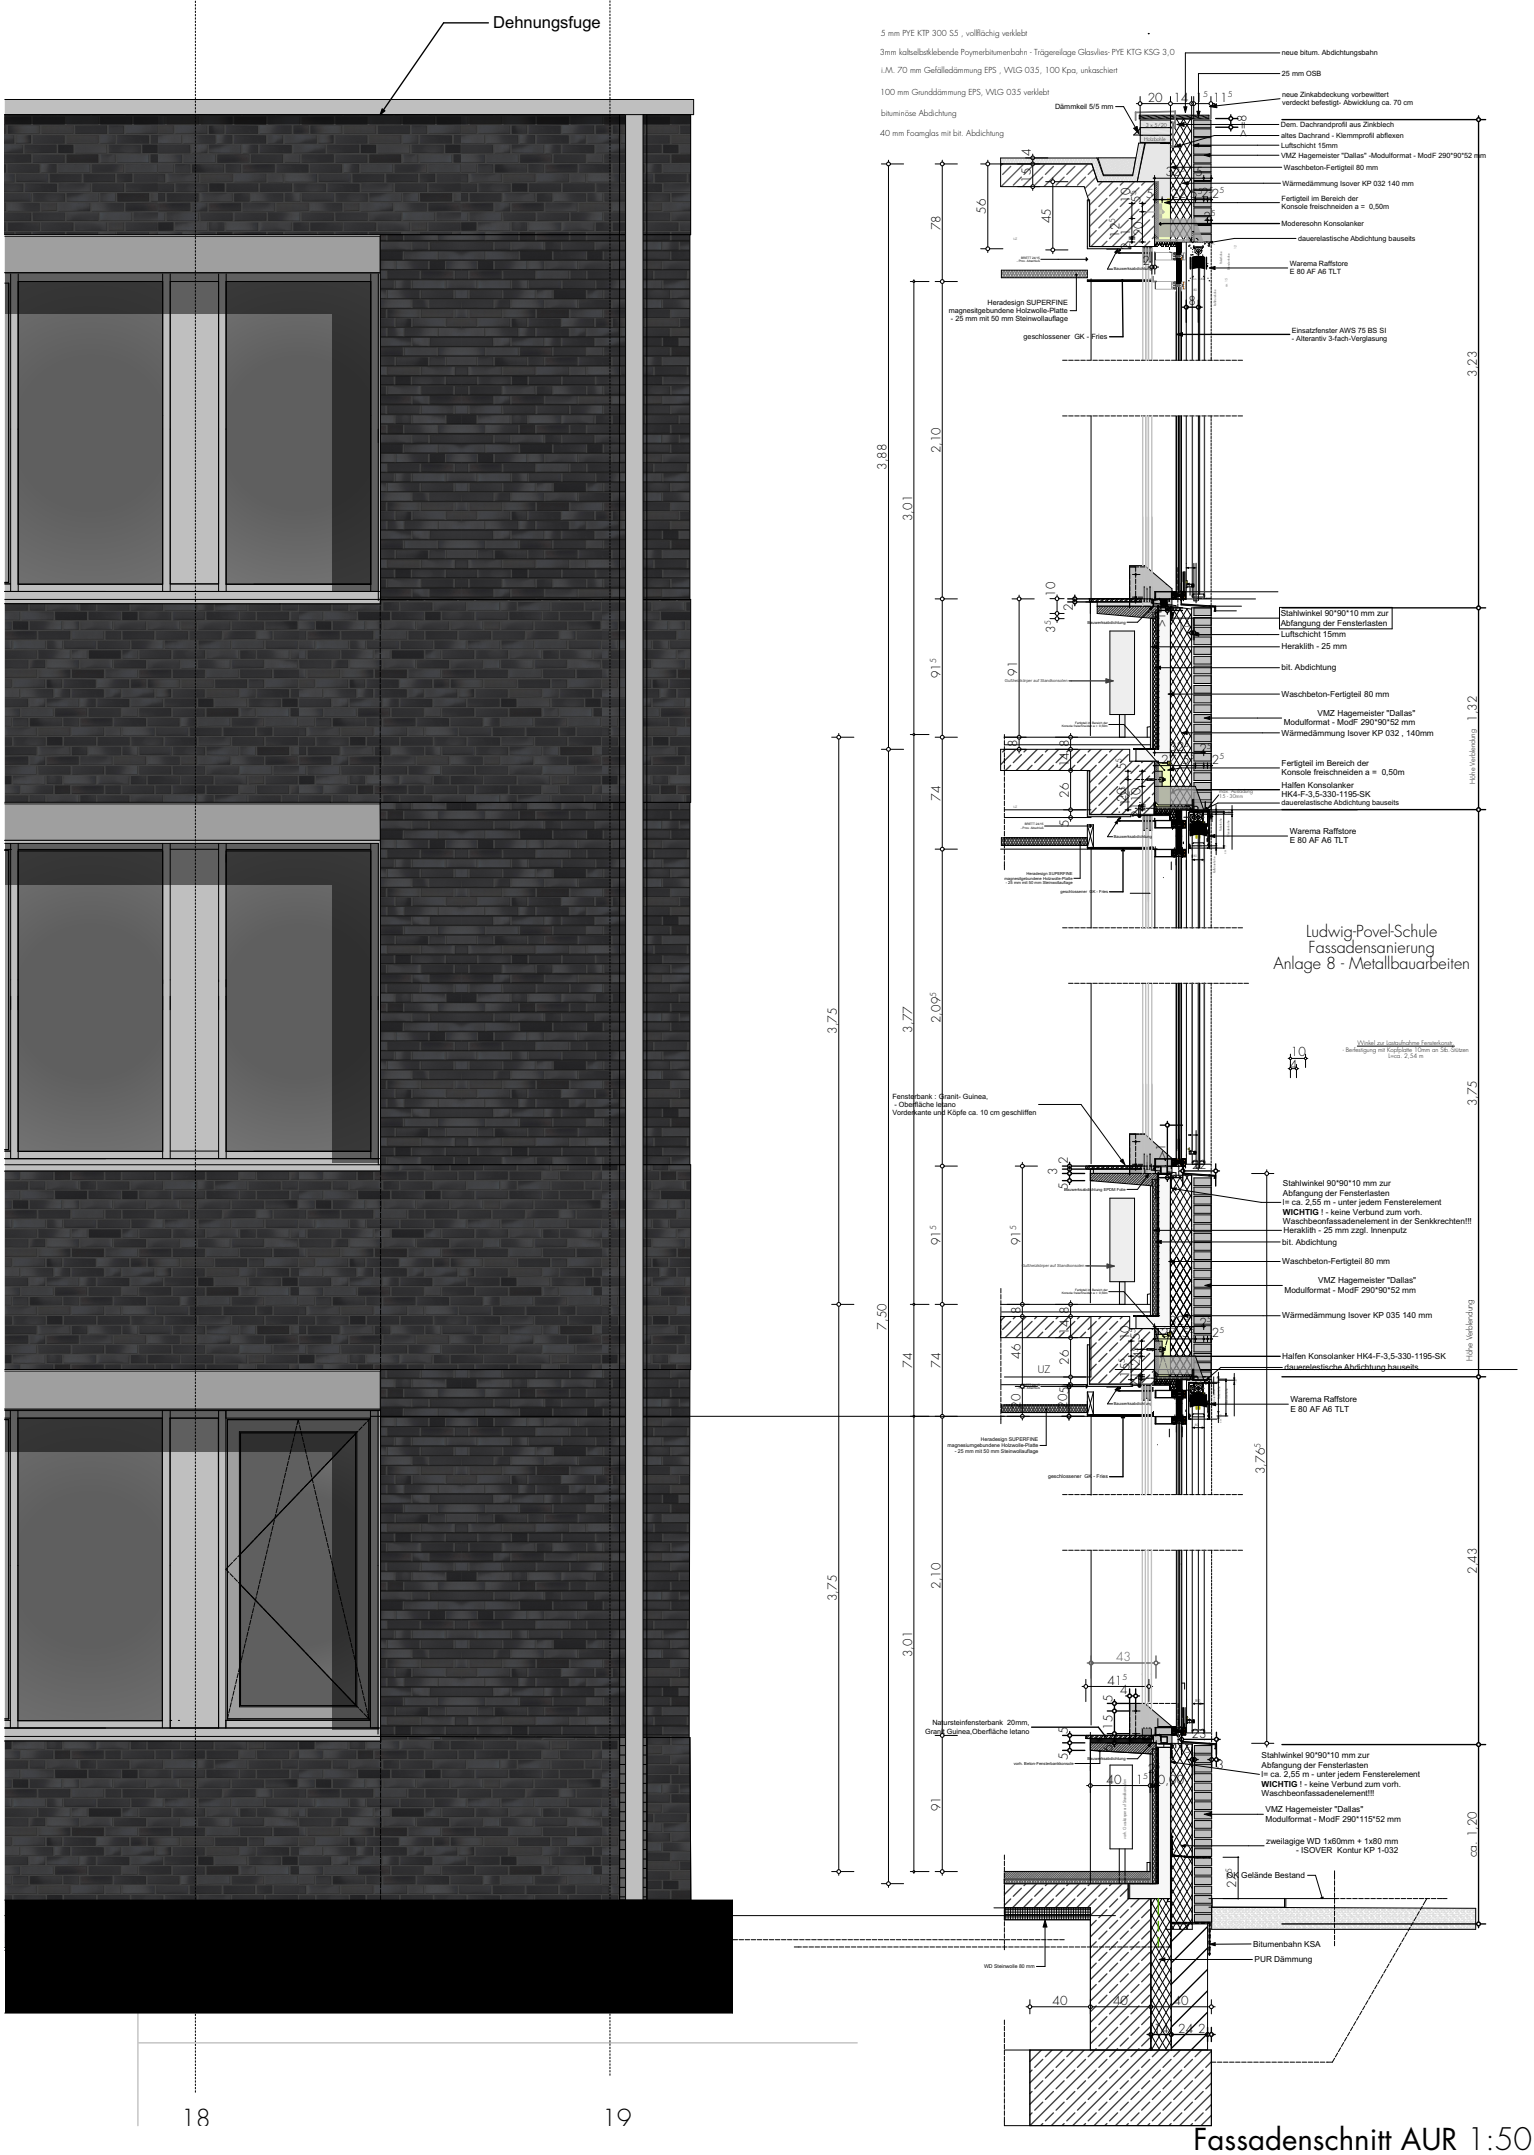

Fassadenschnitt AUR 1:50