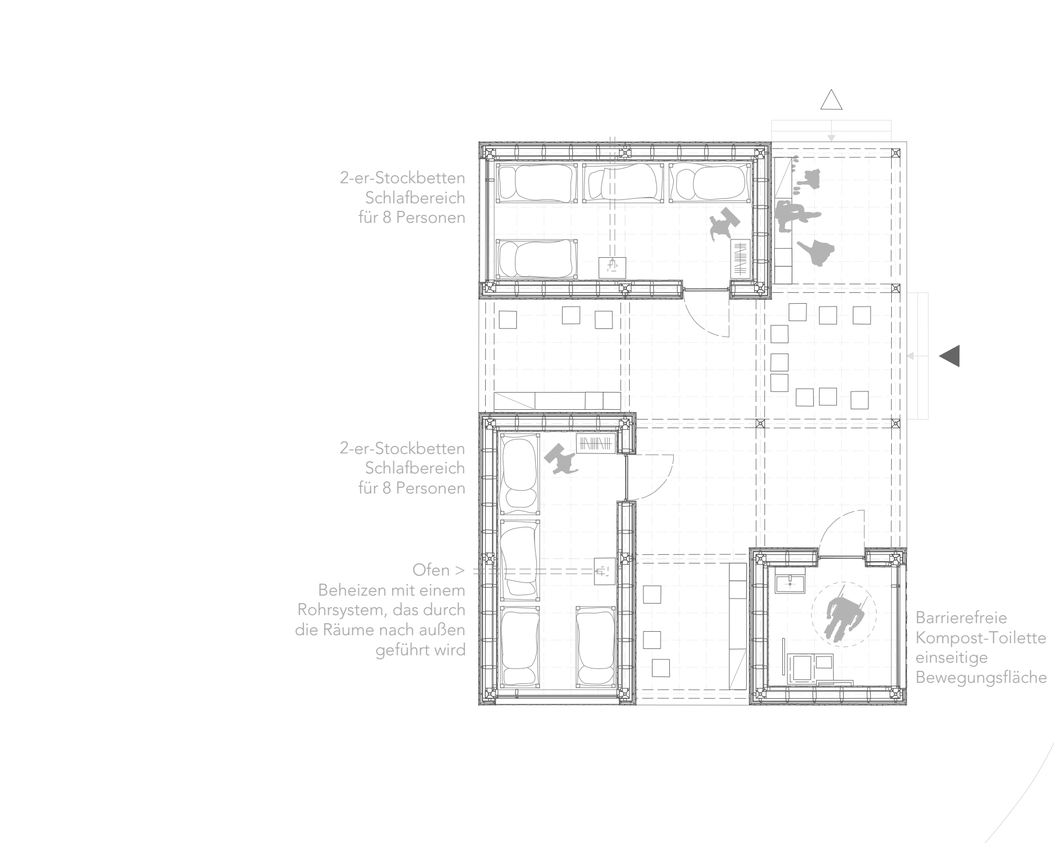

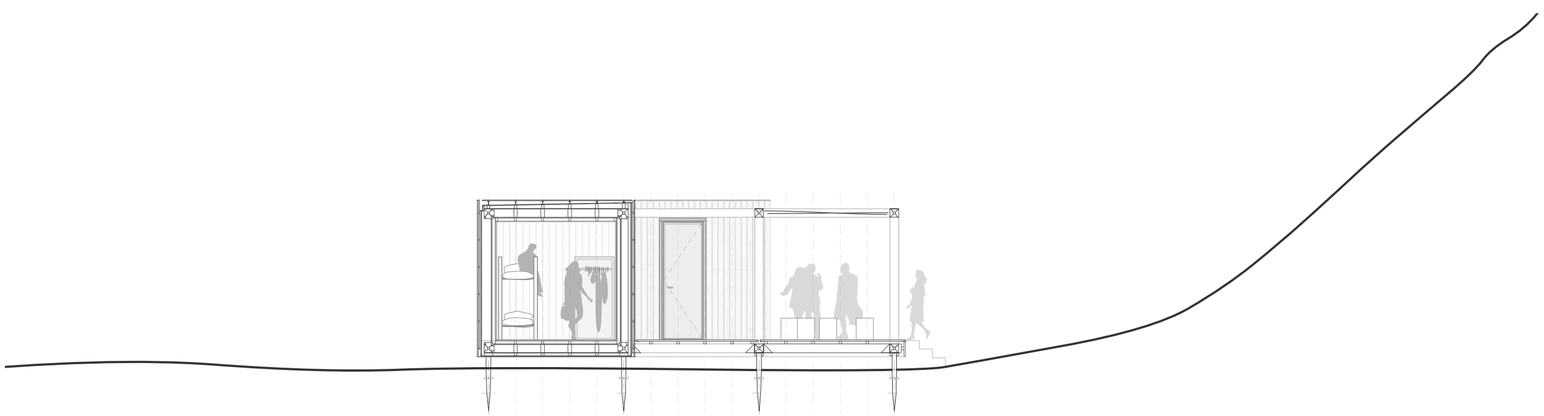

Grundriss & Schnitt | 1:100 | | **Nachtlager** | Schlafkojen | Gemeinschaftlicher Bereich