


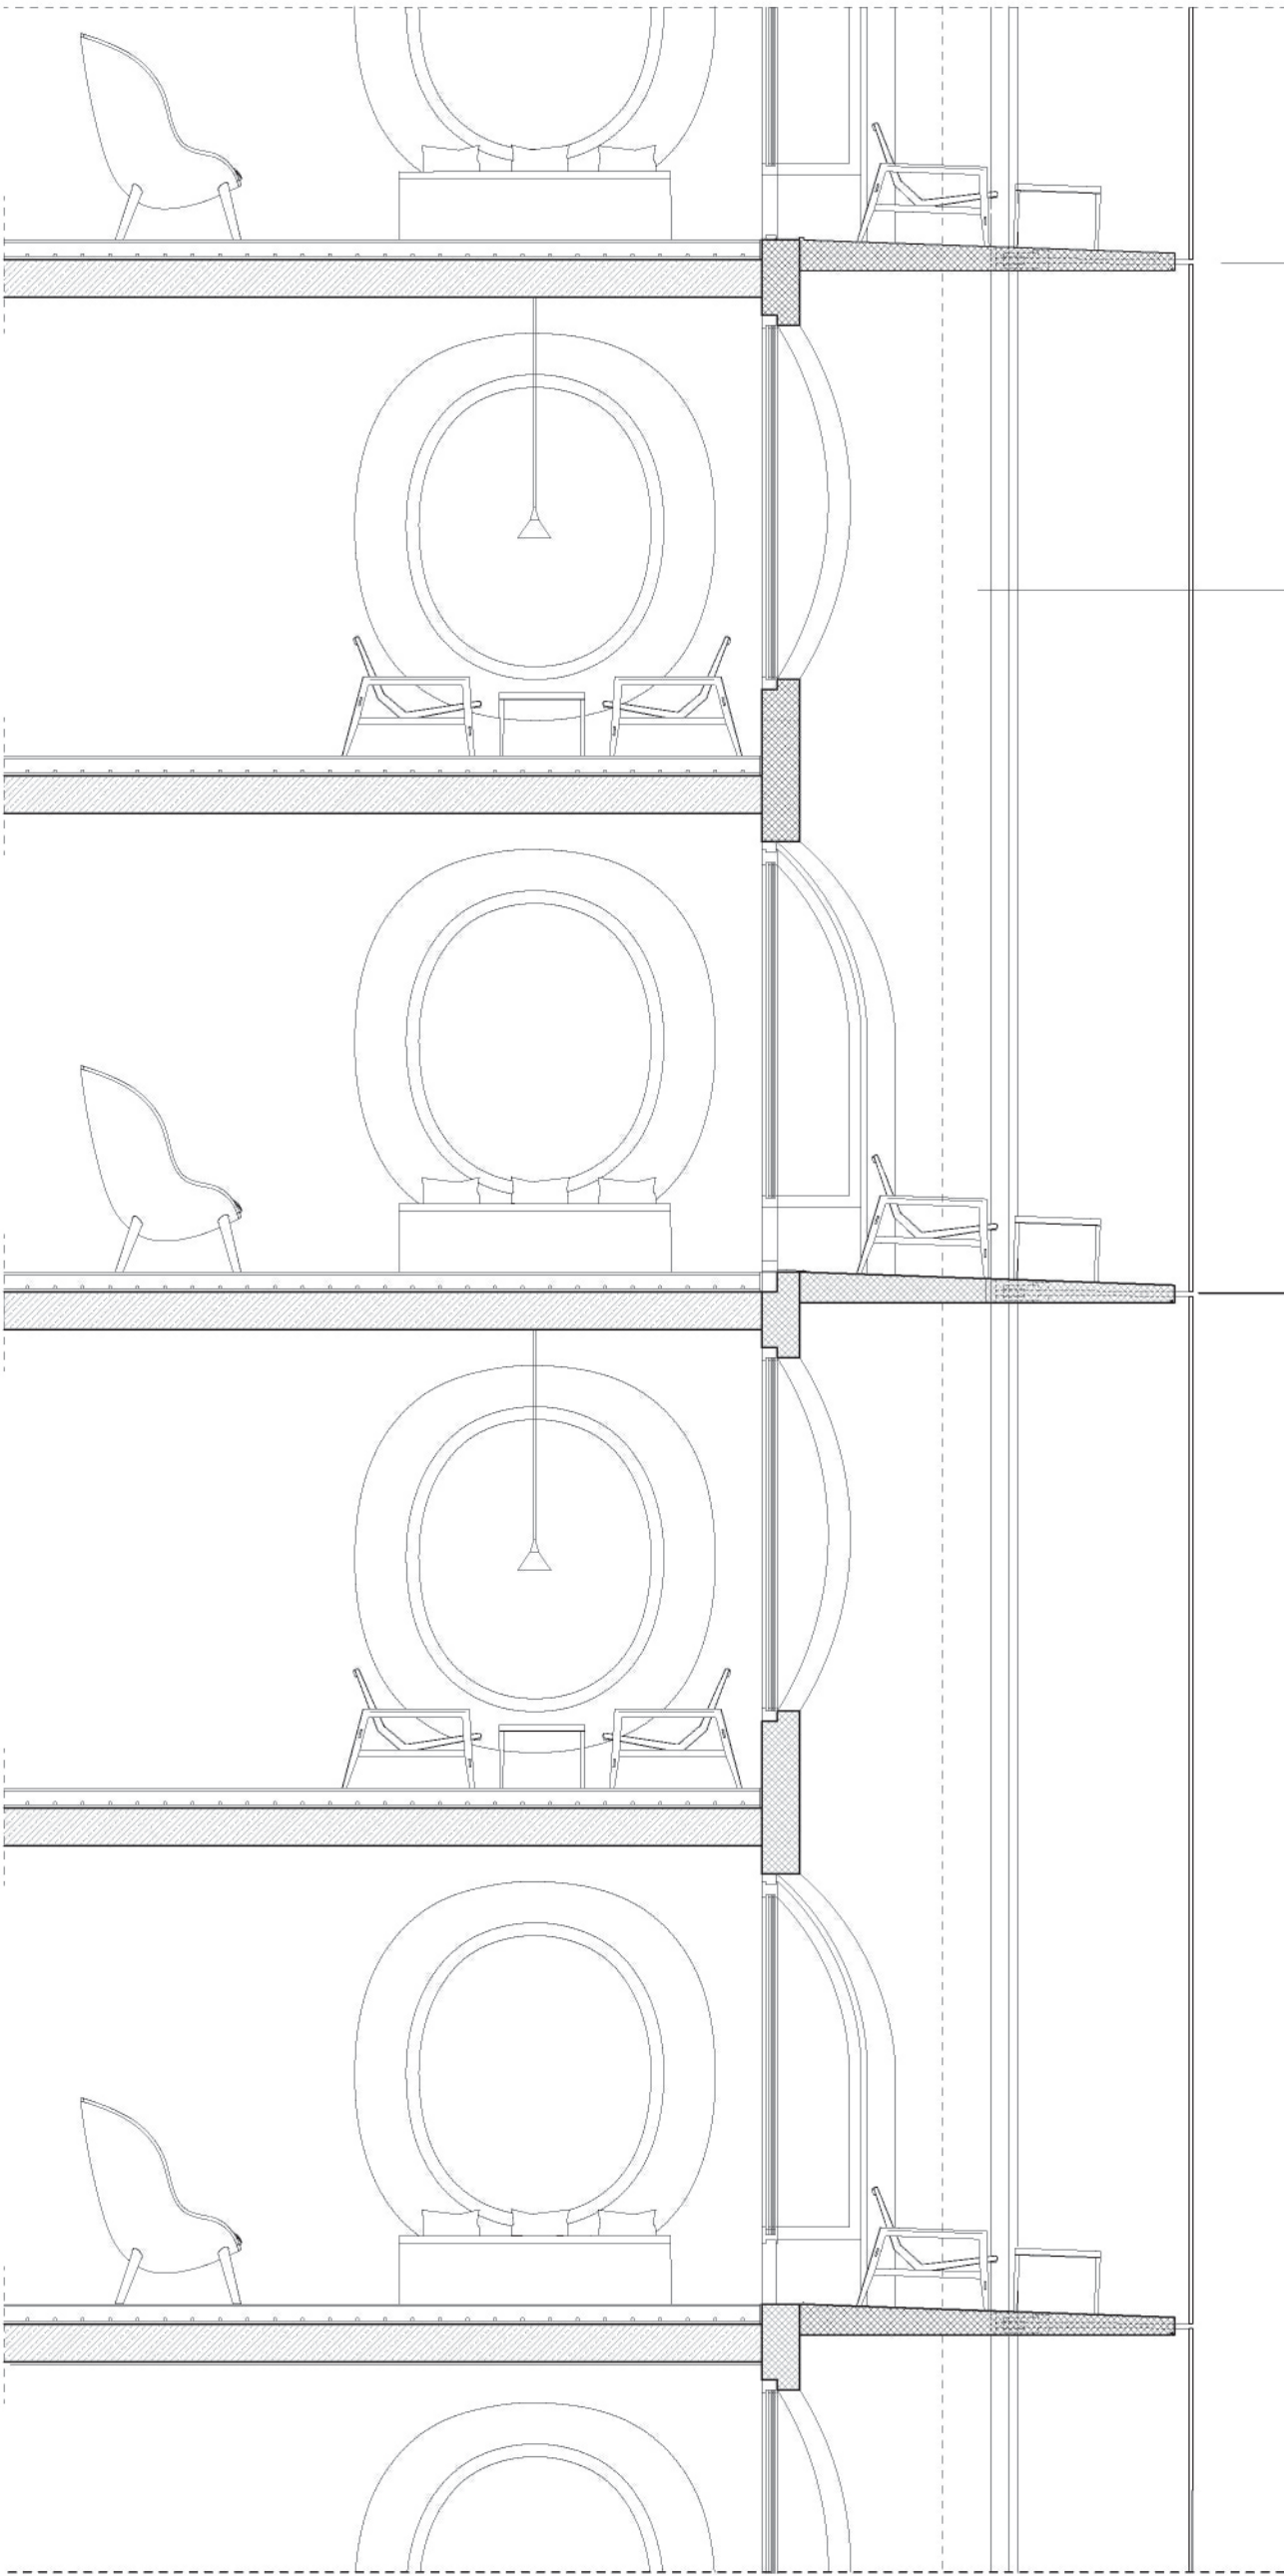

Die gewellte Verglasung wird in
Stahlschuhen verklebt und über
Zugstangen von den auskragenden
Balkonen abgehängt.

Stahlstütze Hohlprofil 50 x 50 mm,
ausgedämmt

Fertigteile Stahlbeton im
Gefälle mindestens 110 mm


Wandaufbau

Dämmbeton 250 mm
Fassadenzwischenraum mit natürli-
cher Belüftung, Sonnen-, Witterungs-
und Windschutz bis 2730 mm
Außenverglasung VSG 2 x 10 mm 20 mm

Bodenaufbau

Velourteppich 20 mm
Estrich mit Fußbodenheizung 95 mm
Trittschalldämmung Etafoam 20 mm
Stahlbetondecke 250 mm

Vertikalschnitt Hotelzimmer mit und ohne Loggia
Maßstab 1:50

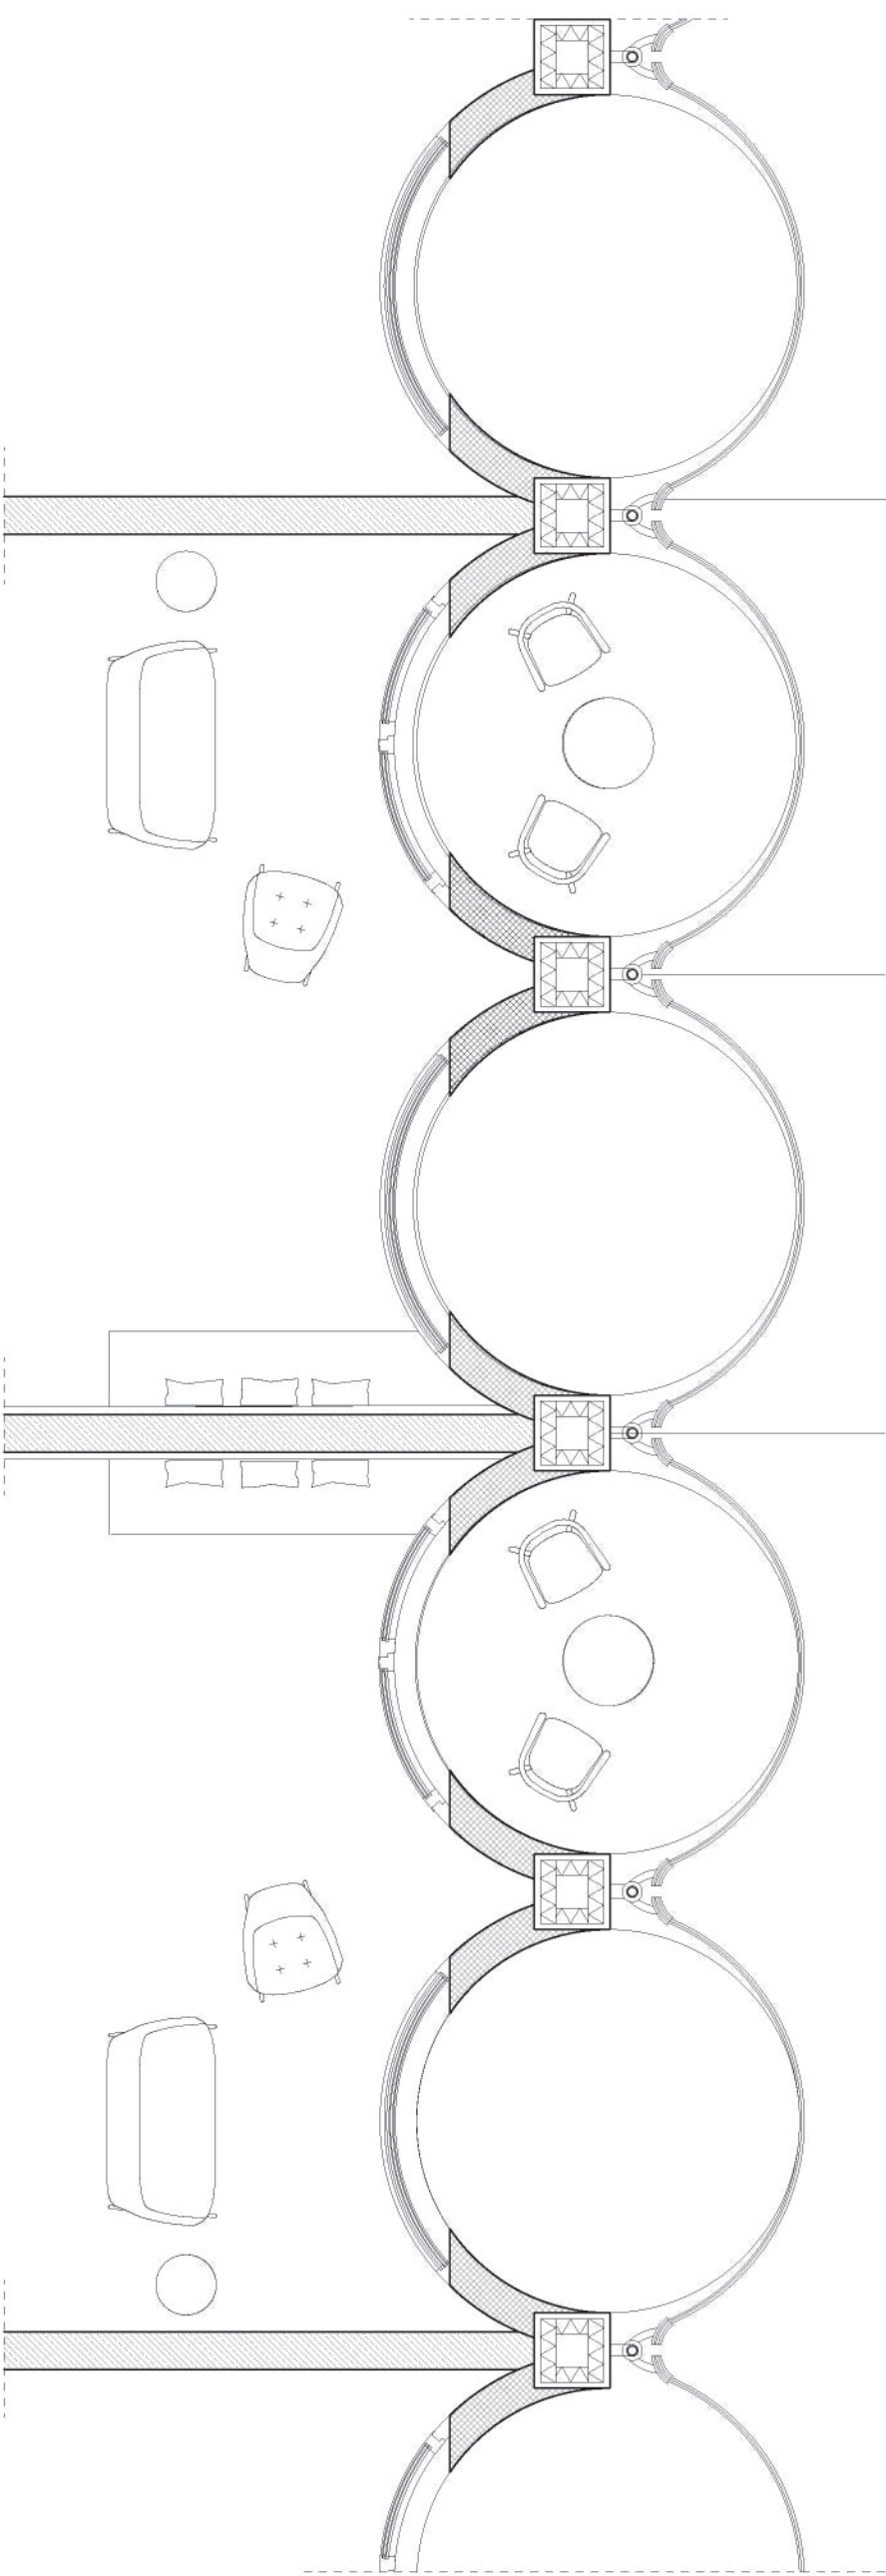

Halteschuh
Edelstahl

Stange Edelstahl Durchmesser
30 mm

Stahlstütze Hohlprofil 50 x 50 mm
ausgedämmt

Vertikalschnitt mit und ohne Loggia
Maßstab 1:50