


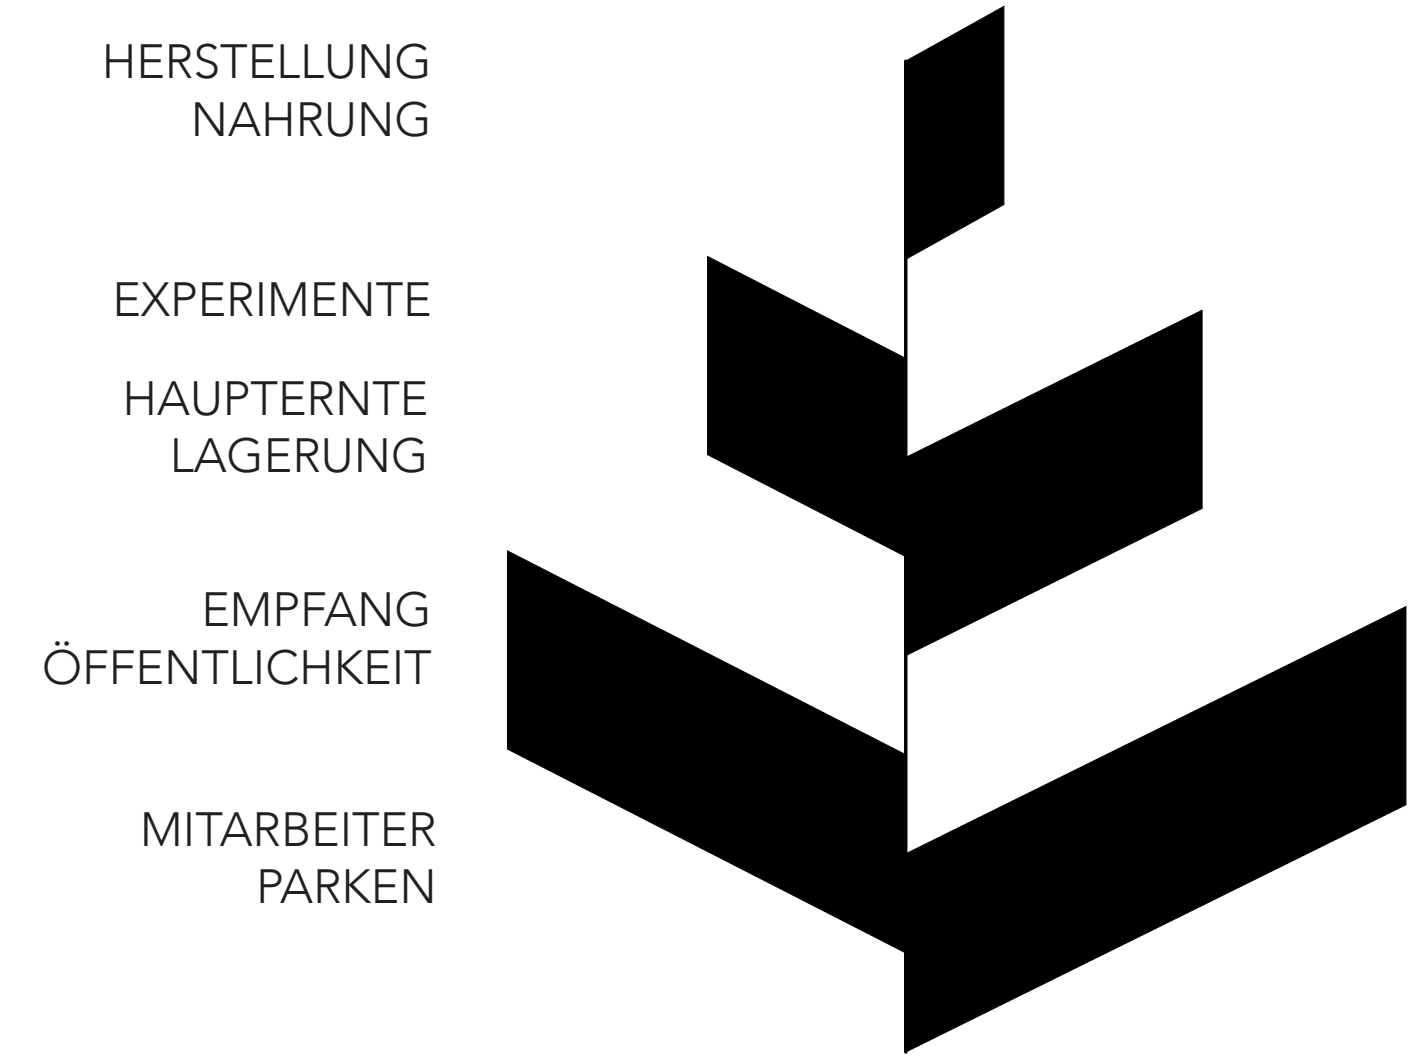

HERSTELLUNG
NAHRUNG

EXPERIMENTE
HAUPTERTE
LAGERUNG

EMPFANG
ÖFFENTLICHKEIT

MITARBEITER
PARKEN


GASTRONOMIE

UNI INSTITUT


START UPS

VERWALTUNG
INTERN


TANKSTELLE
SHOP

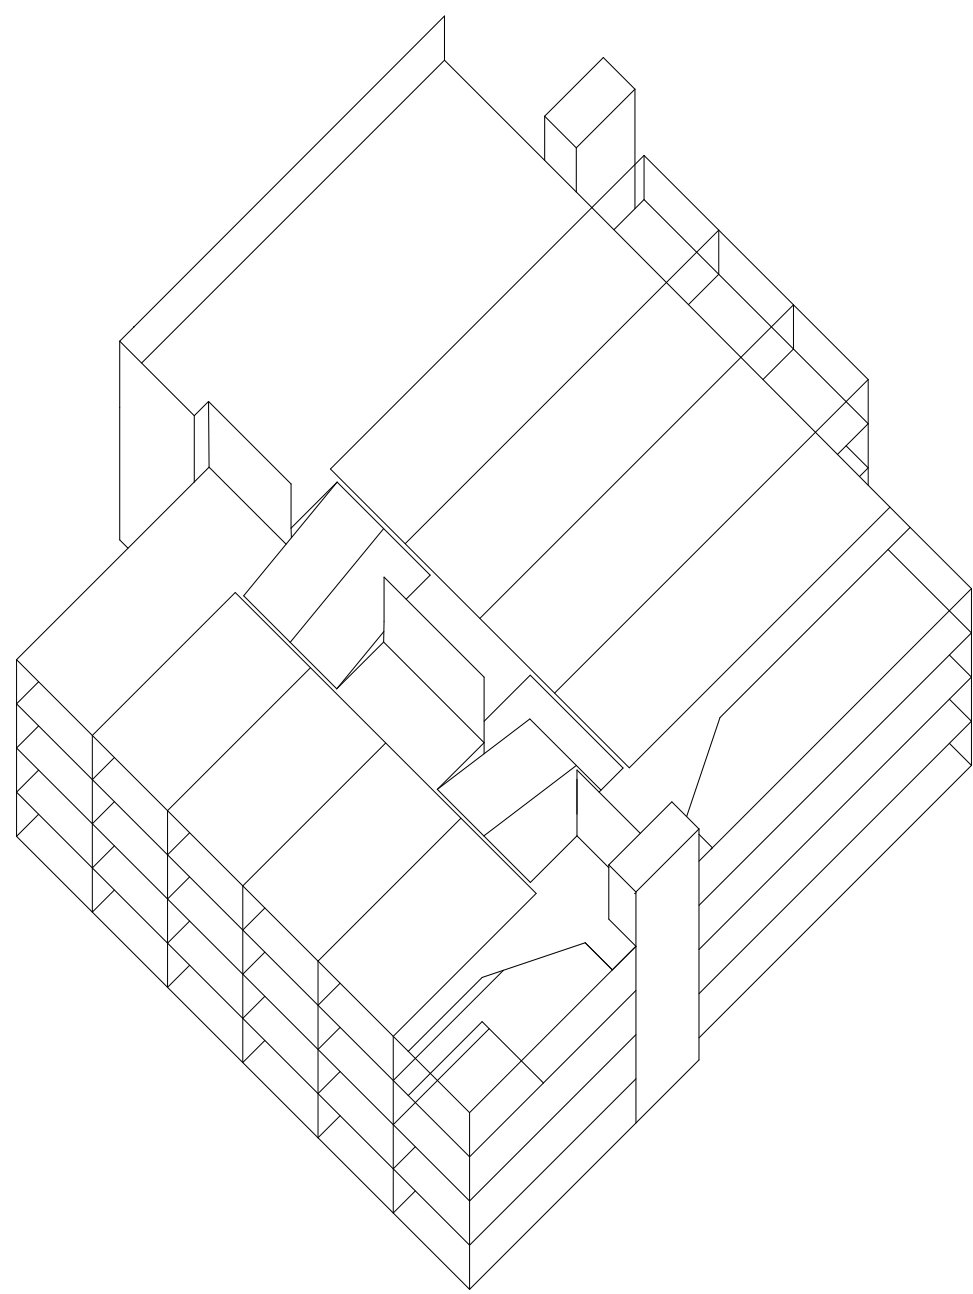


BESTAND

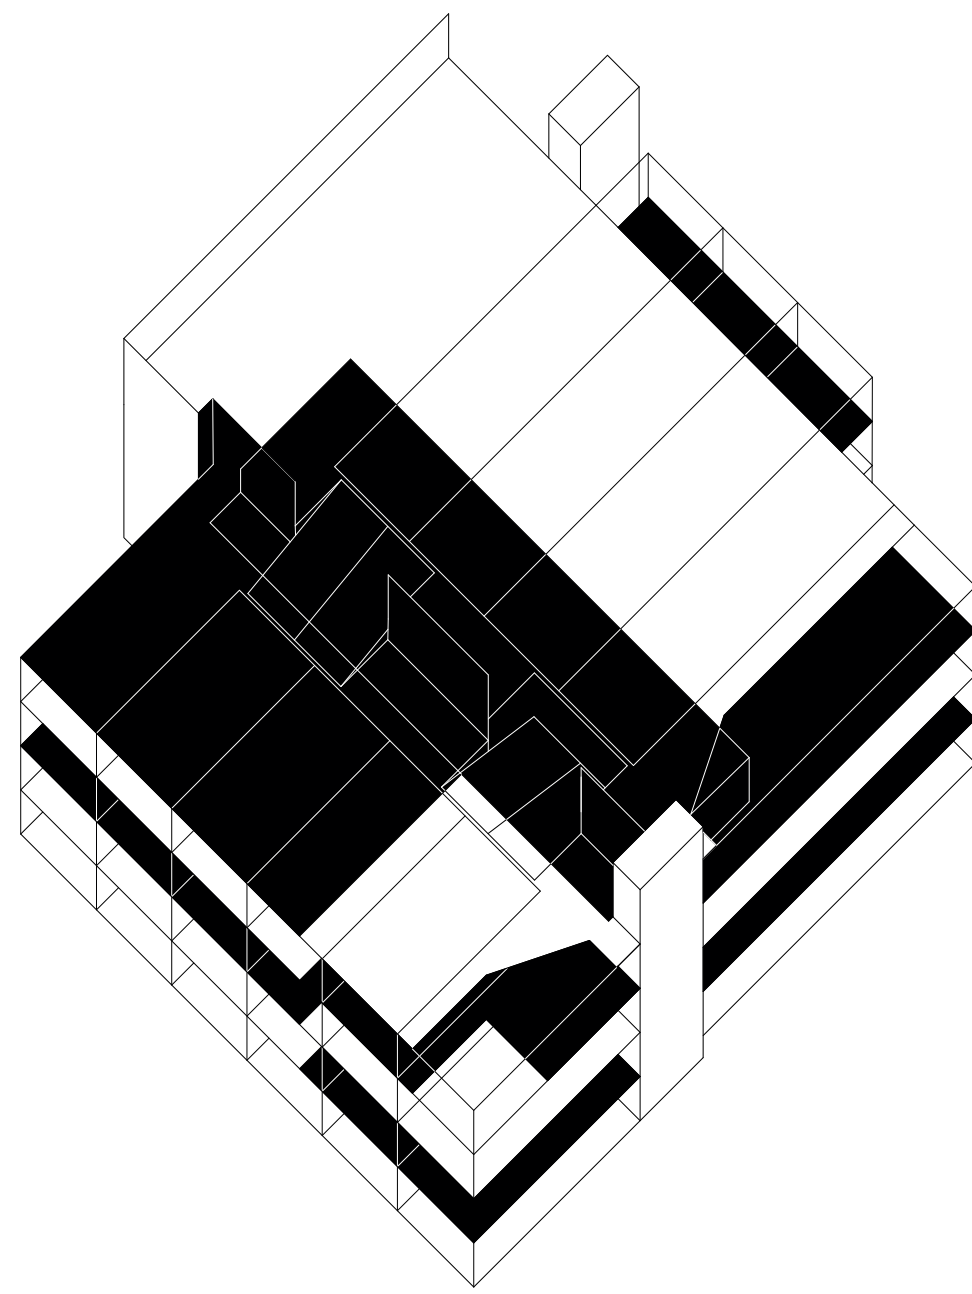


ABBRUCH

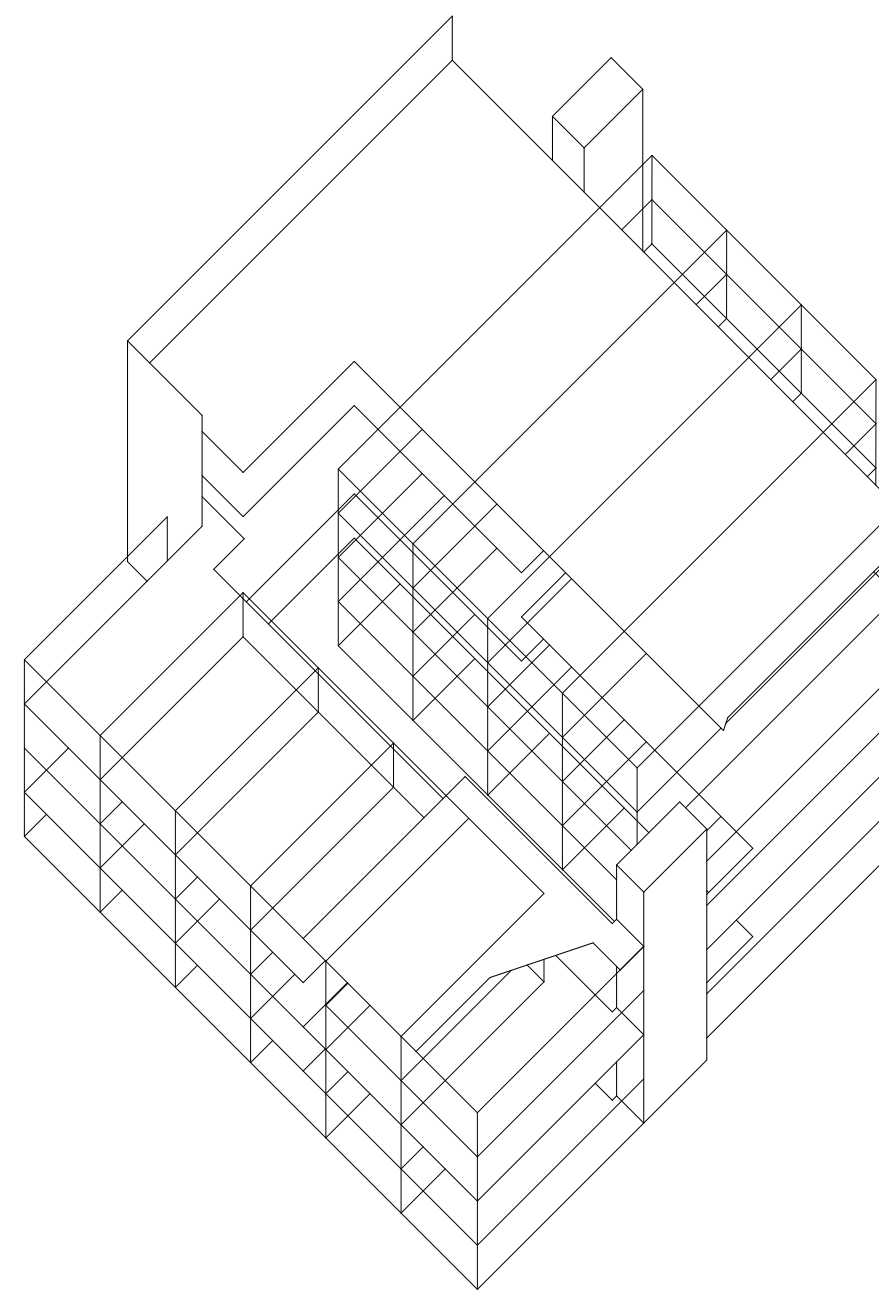


RÜCKBAU

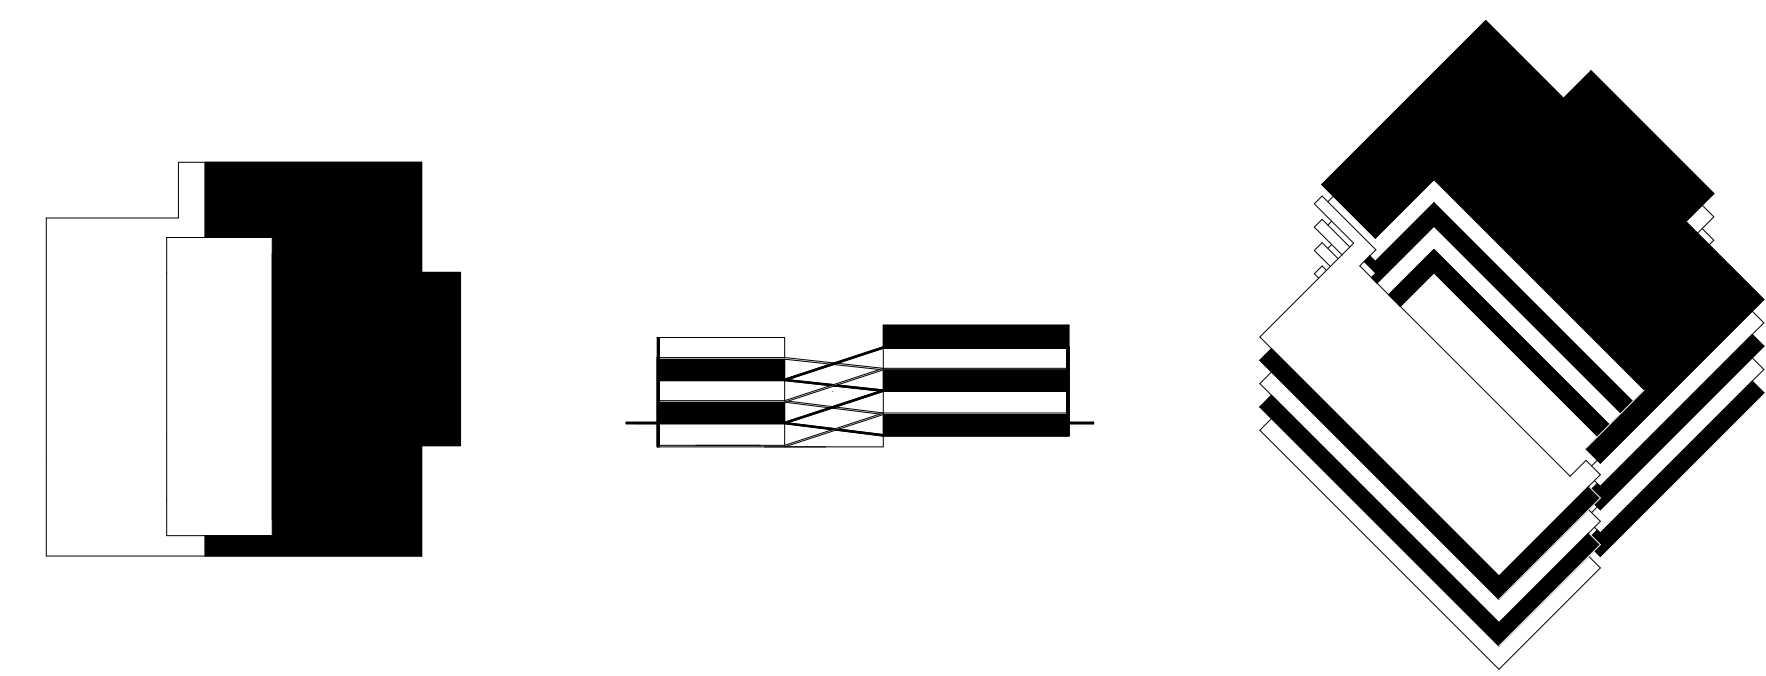


01 INTERN / EXTERN

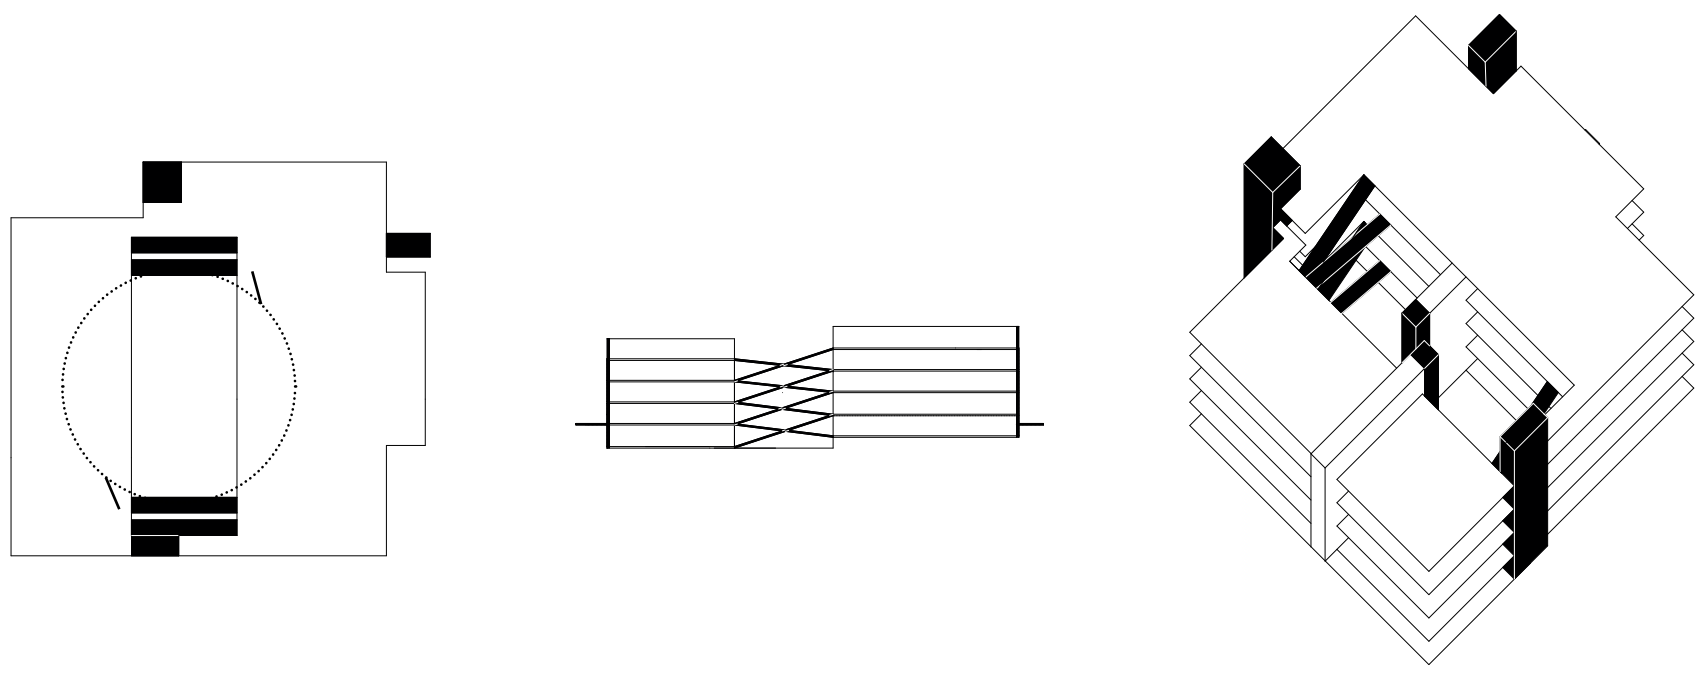


02 ERSCHLIESSUNG

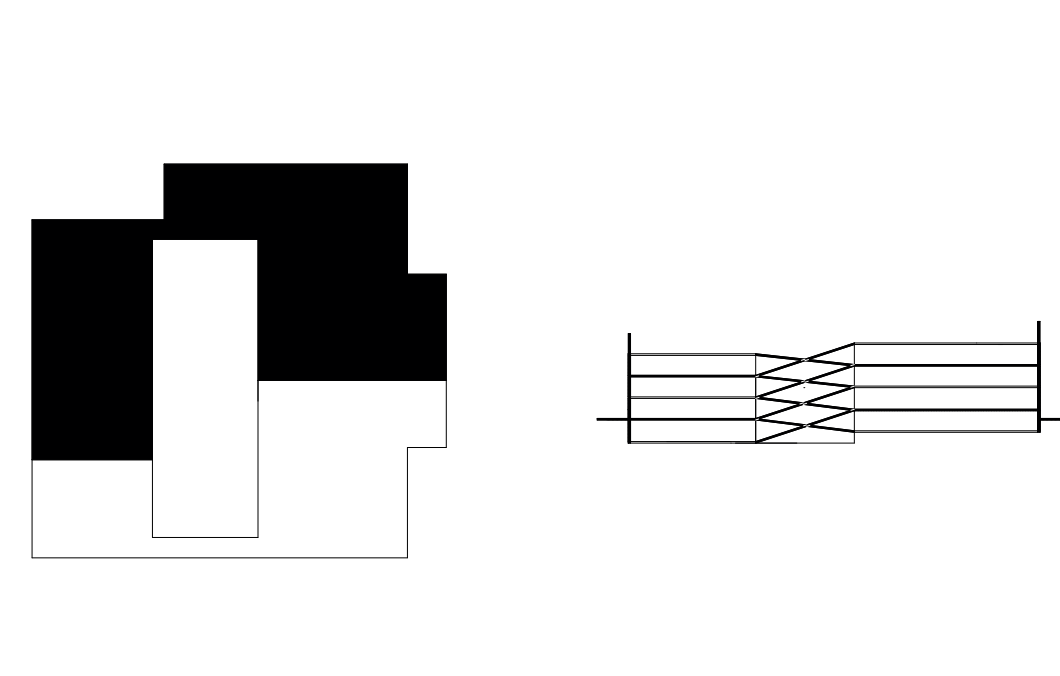

03 BELICHTUNG / LUFTRÄUME

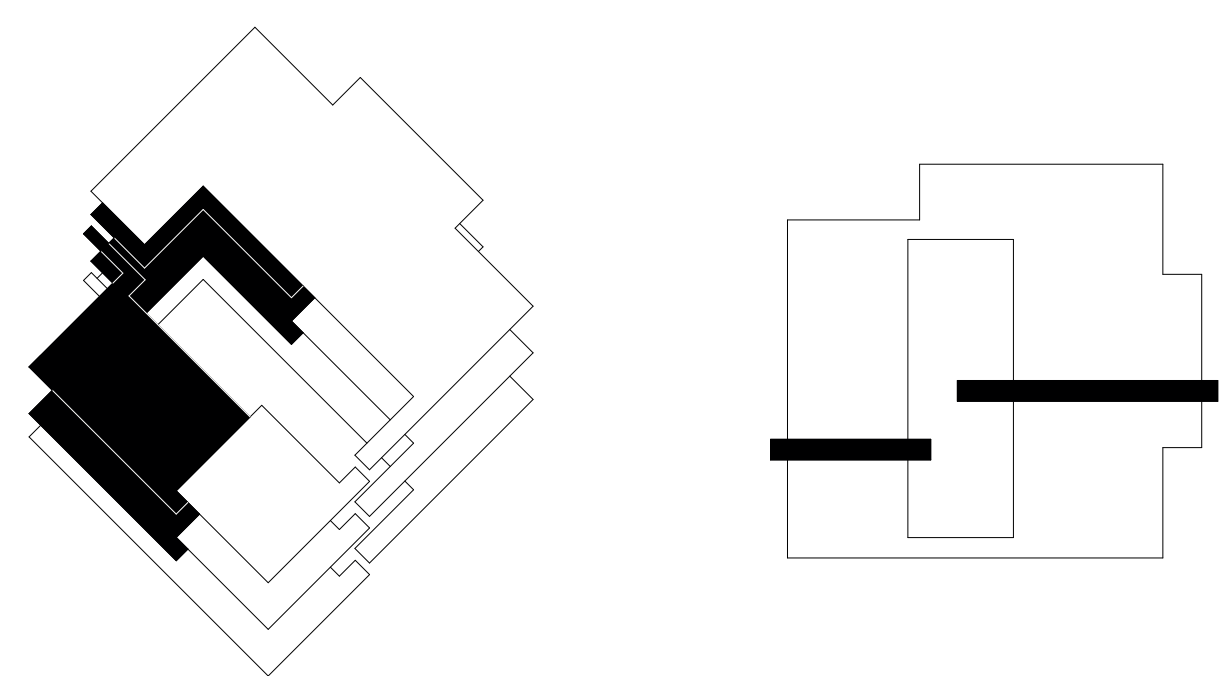


04 RAUMGLIEDERUNG

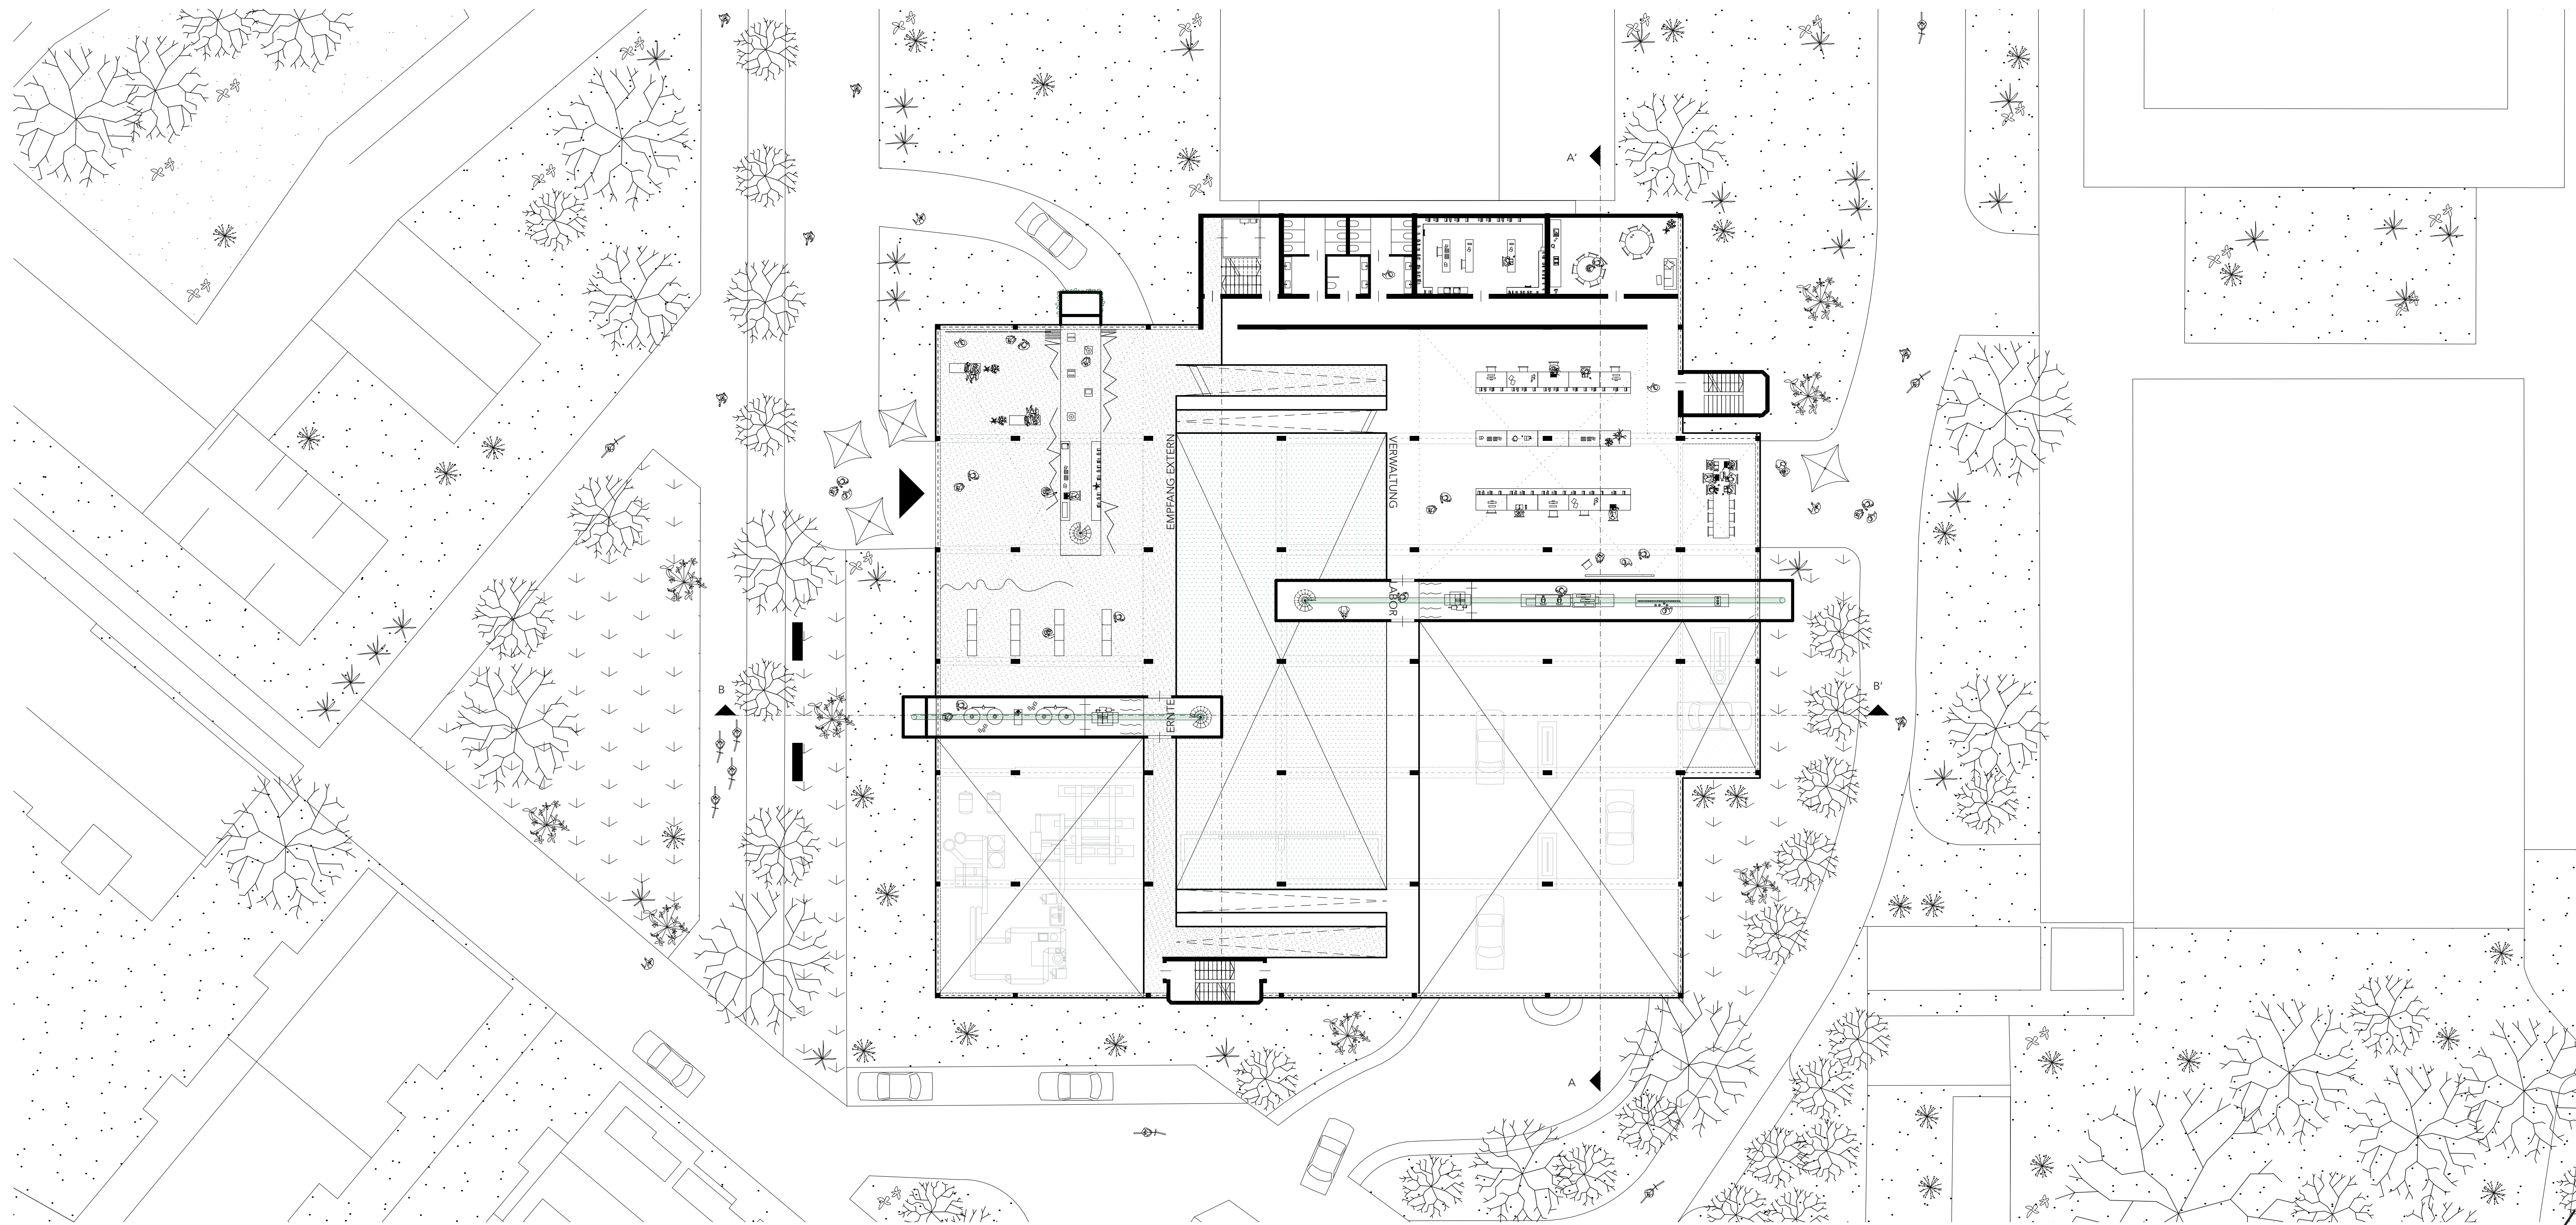

GRUNDRISS ERDGESCHOSS MIT UMGRIFF


M 1:200

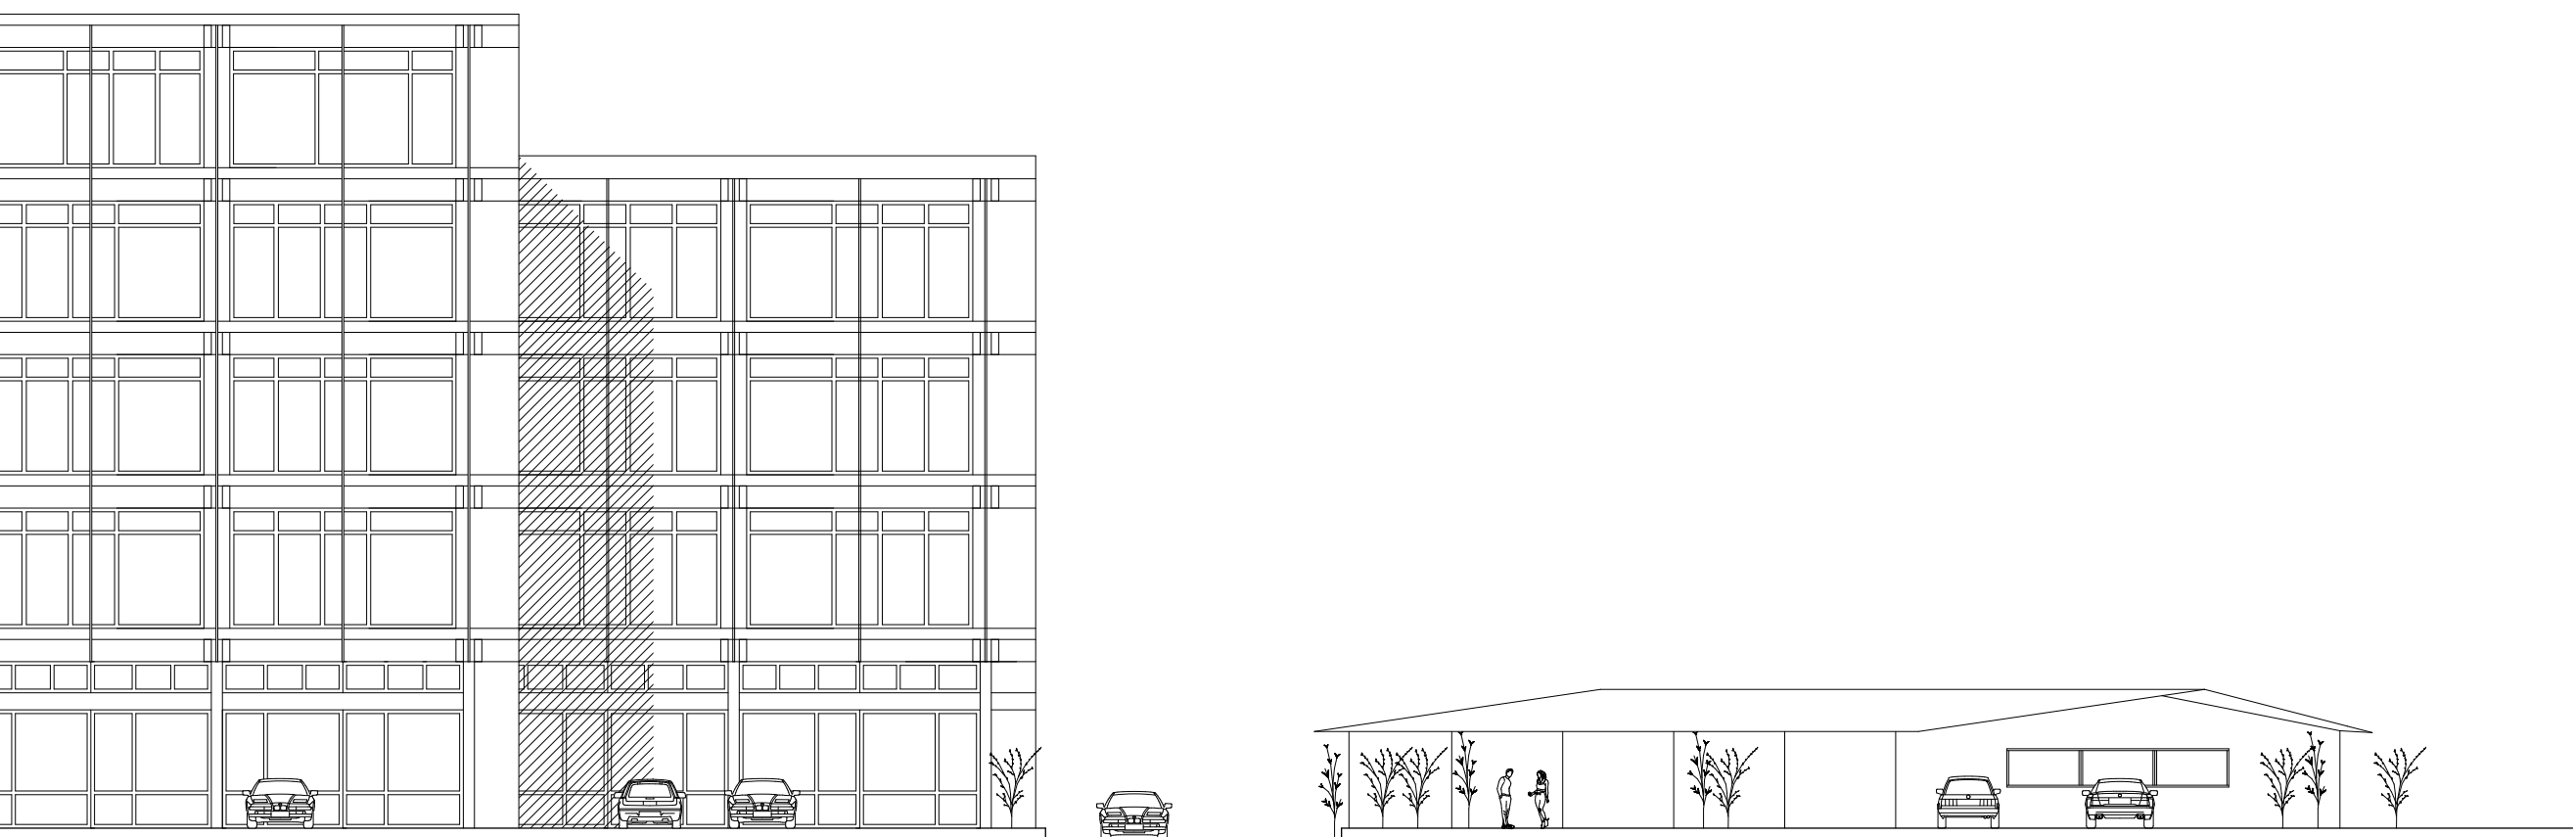


M 1:200



ANSICHT NORD

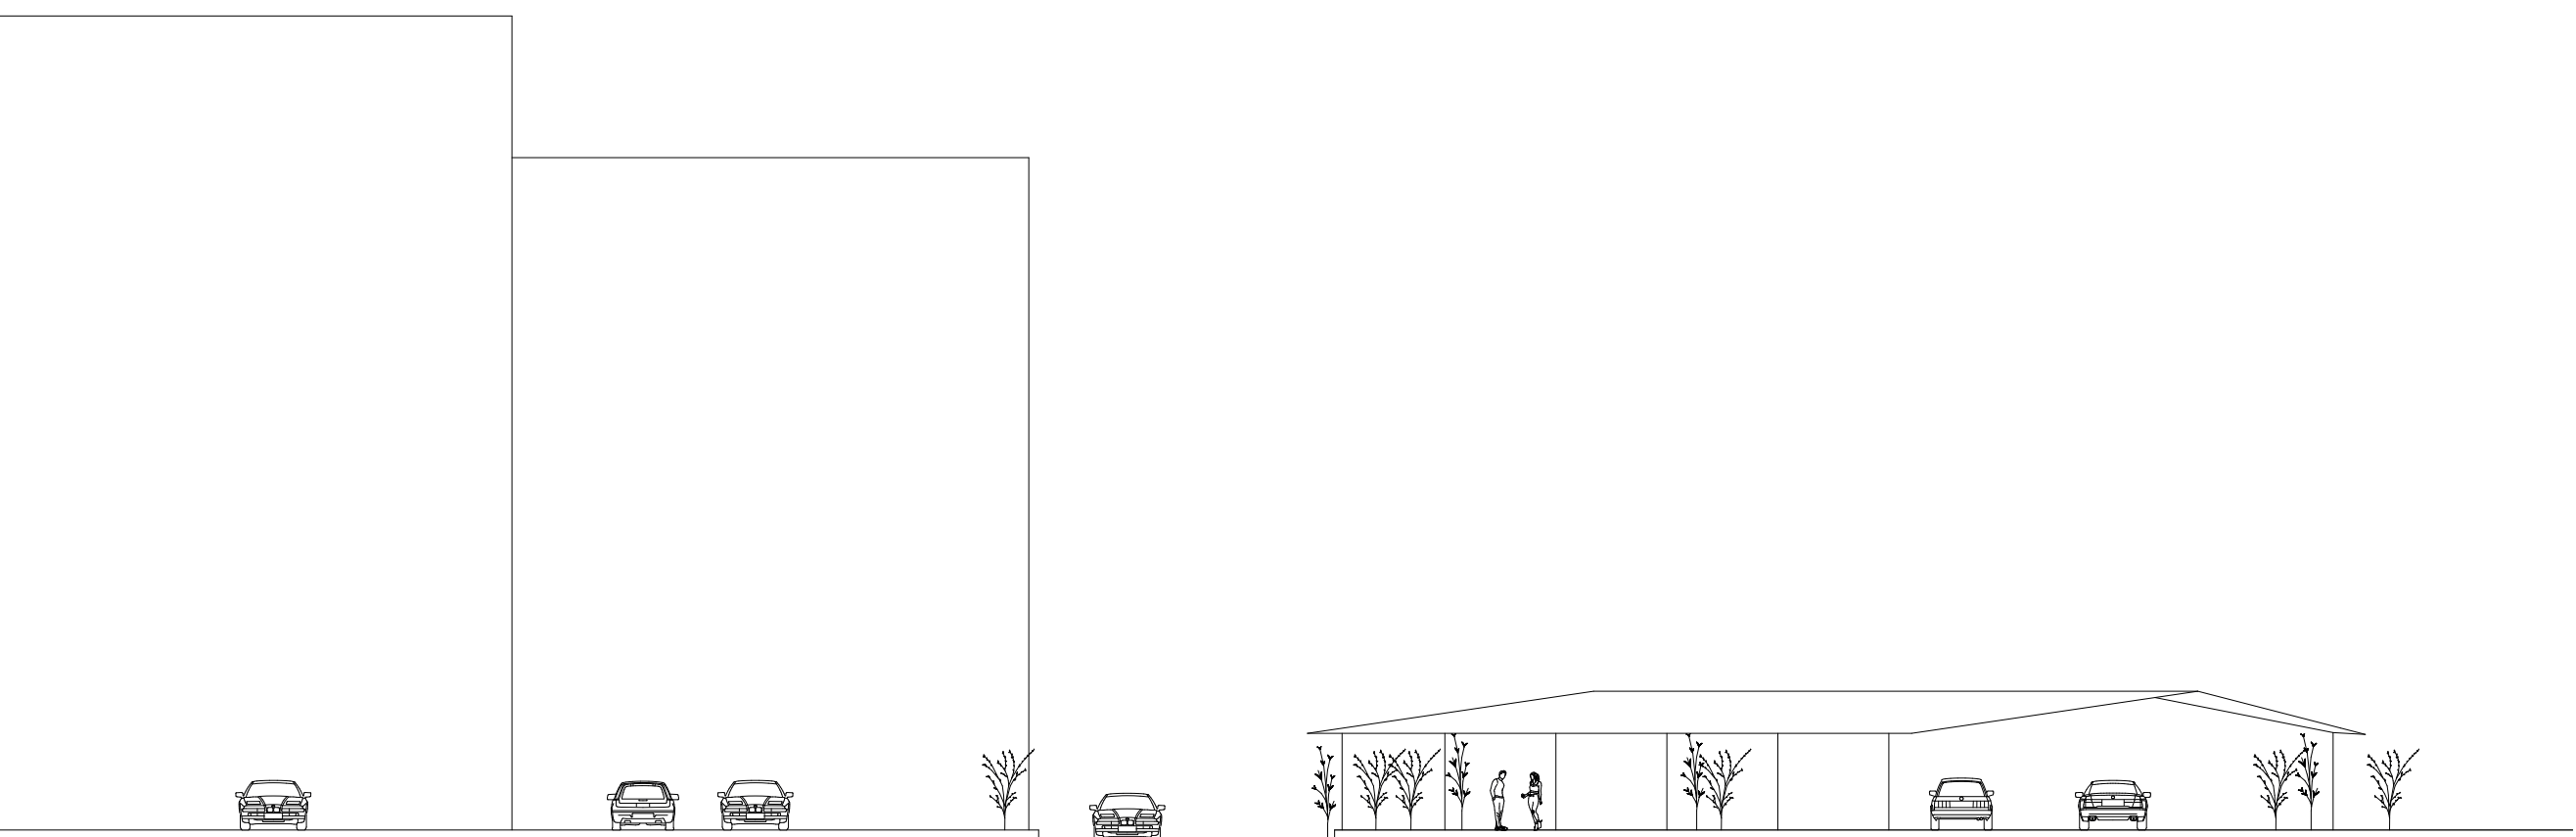

M 1:200

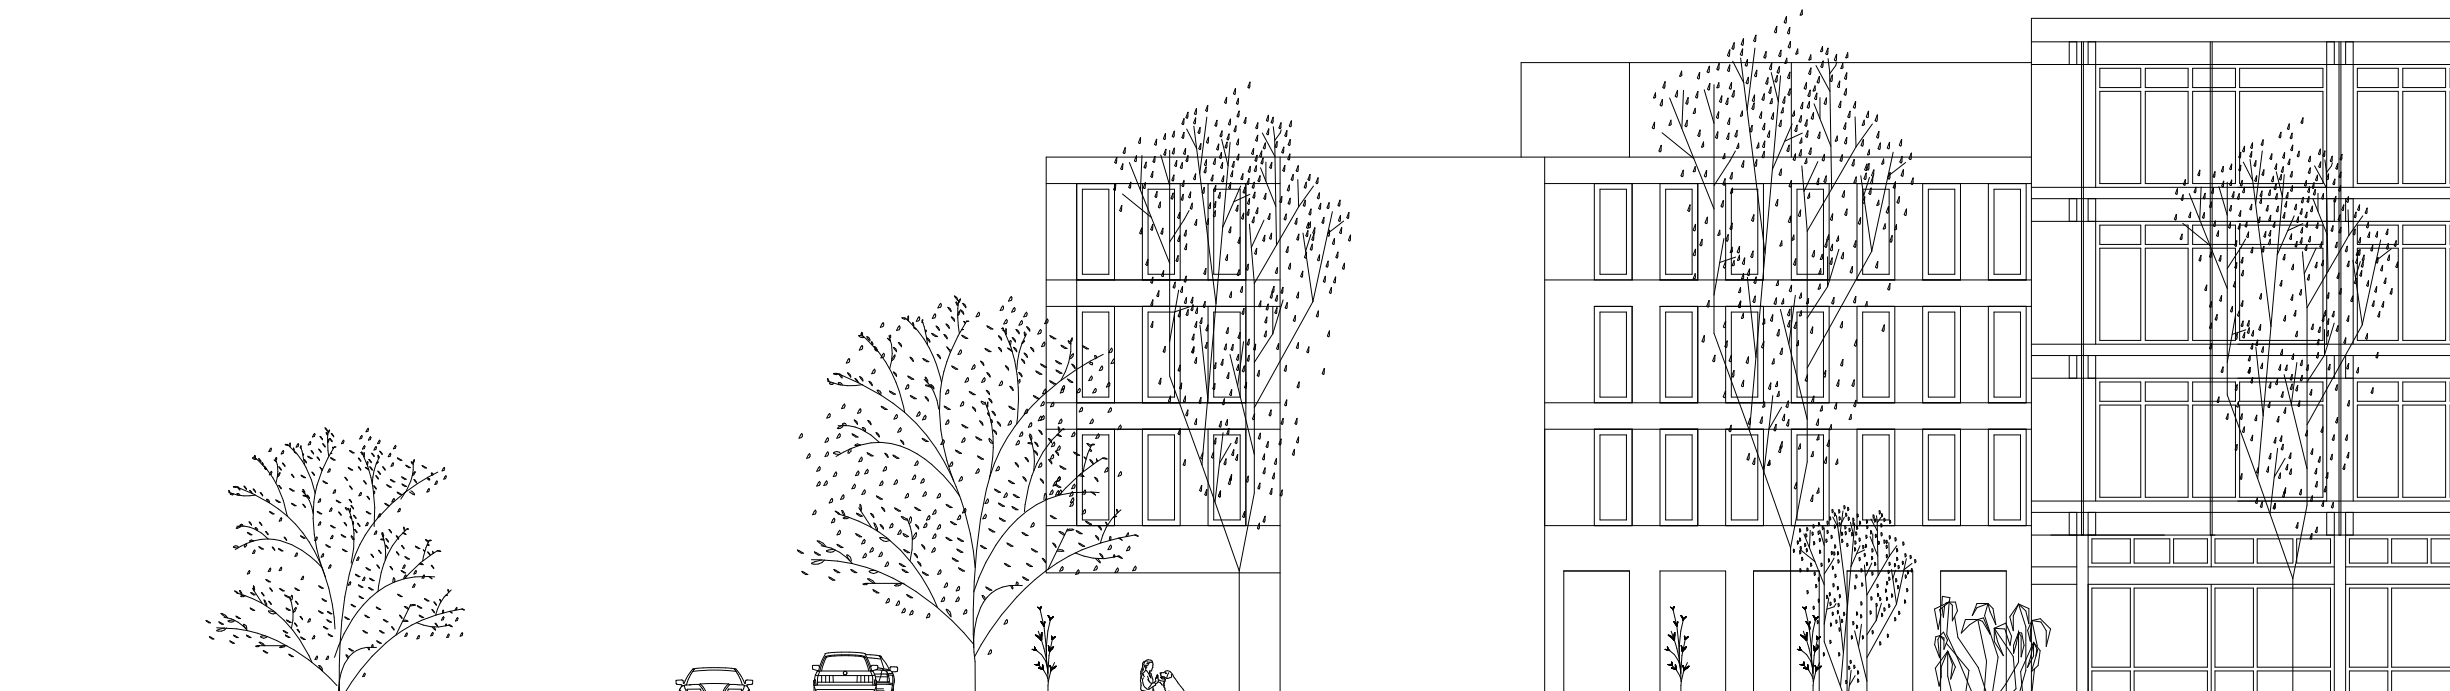

ANSICHT OST