




Grundriss OG

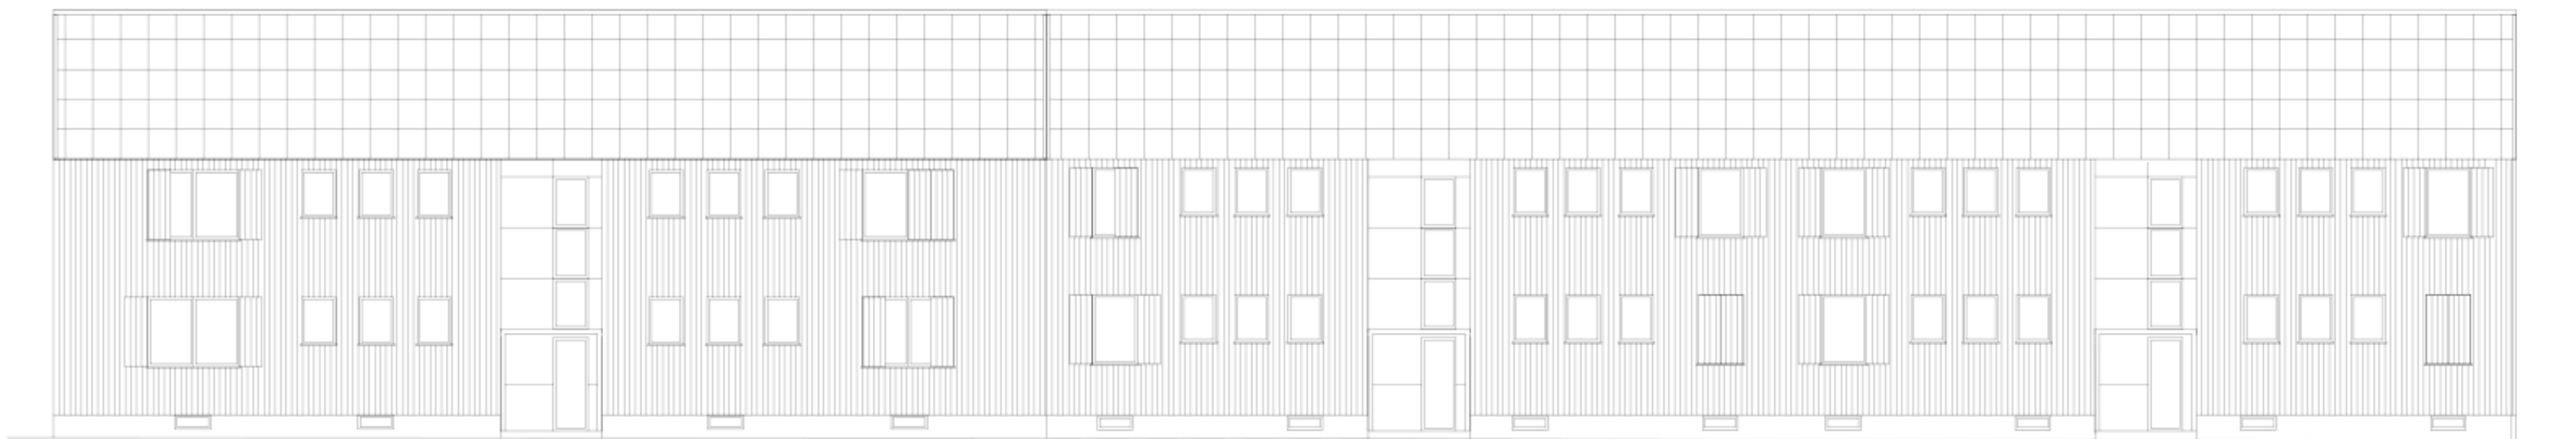


Ansicht Nord

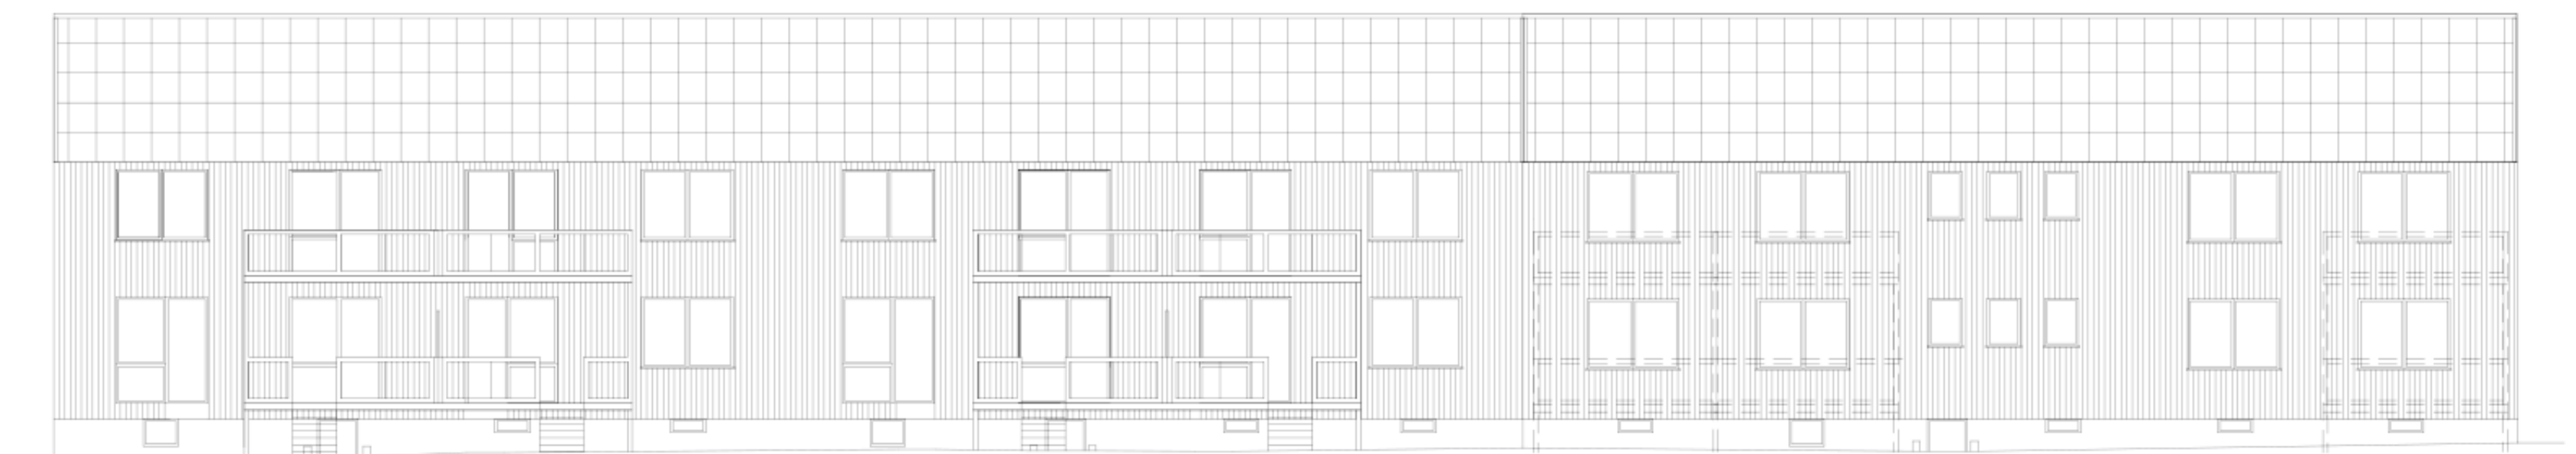


Ansicht Süd

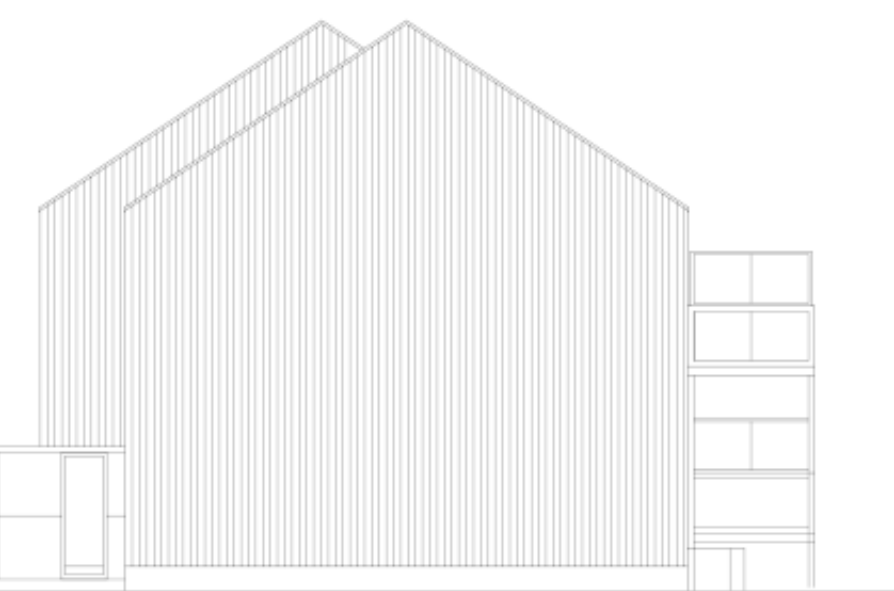

Ansicht Ost

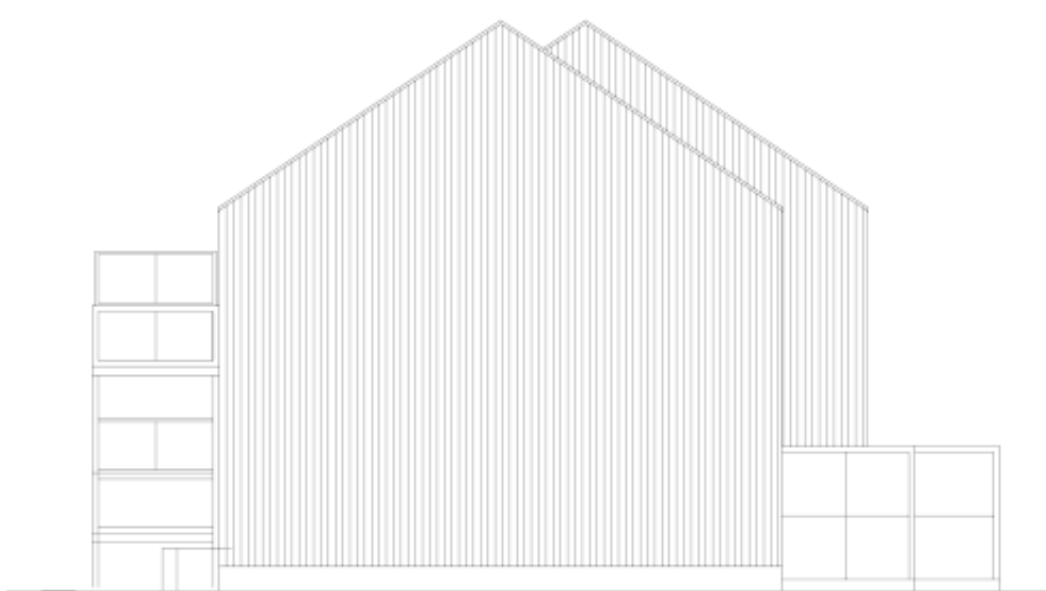

Ansicht West

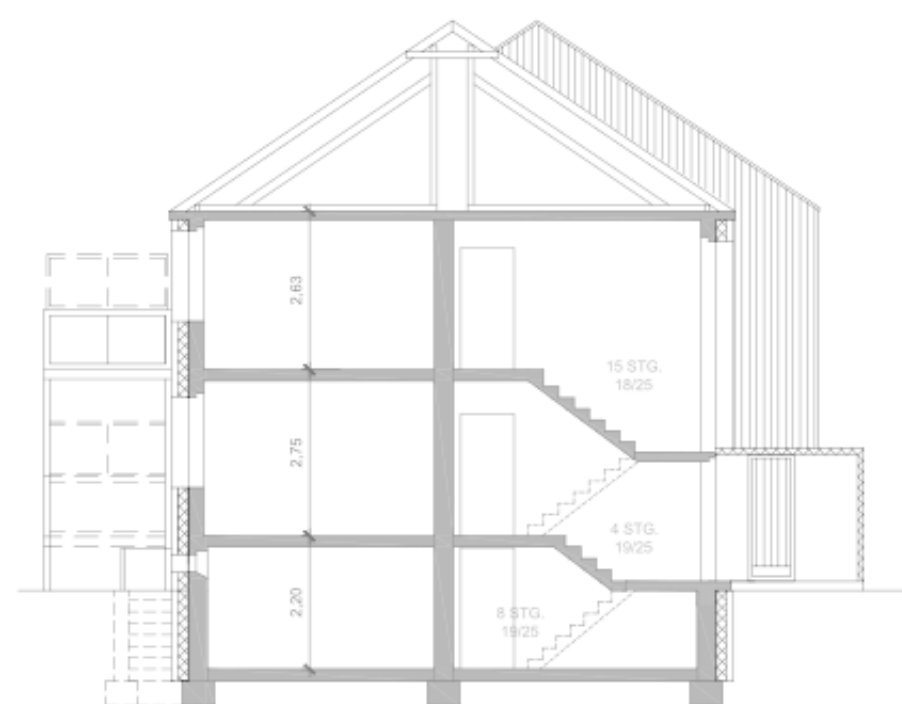

Schnitt A-A