


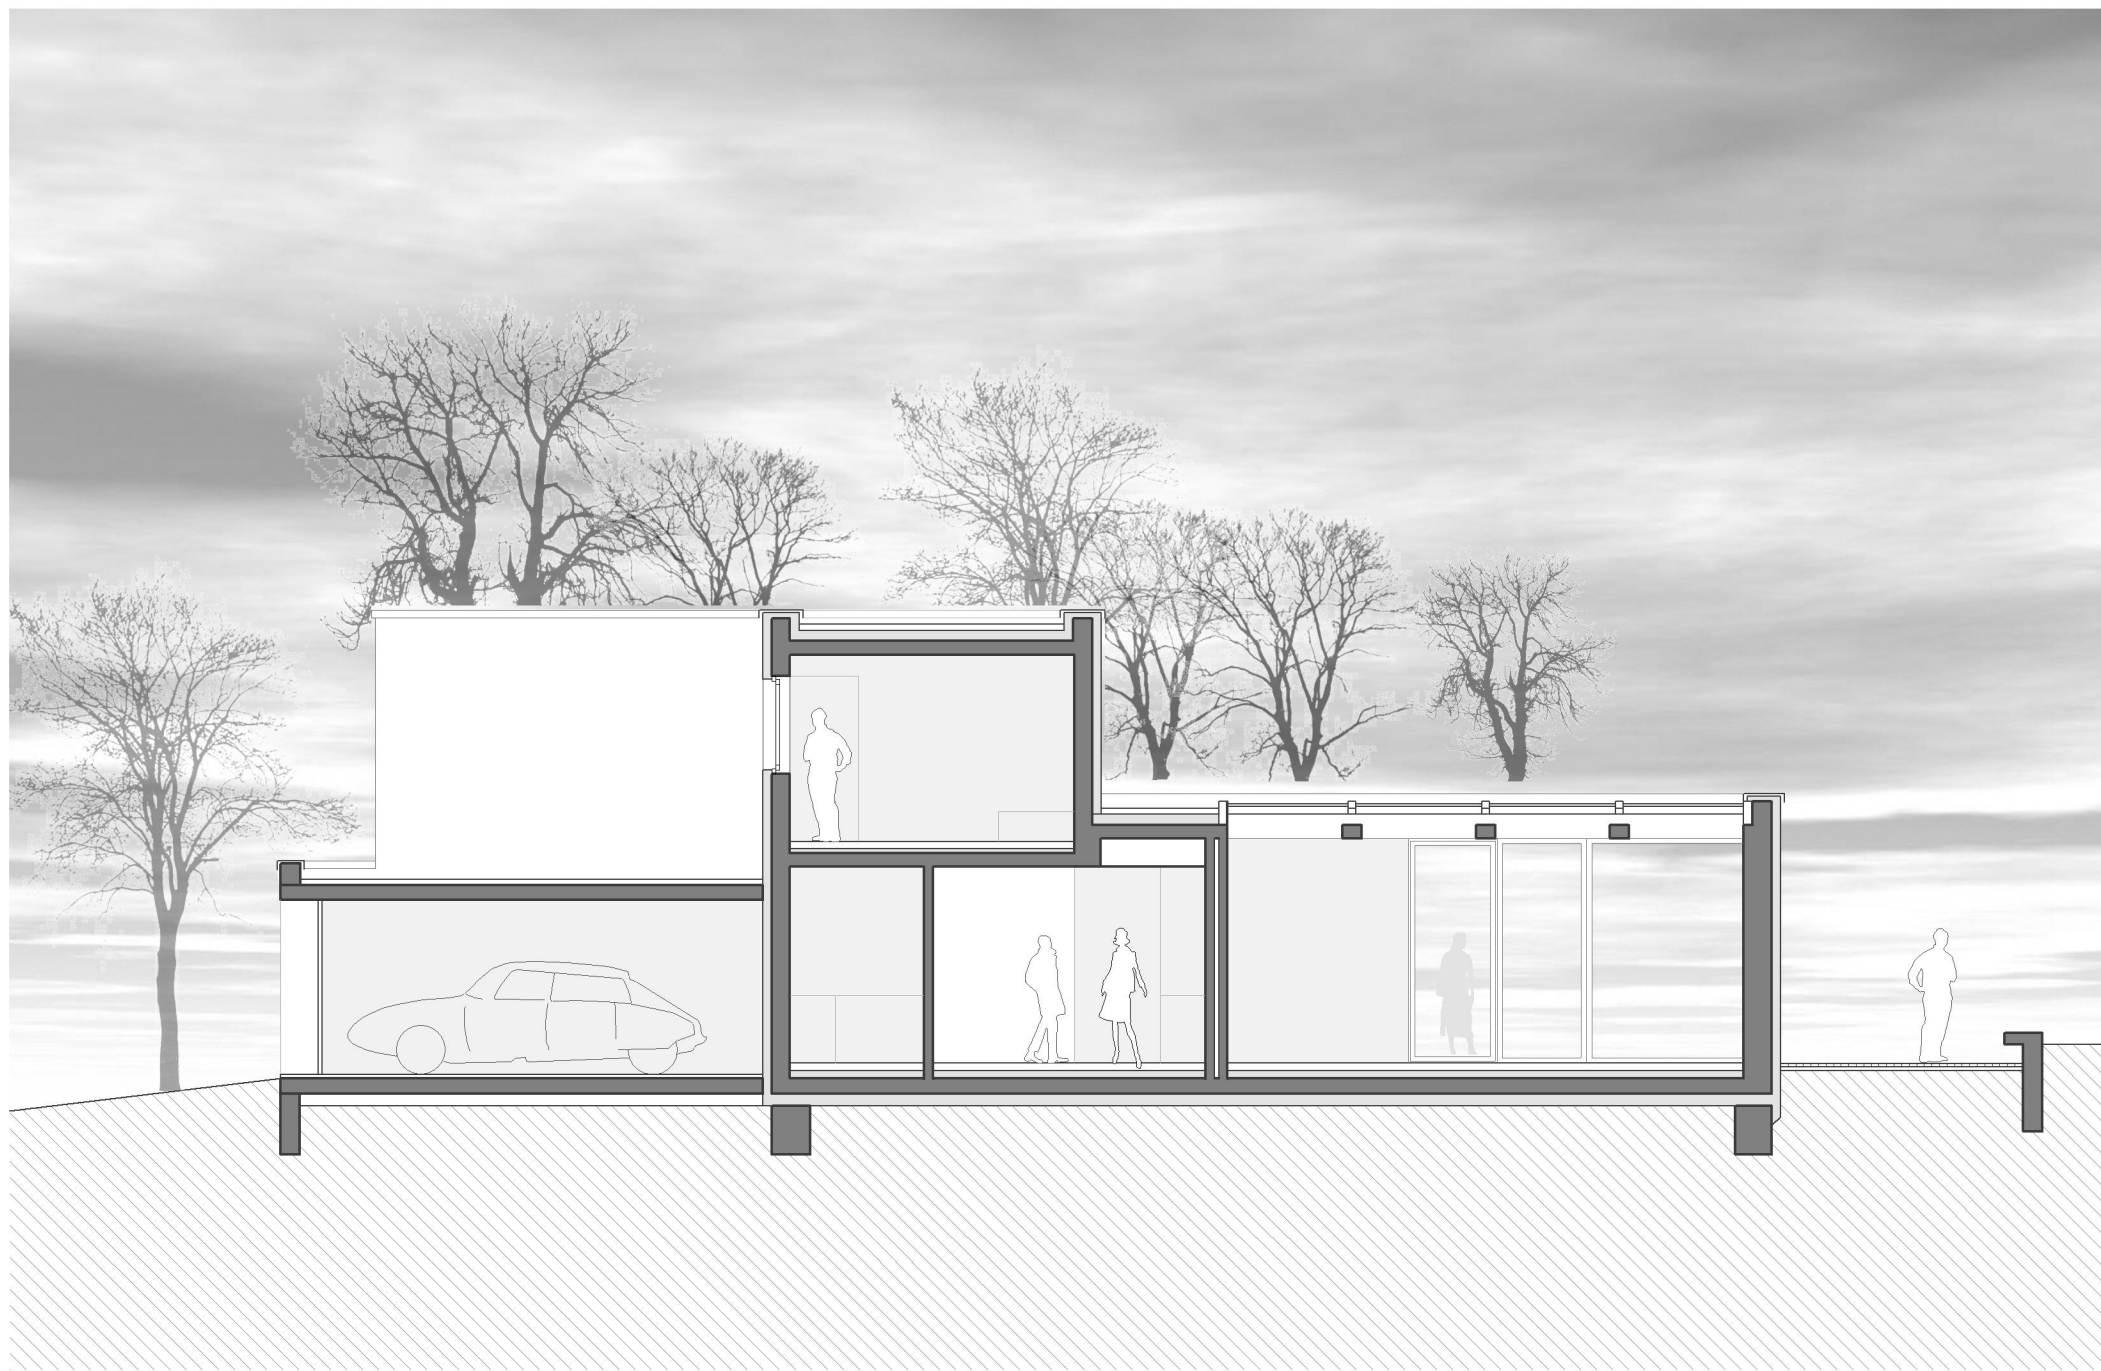

Schnitt | M. 1:100
Wohnhaus am Wingert in Neustadt an der Weinstraße

HAUSS ARCHITEKTEN
parkstraße 7 | 67454 haßloch

tel: 06324 - 10 17 | fa: 06324 - 98 04 67
info@haussarbeit.de | www.haussarbeit.de