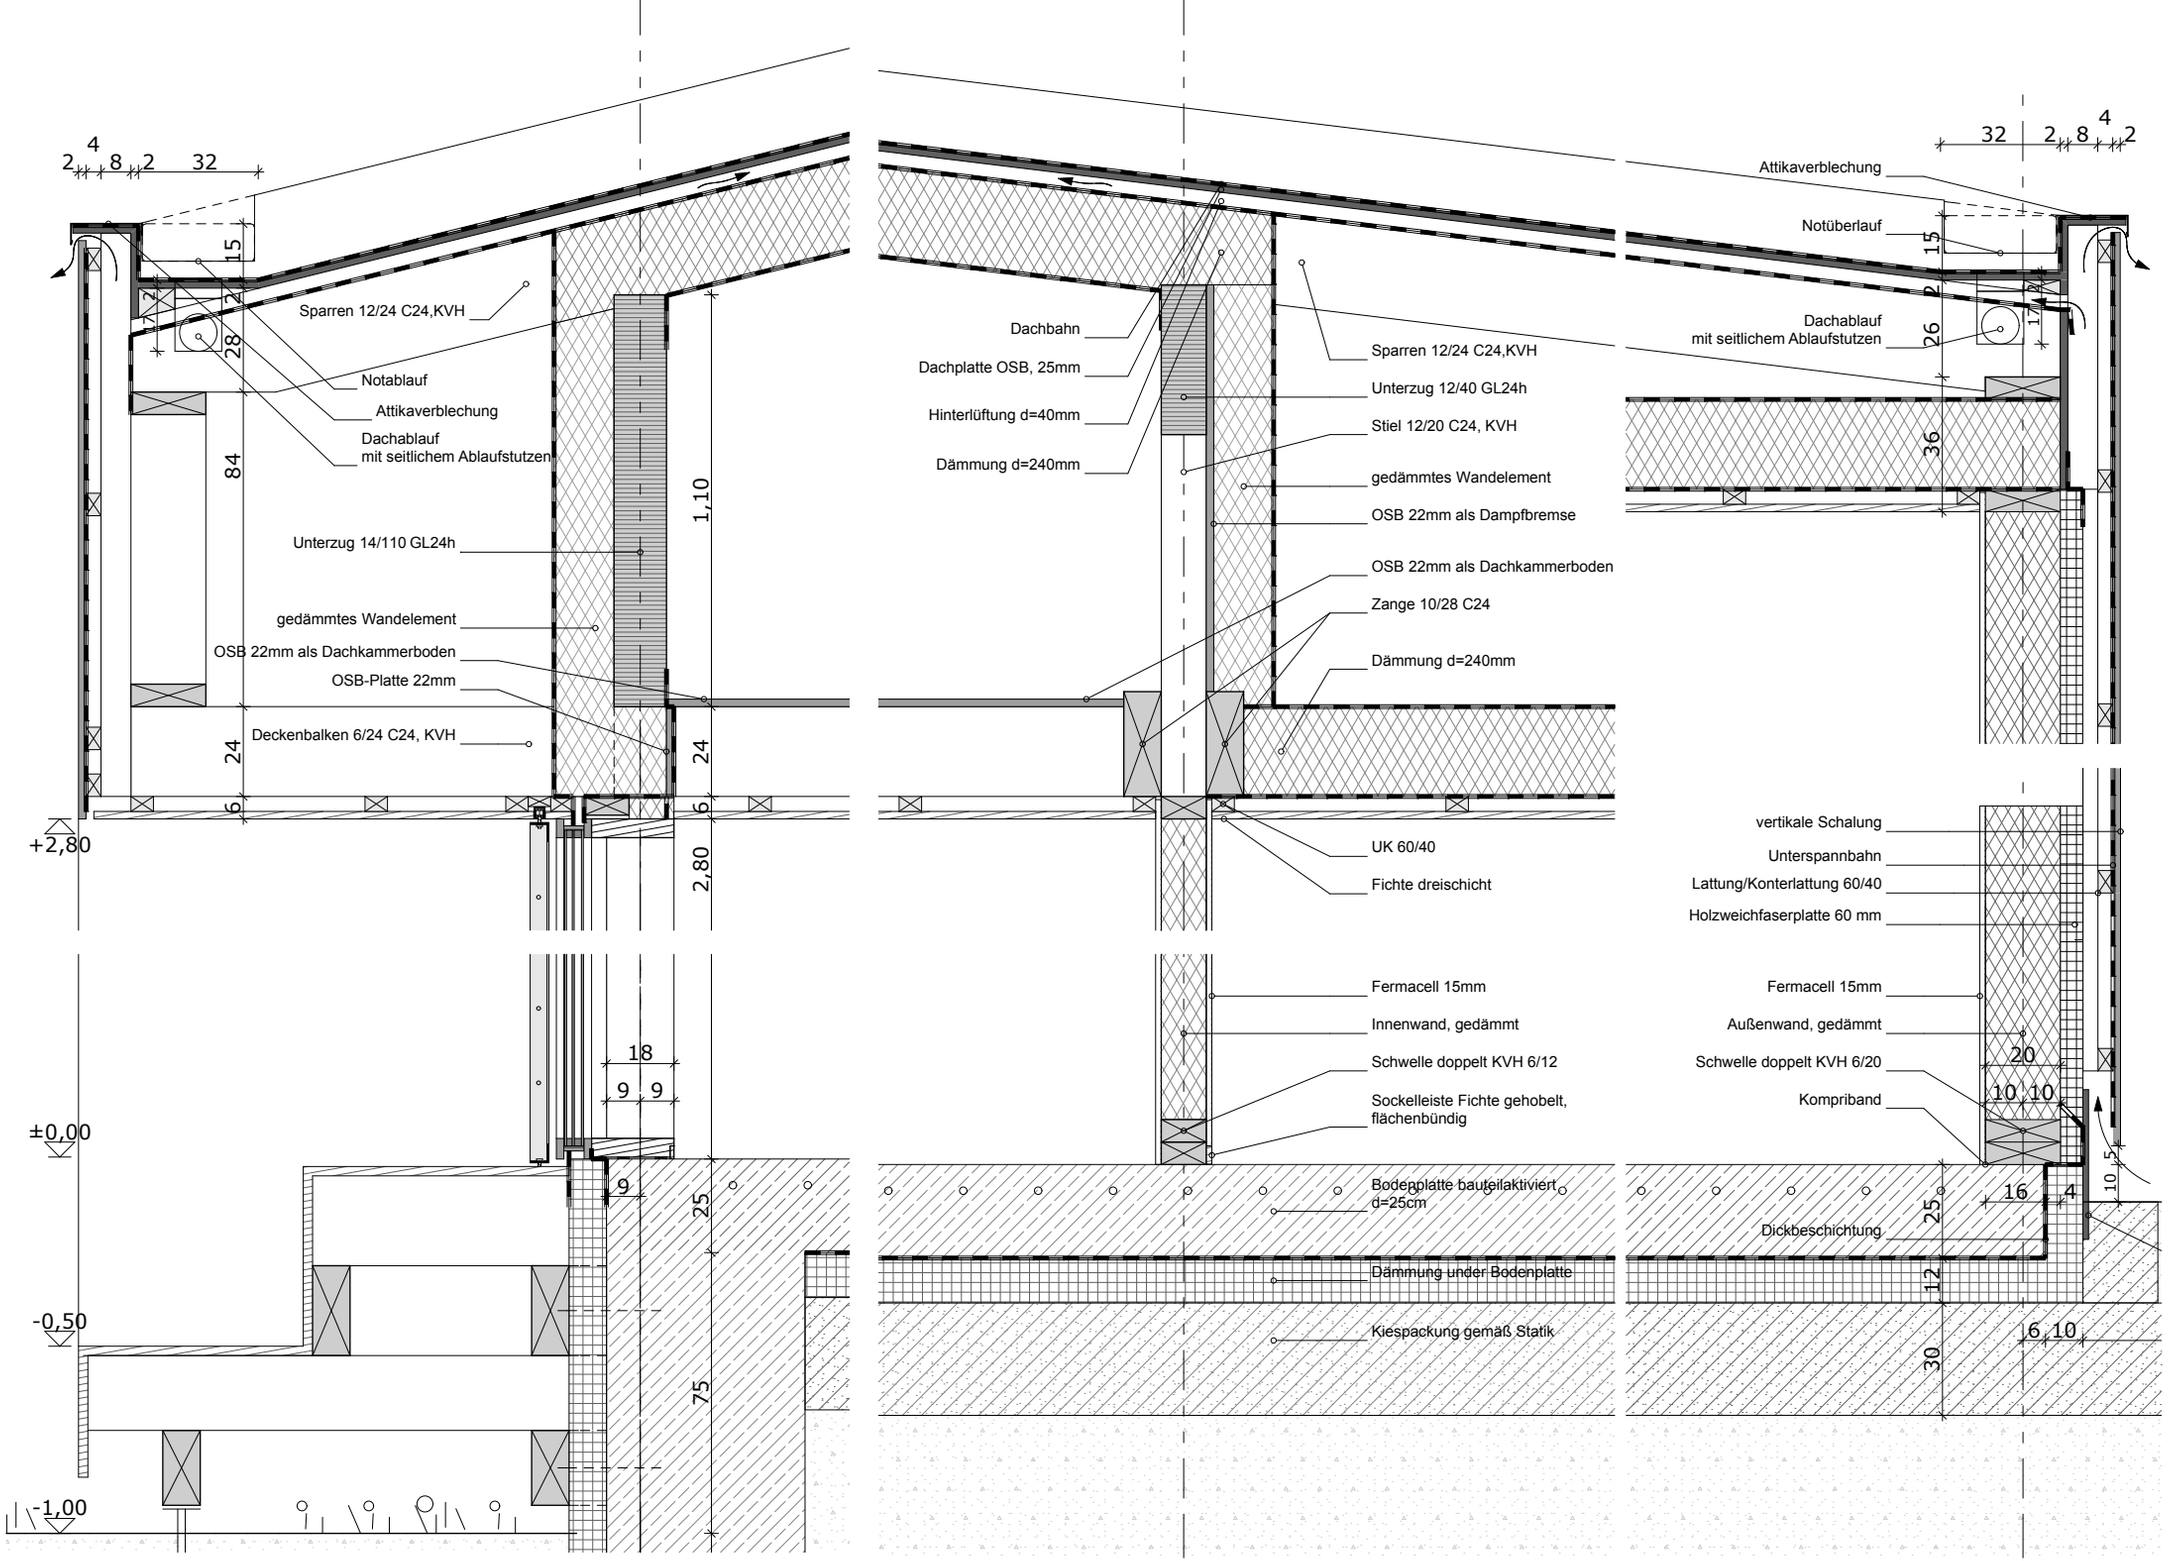
Sparren 12/24 C24,KVH
Notablauf
Attikaverblechung
Dachablauf
mit seitlichem Ablaufstutzen
Unterzug 14/110 GL24h
gedämmtes Wandelement
OSB 22mm als Dachkammerboden
OSB-Platte 22mm
Deckenbalken 6/24 C24, KVH
+2,80
±0,00
-0,50
-1,00
Dachbahn
Dachplatte OSB, 25mm
Hinterlüftung d=40mm
Dämmung d=240mm
Sparren 12/24 C24,KVH
Unterzug 12/40 GL24h
Stiel 12/20 C24, KVH
gedämmtes Wandelement
OSB 22mm als Dampfbremse
OSB 22mm als Dachkammerboden
Zange 10/28 C24
Dämmung d=240mm
UK 60/40
Fichte dreischicht
Fermacell 15mm
Innenwand, gedämmt
Schwelle doppelt KVH 6/12
Sockelleiste Fichte gehobelt,
flächenbündig
Bodenplatte bauteilaktiviert,
d=25cm
Dämmung under Bodenplatte
Kiespackung gemäß Statik
Attikaverblechung
Notüberlauf
Dachablauf
mit seitlichem Ablaufstutzen
vertikale Schalung
Unterspannbahn
Lattung/Konterlattung 60/40
Holzweichfaserplatte 60 mm
Fermacell 15mm
Außenwand, gedämmt
Schwelle doppelt KVH 6/20
Kompriband
Dickbeschichtung