




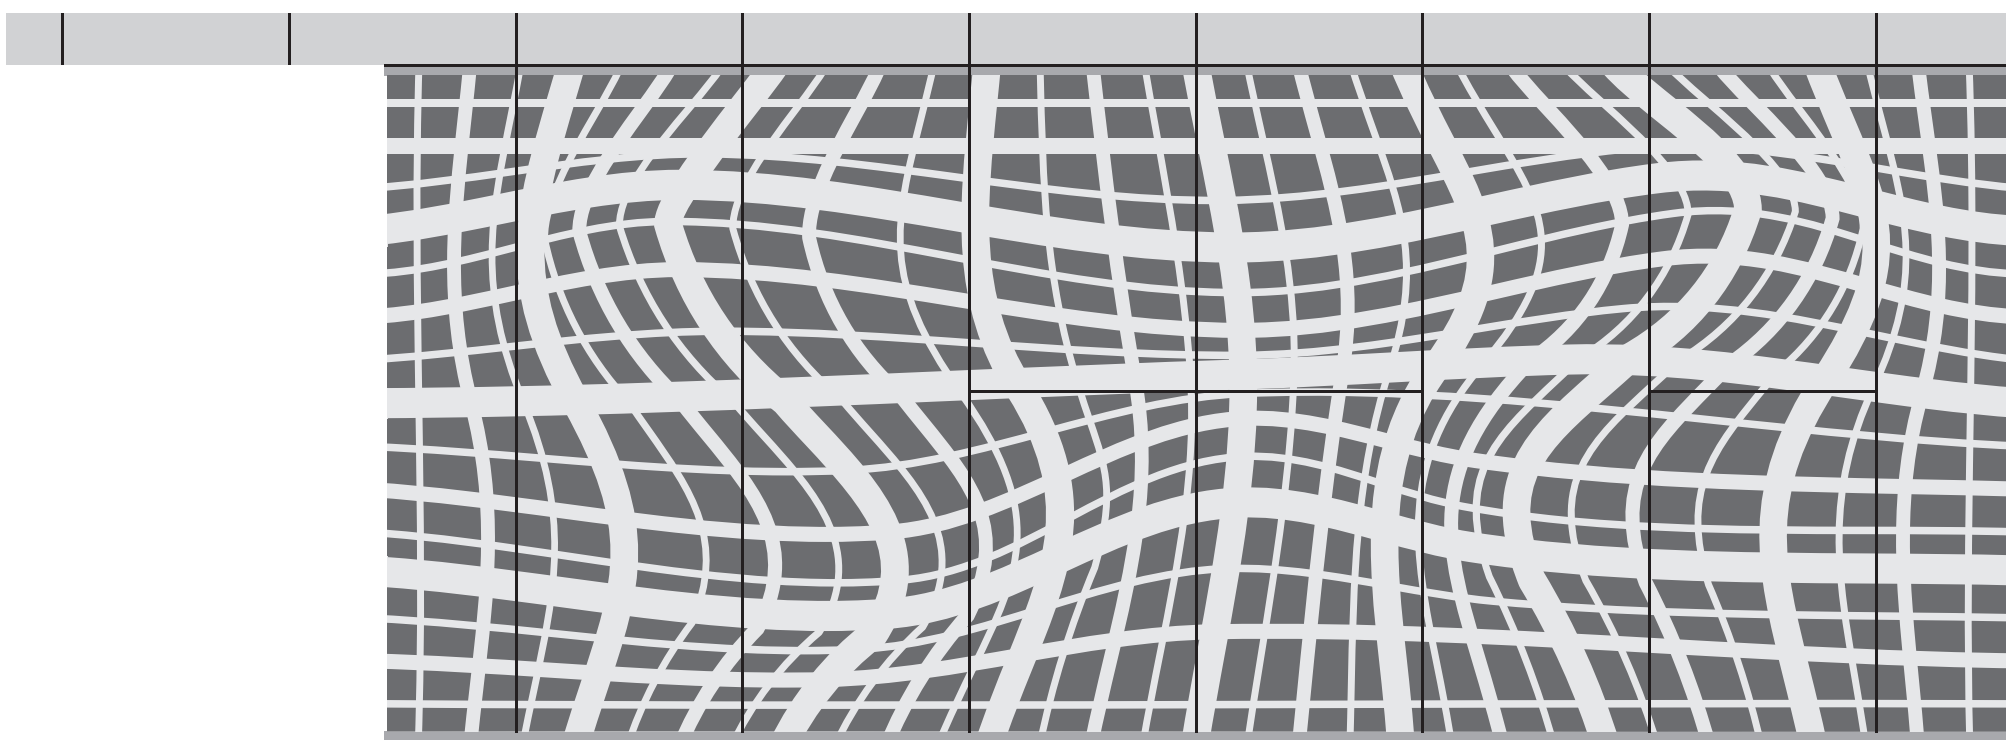


Ansicht Süd

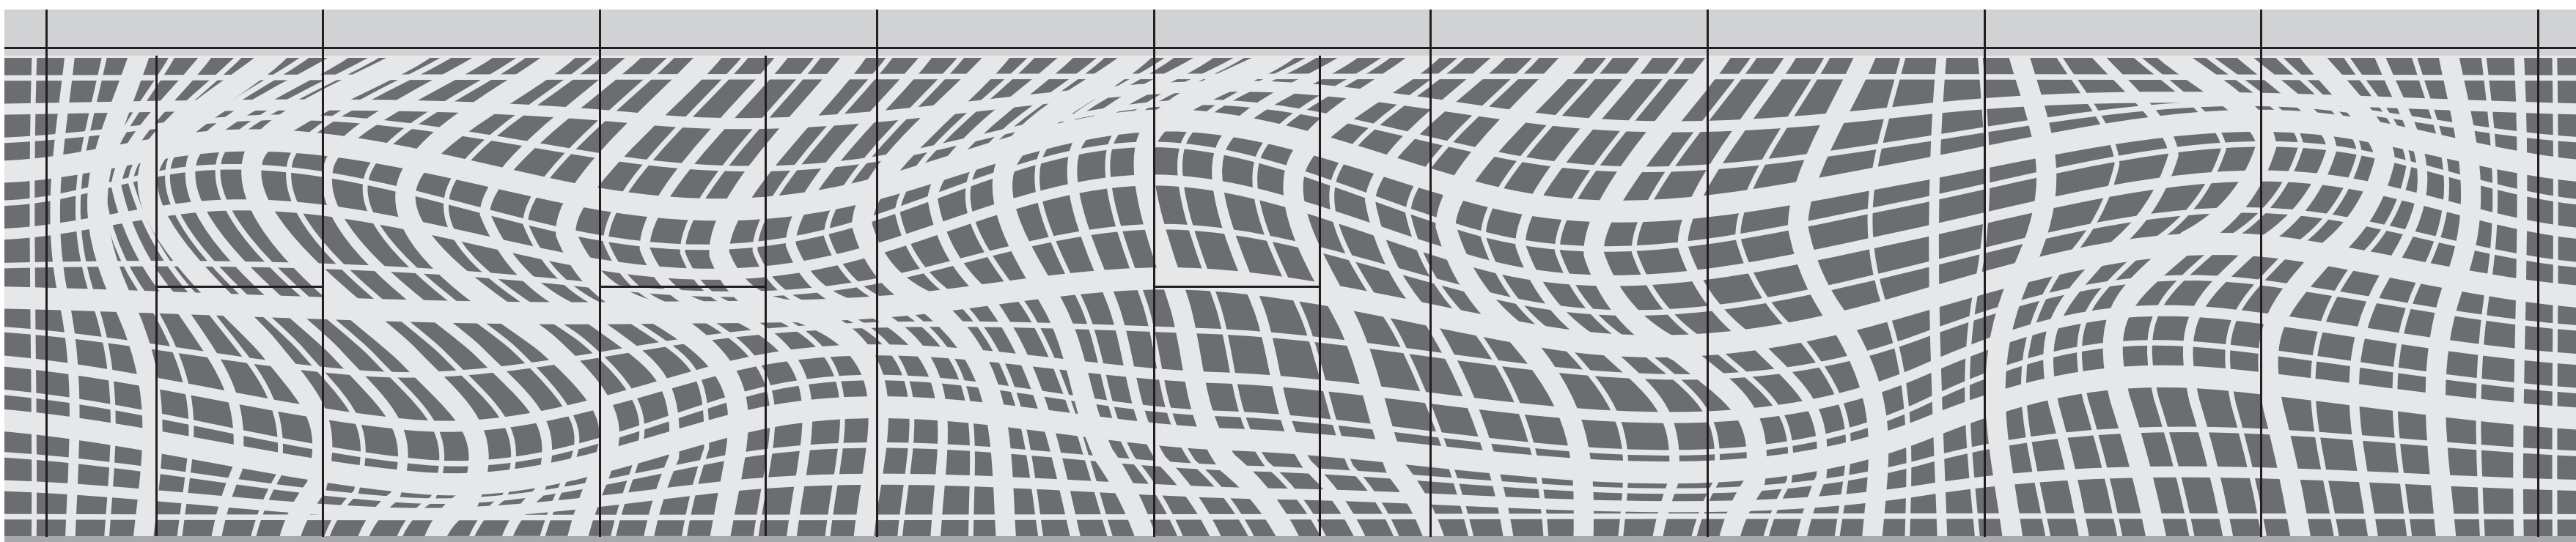

Ansicht Ost

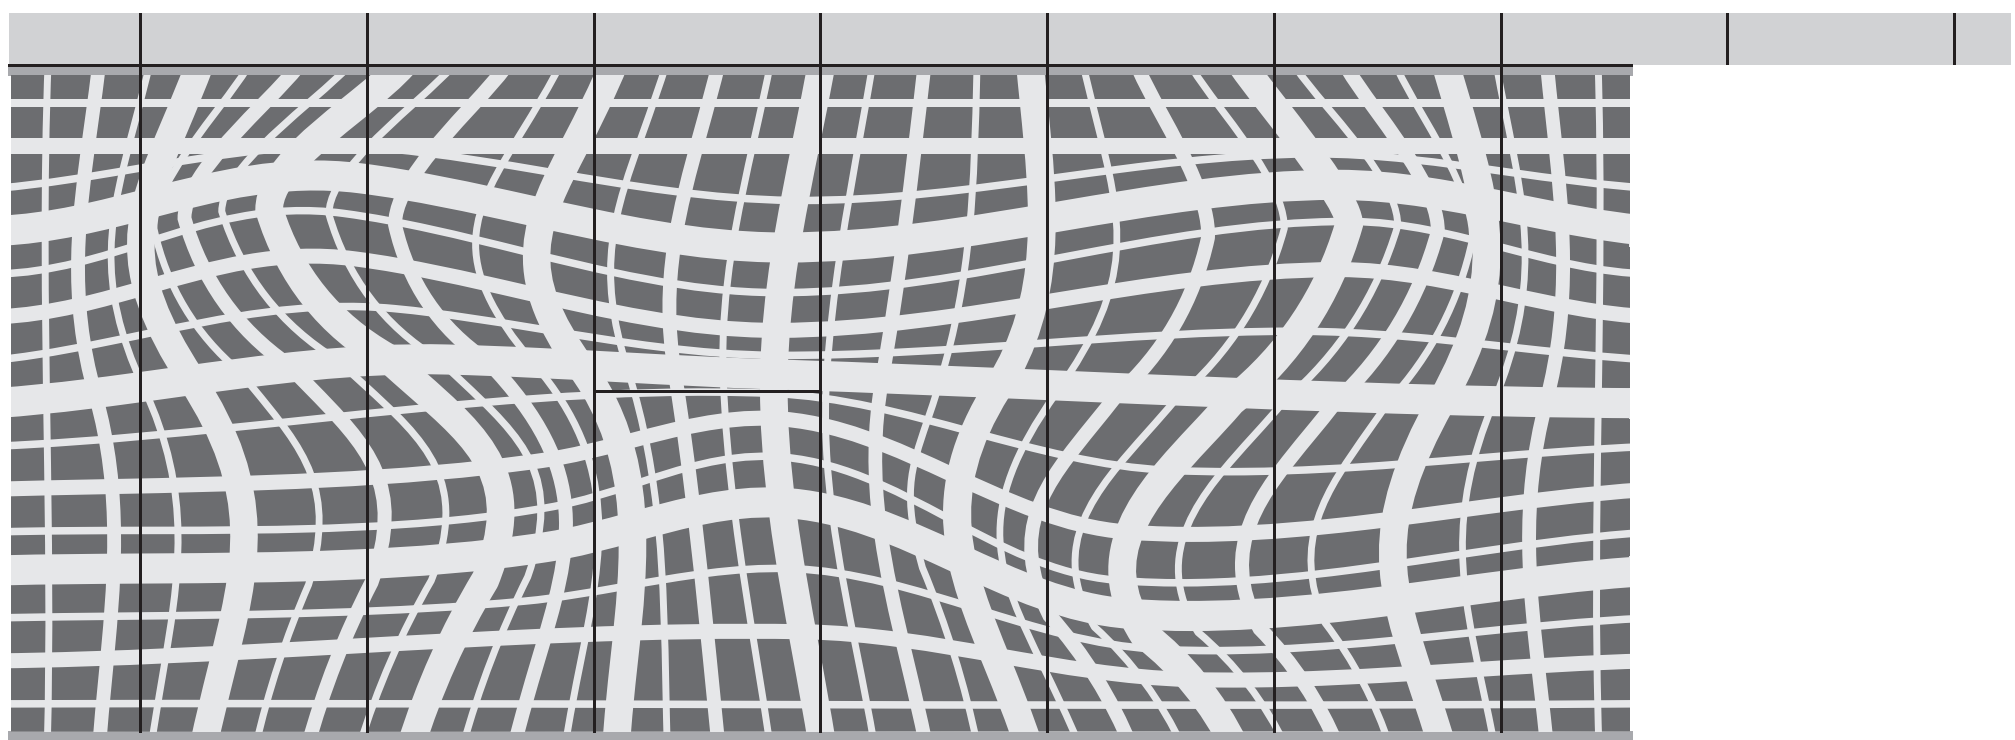

Ansicht Nord

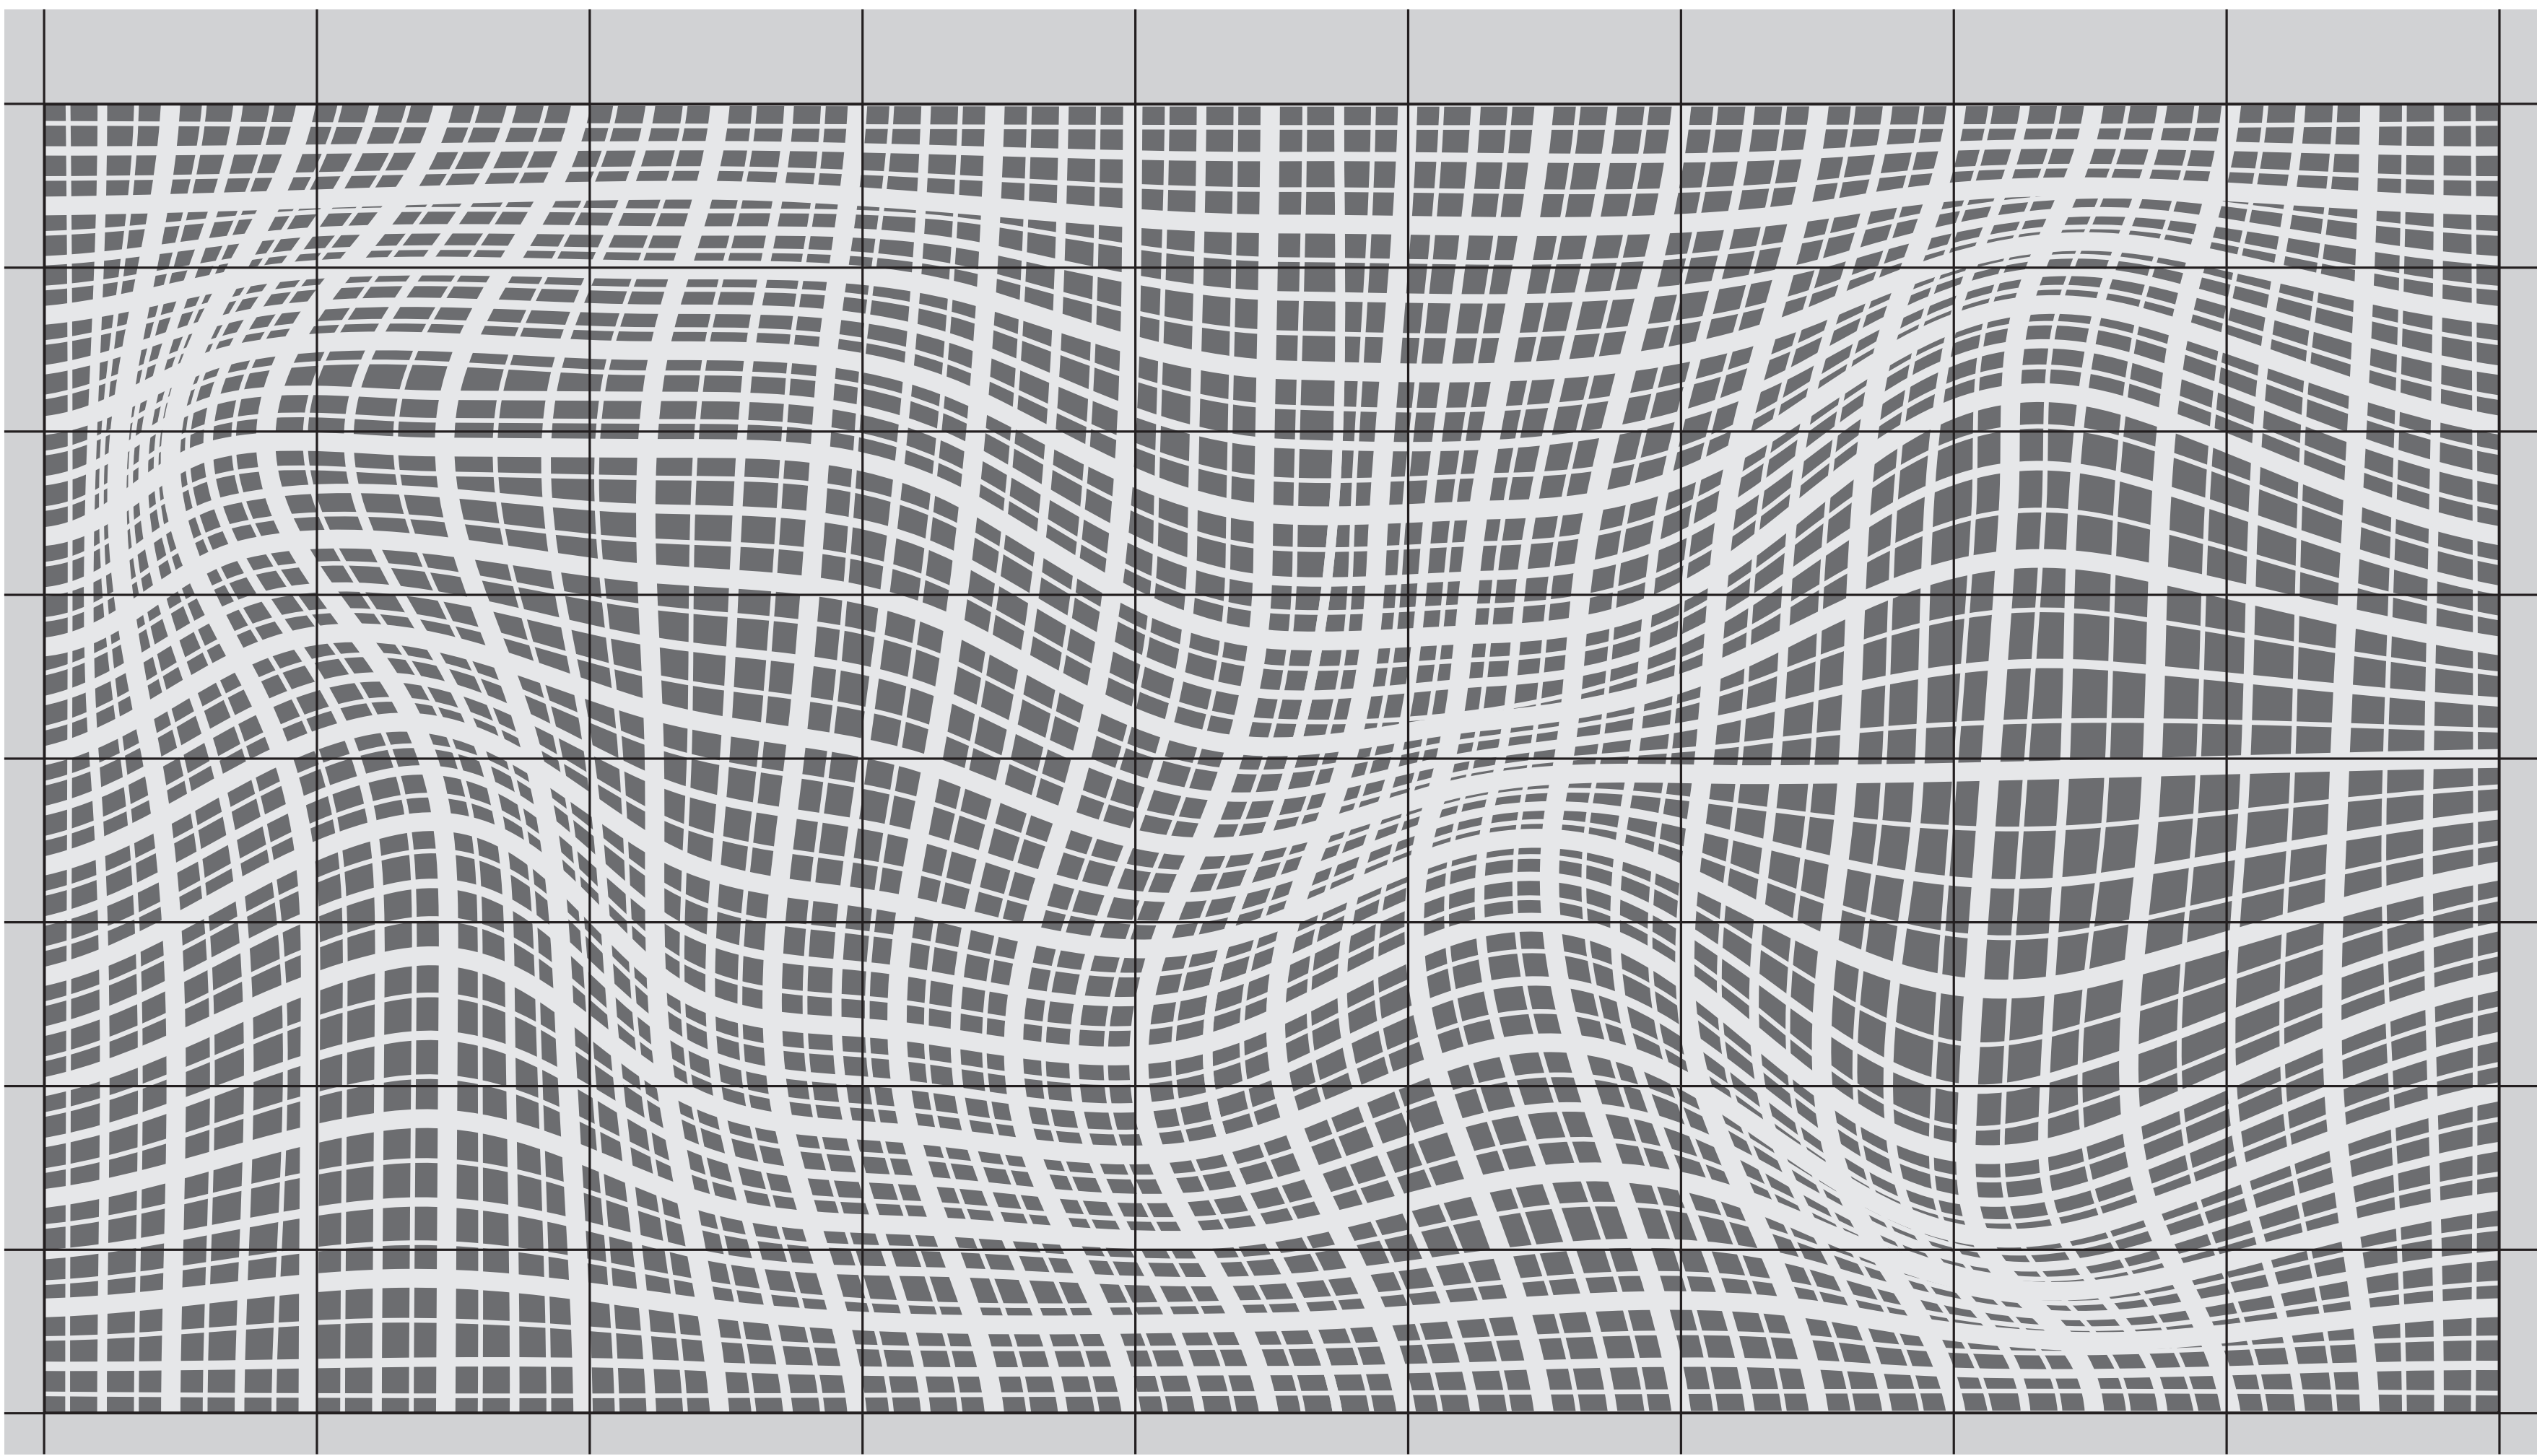

Dachaufsicht