
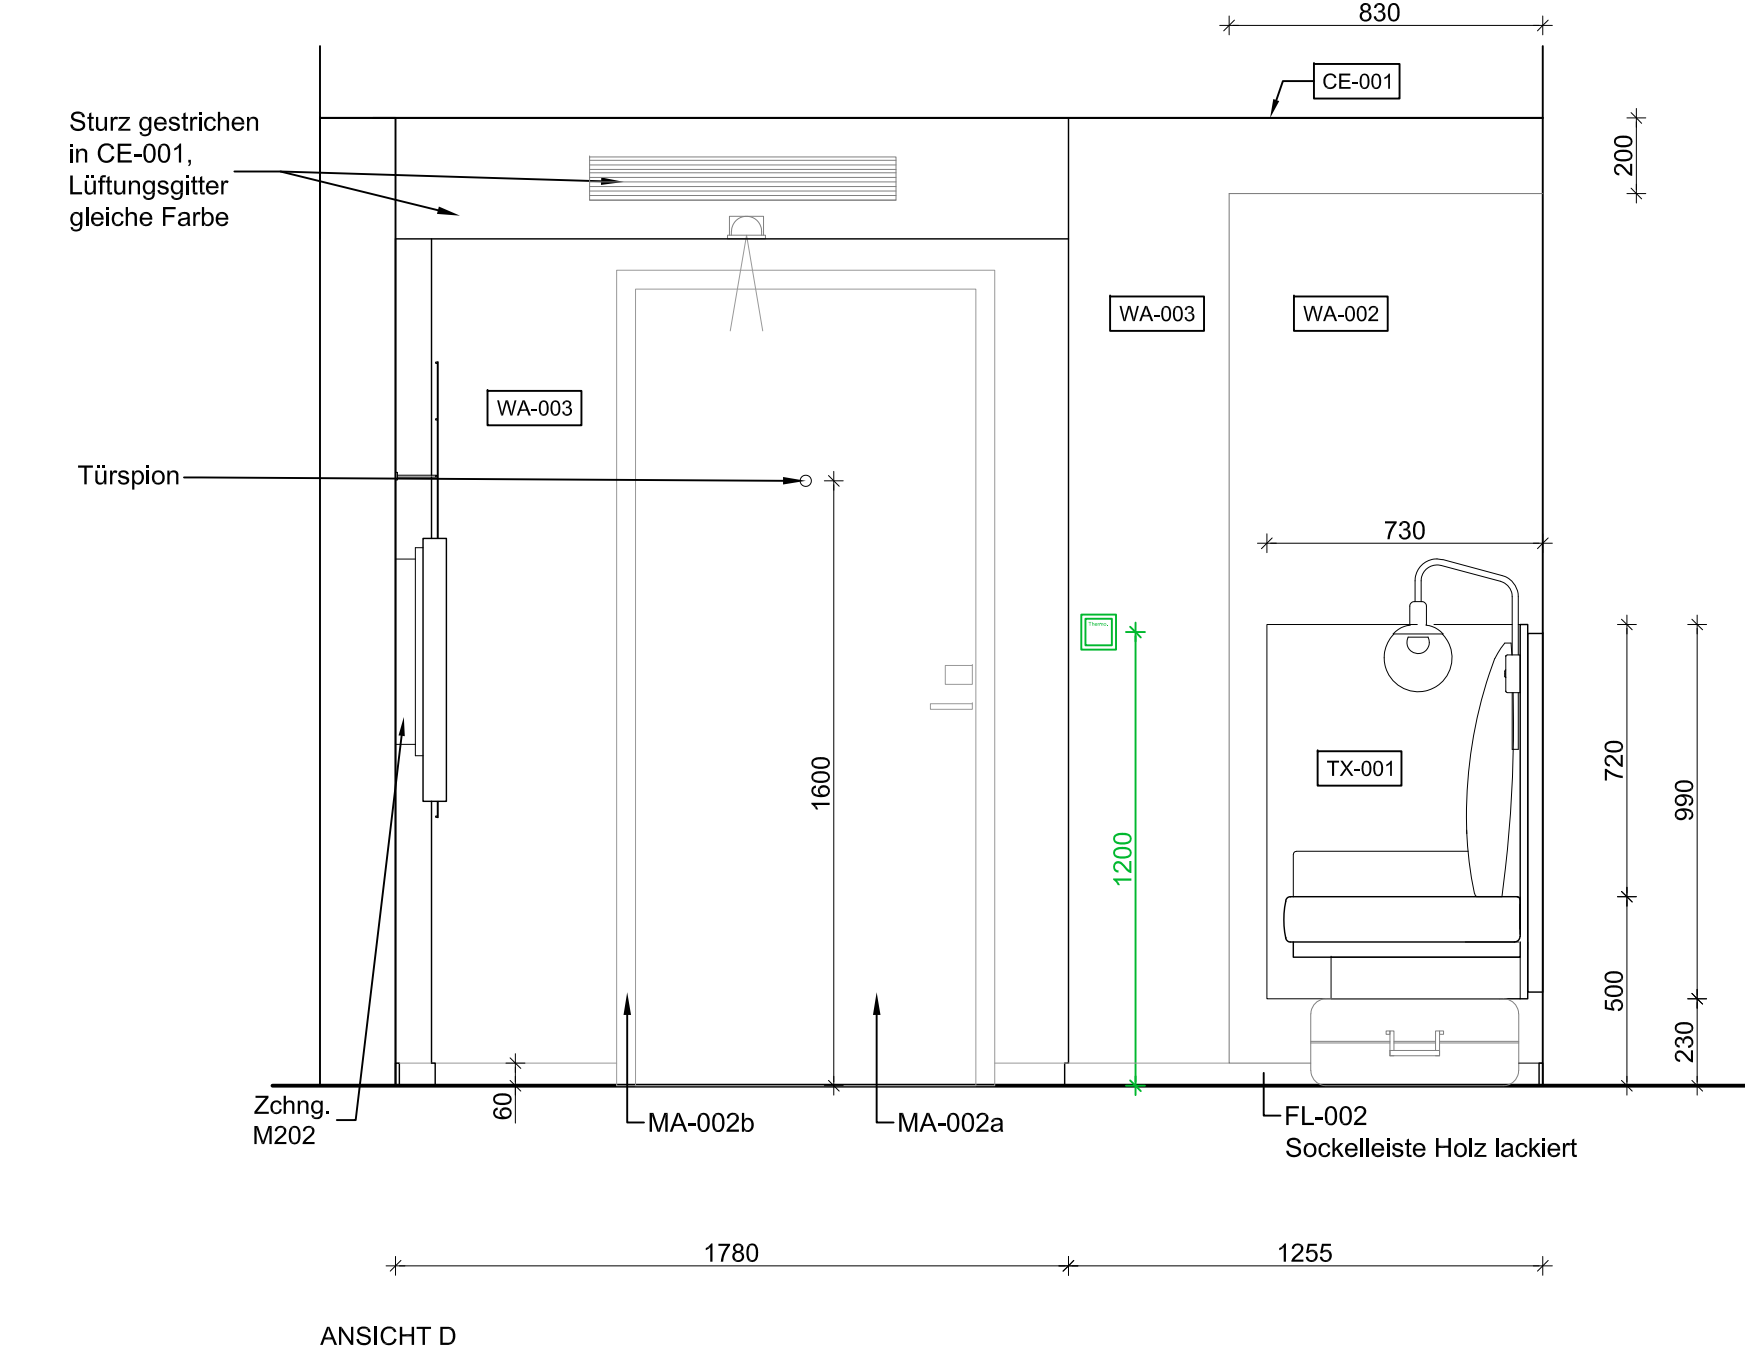


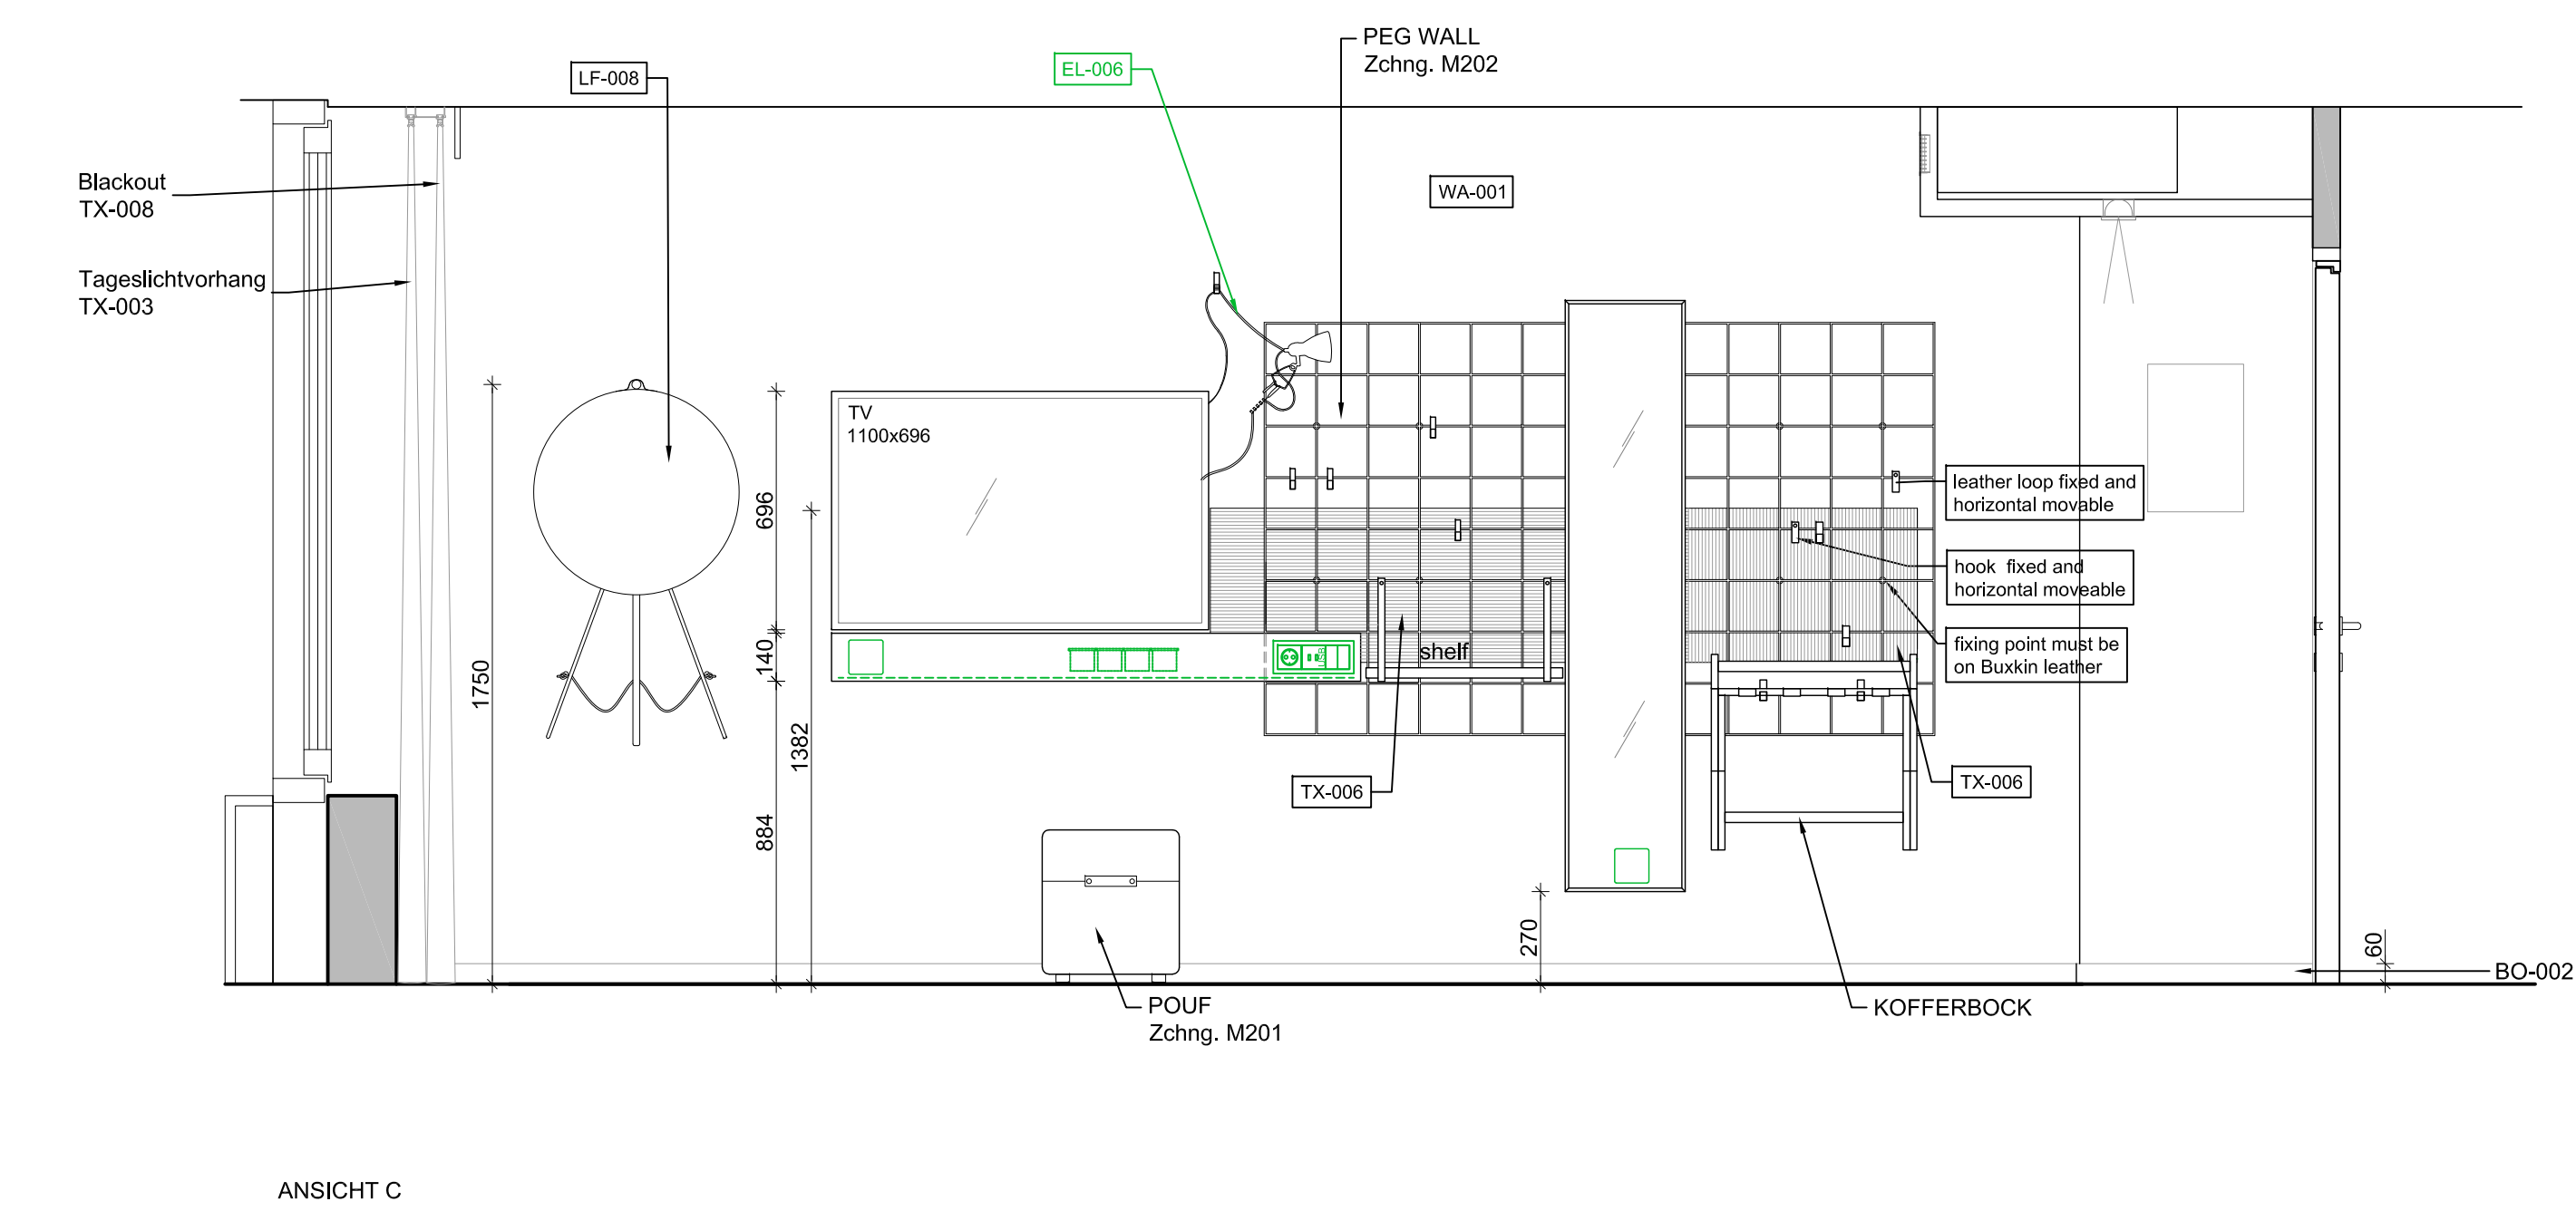

Die Konstruktion muß im Zuge der Werkplanung geprüft werden. Gegebenenfalls Rücksprache mit dem Architekten halten. Die Verantwortung hinsichtlich Konstruktion obliegt dem Fachgewerk!

BESTÄTIGUNG BAUHERR	
ALLE MASSE SIND VOR ORT ZU PRÜFEN! DIE UMSETZUNG ERFOLGT ERST, NACHDEM DIE FERTIGUNGSPLANUNG DER AUSFÜHRENDEN FIRMA VON JOH-DESIGN GEPRÜFT WURDE! ALL MEASURES NEED TO BE VERIFIED ON SITE PRIOR TO INSTALLATION! ALL SHOP DRAWINGS DONE BY CONTRACTORS NEED TO BE APPROVED BY JOH-DESIGN PRIOR TO CONSTRUCTION!	

ALLE MASSE SIND VOR ORT ZU PRÜFEN!
DIE UMSETZUNG ERFOLGT ERST, NACHDEM DIE FERTIGUNGSPLANUNG DER AUSFÜHRENDEN
FIRMA VON JOI-DESIGN GEPRÜFT WURDE!

ALL MEASURES NEED TO BE VERIFIED ON SITE PRIOR TO INSTALLATION!
ALL SHOP DRAWINGS DONE BY CONTRACTORS NEED TO BE APPROVED BY JOI-DESIGN
PRIOR TO CONSTRUCTION!

Diese Zeichnung ist urheberrechtlich geschützt / copyright by JOI-Design