
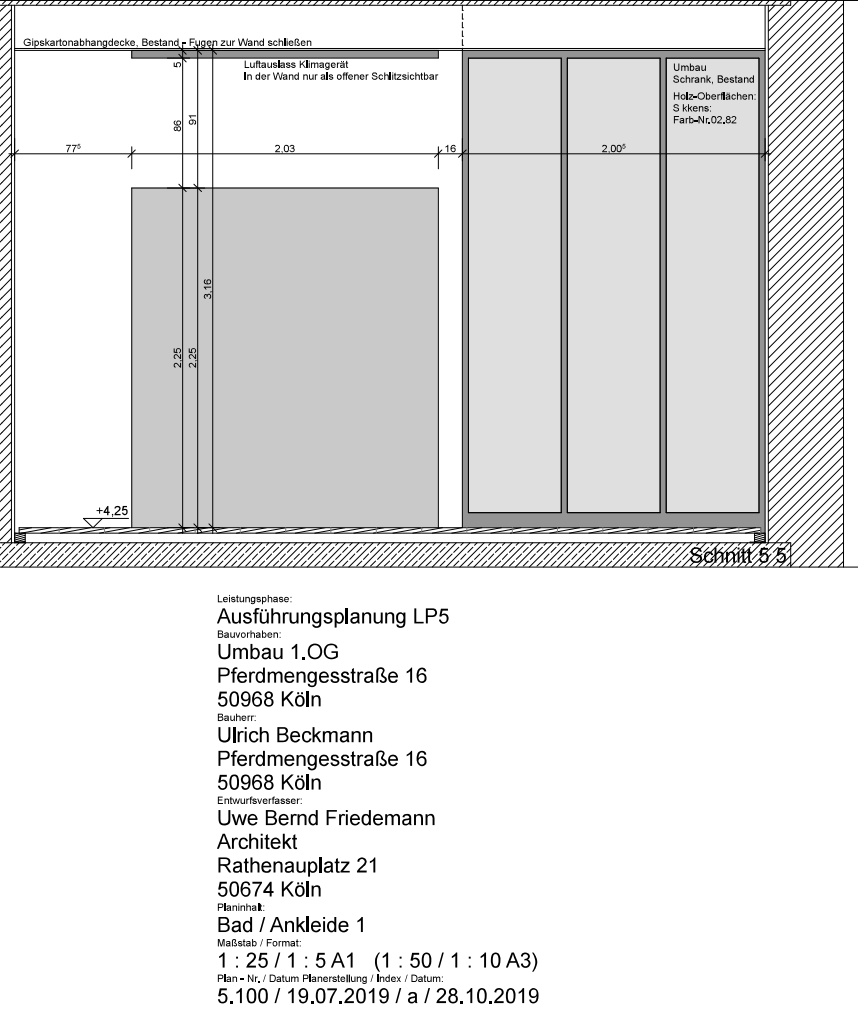
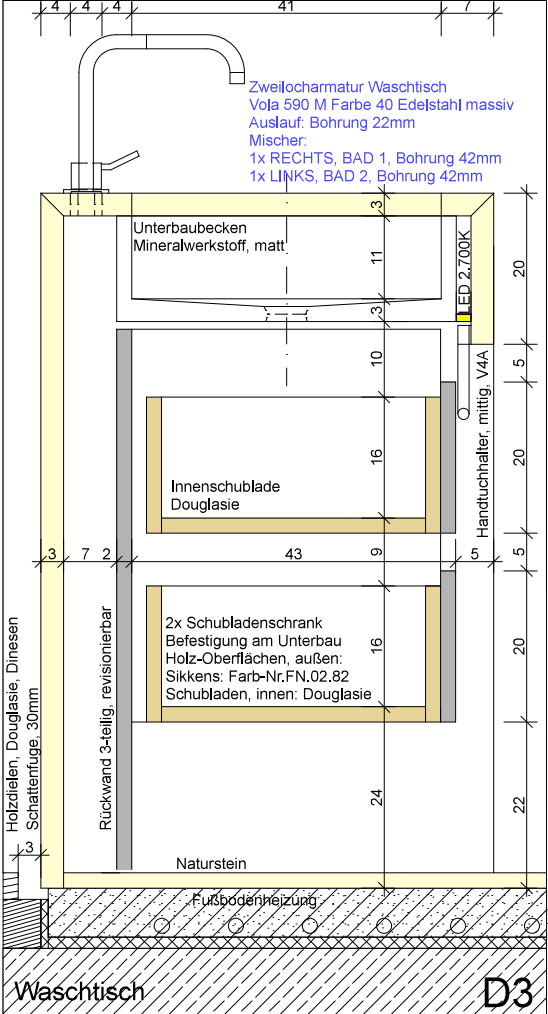
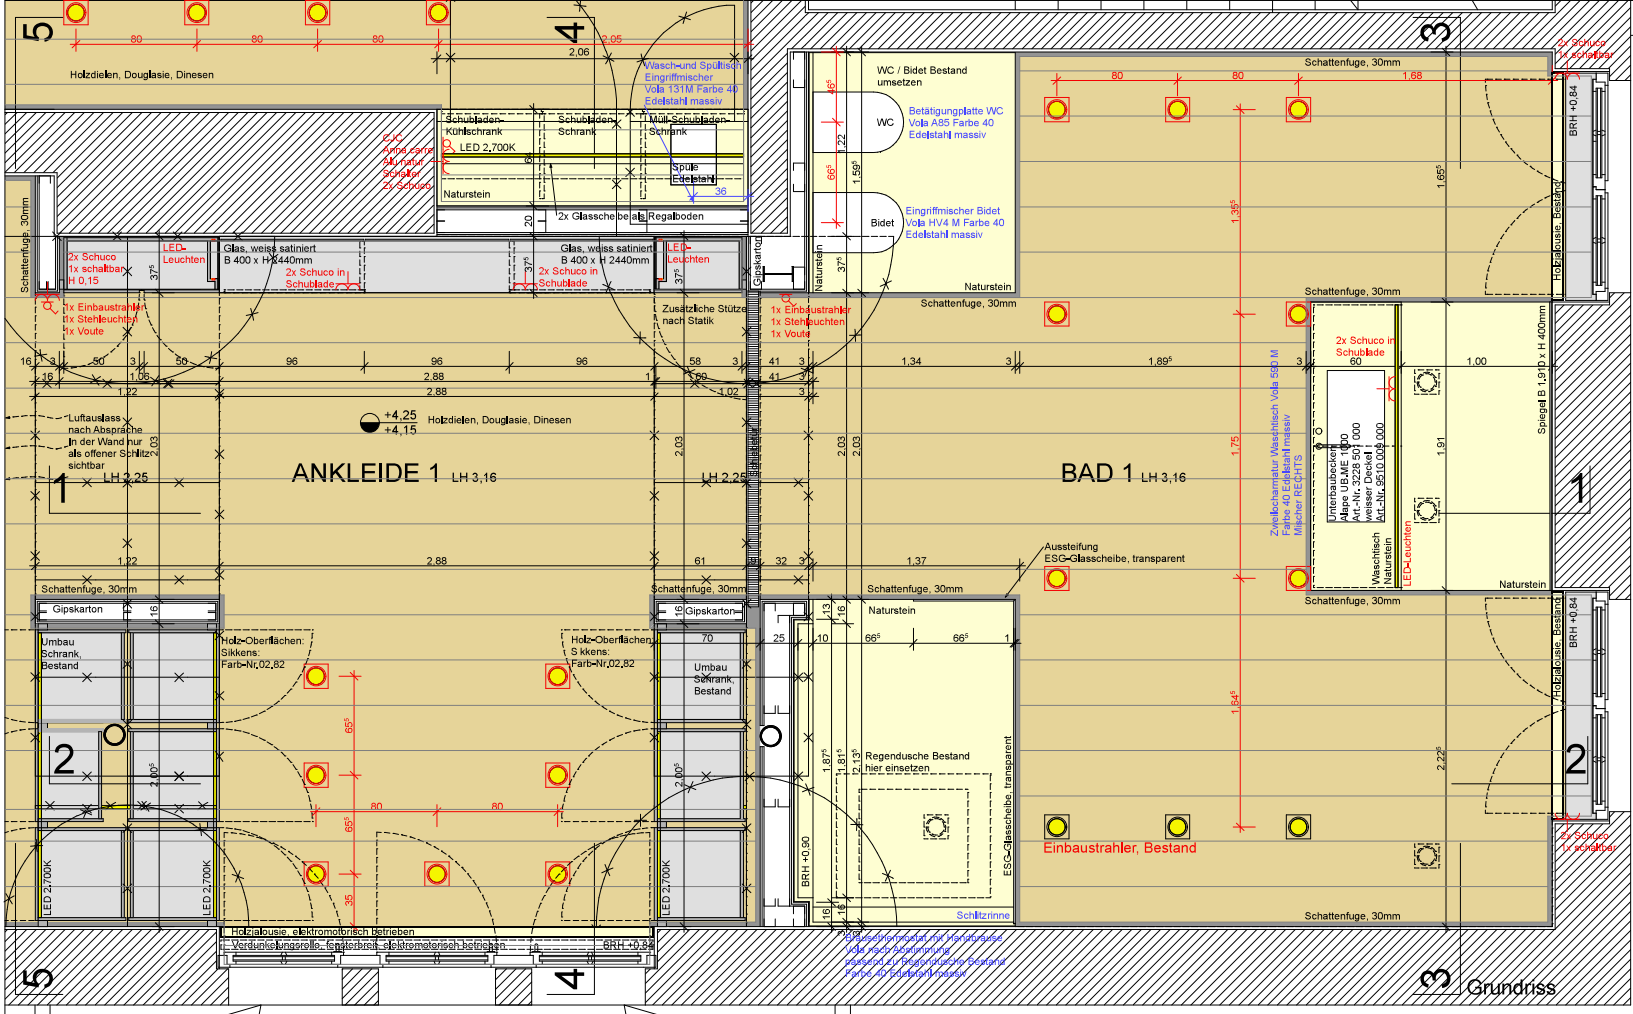
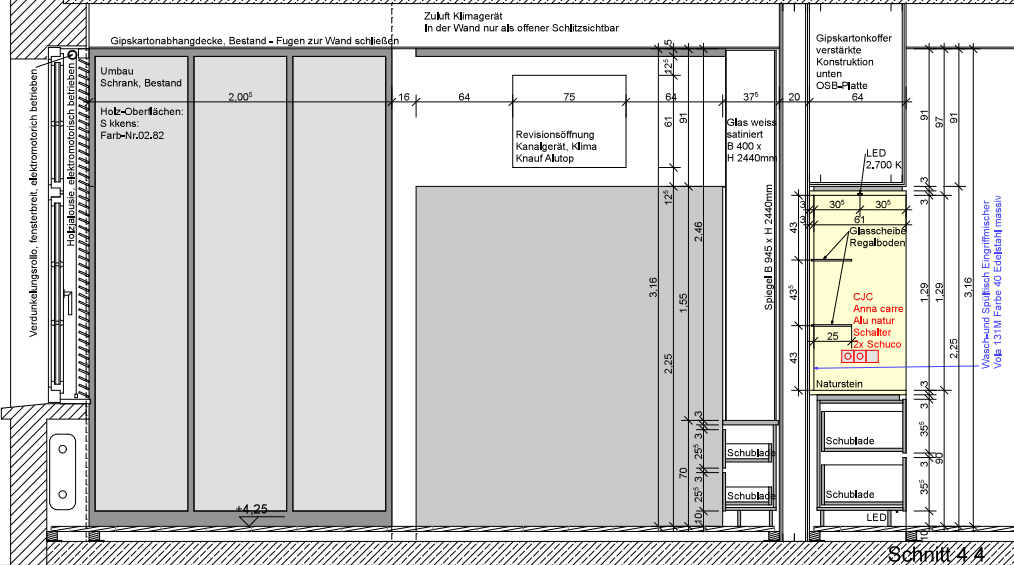
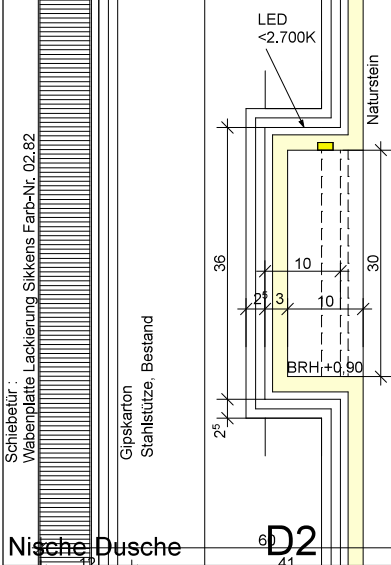
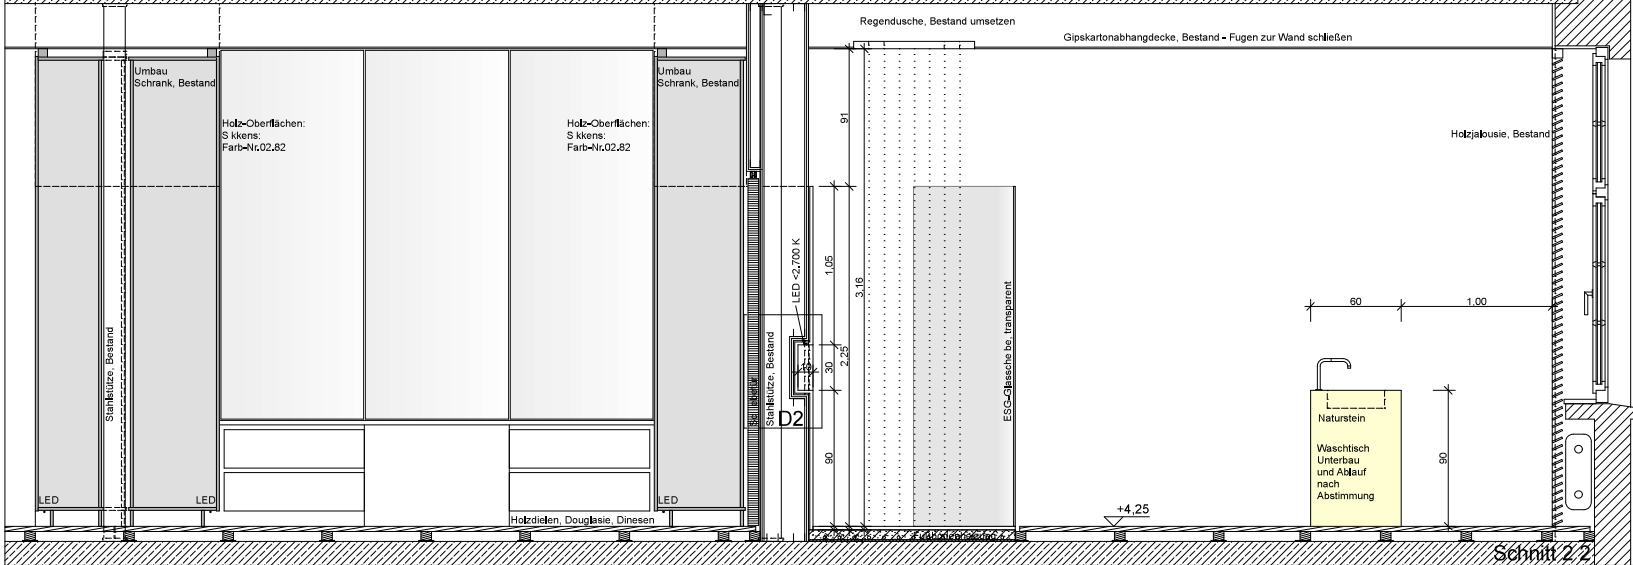
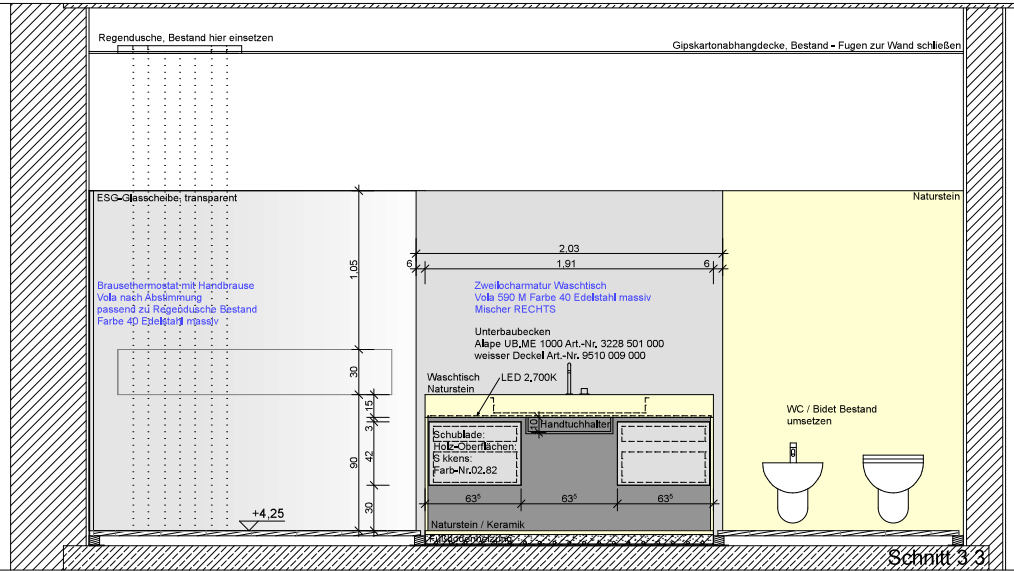


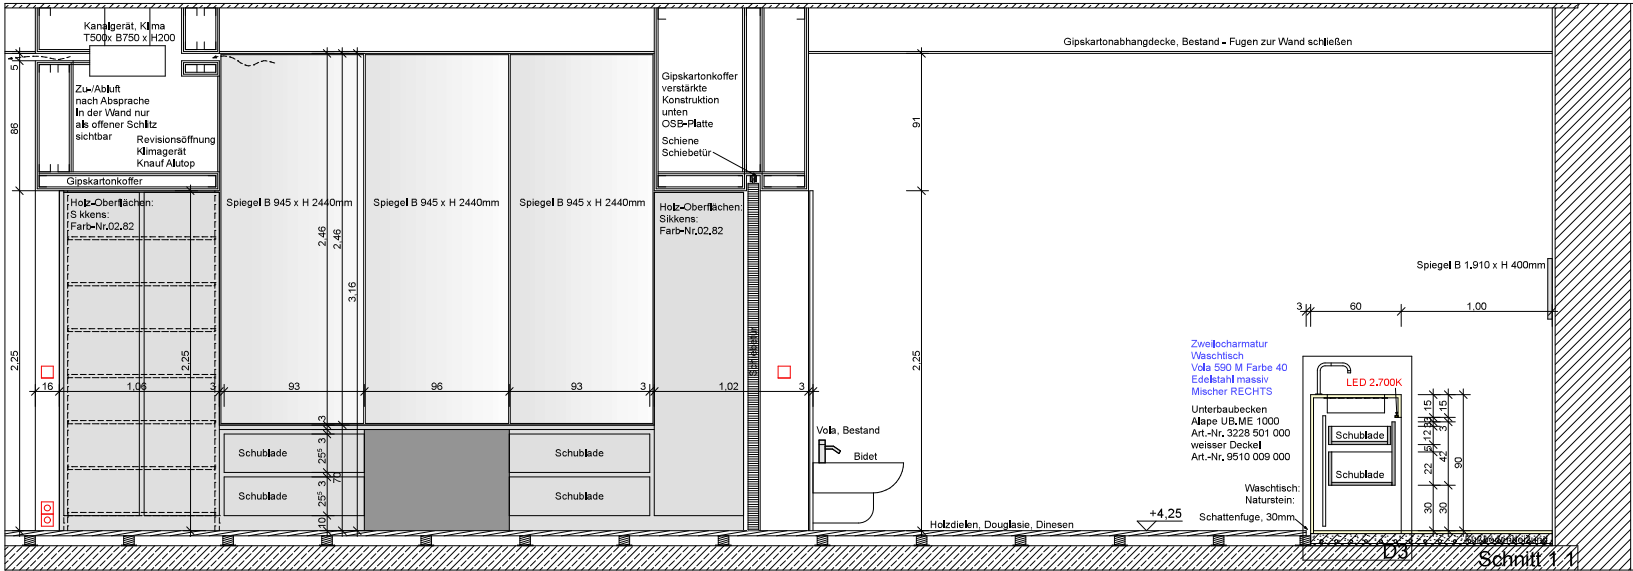

Leistungsphase:
Ausführungsplanung LP5
Bauvorhaben:
Umbau 1.OG
Pferdengestraße 16
50968 Köln
Bauherr:
Ulrich Beckmann
Pferdengestraße 16
50968 Köln
Entwurfverfasser:
Uwe Bernd Friedemann
Architekt
Rathenauplatz 21
50674 Köln
Planinhalt:
Bad / Ankleide 1
Maßstab / Format:
1 : 25 / 1 : 5 A1 (1 : 50 / 1 : 10 A3)
Plan - Nr. / Datum Planerstellung / Index / Datum:
5.100 / 19.07.2019 / a / 28.10.2019