


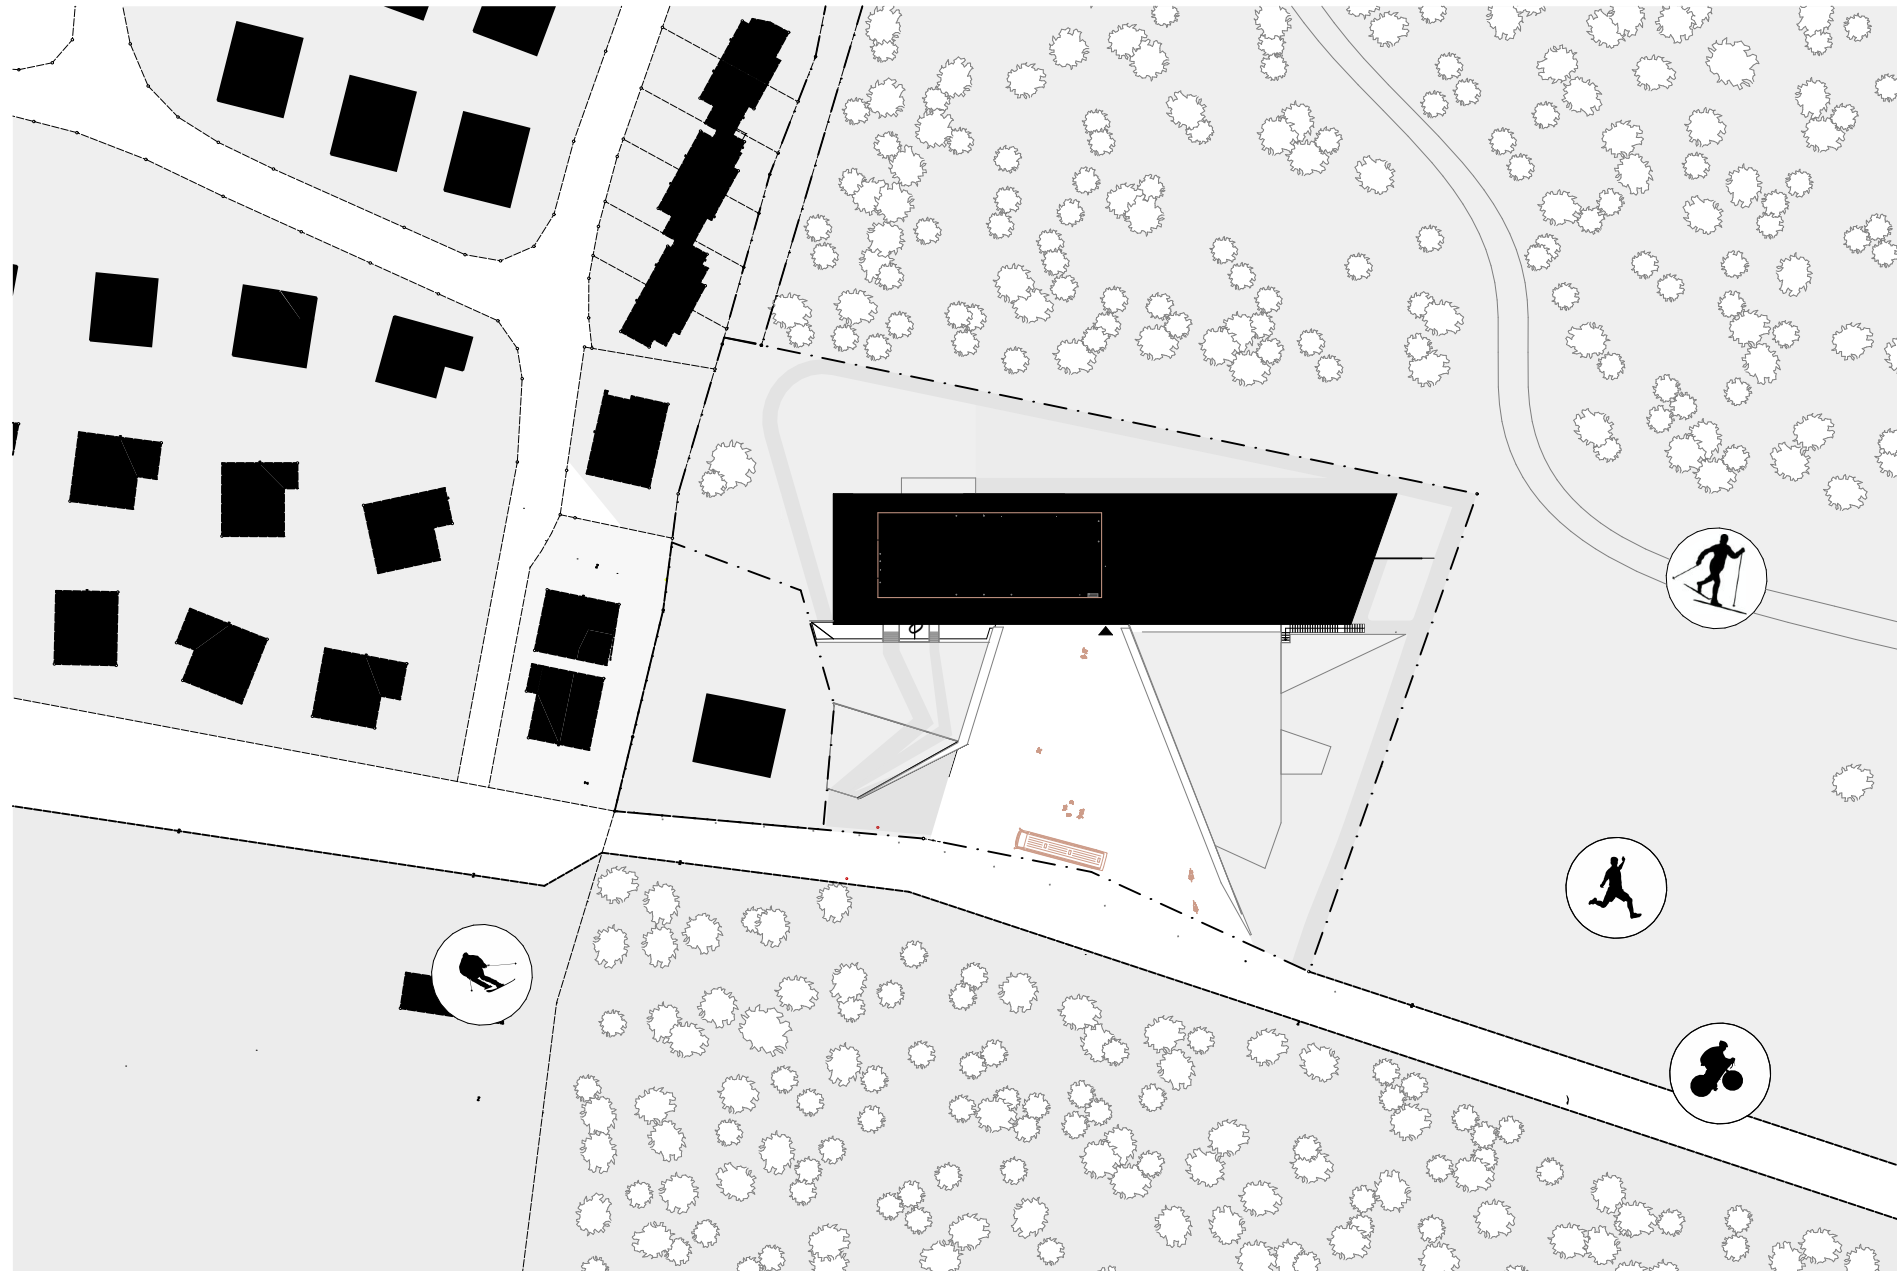

Jugendgästehaus Gerlosplatte Lageplan

M 1:1000

lechner - lechner - lechner ZT gmbh
Priesterhausgasse 18, A - 5020 Salzburg