


Schnitt A-A

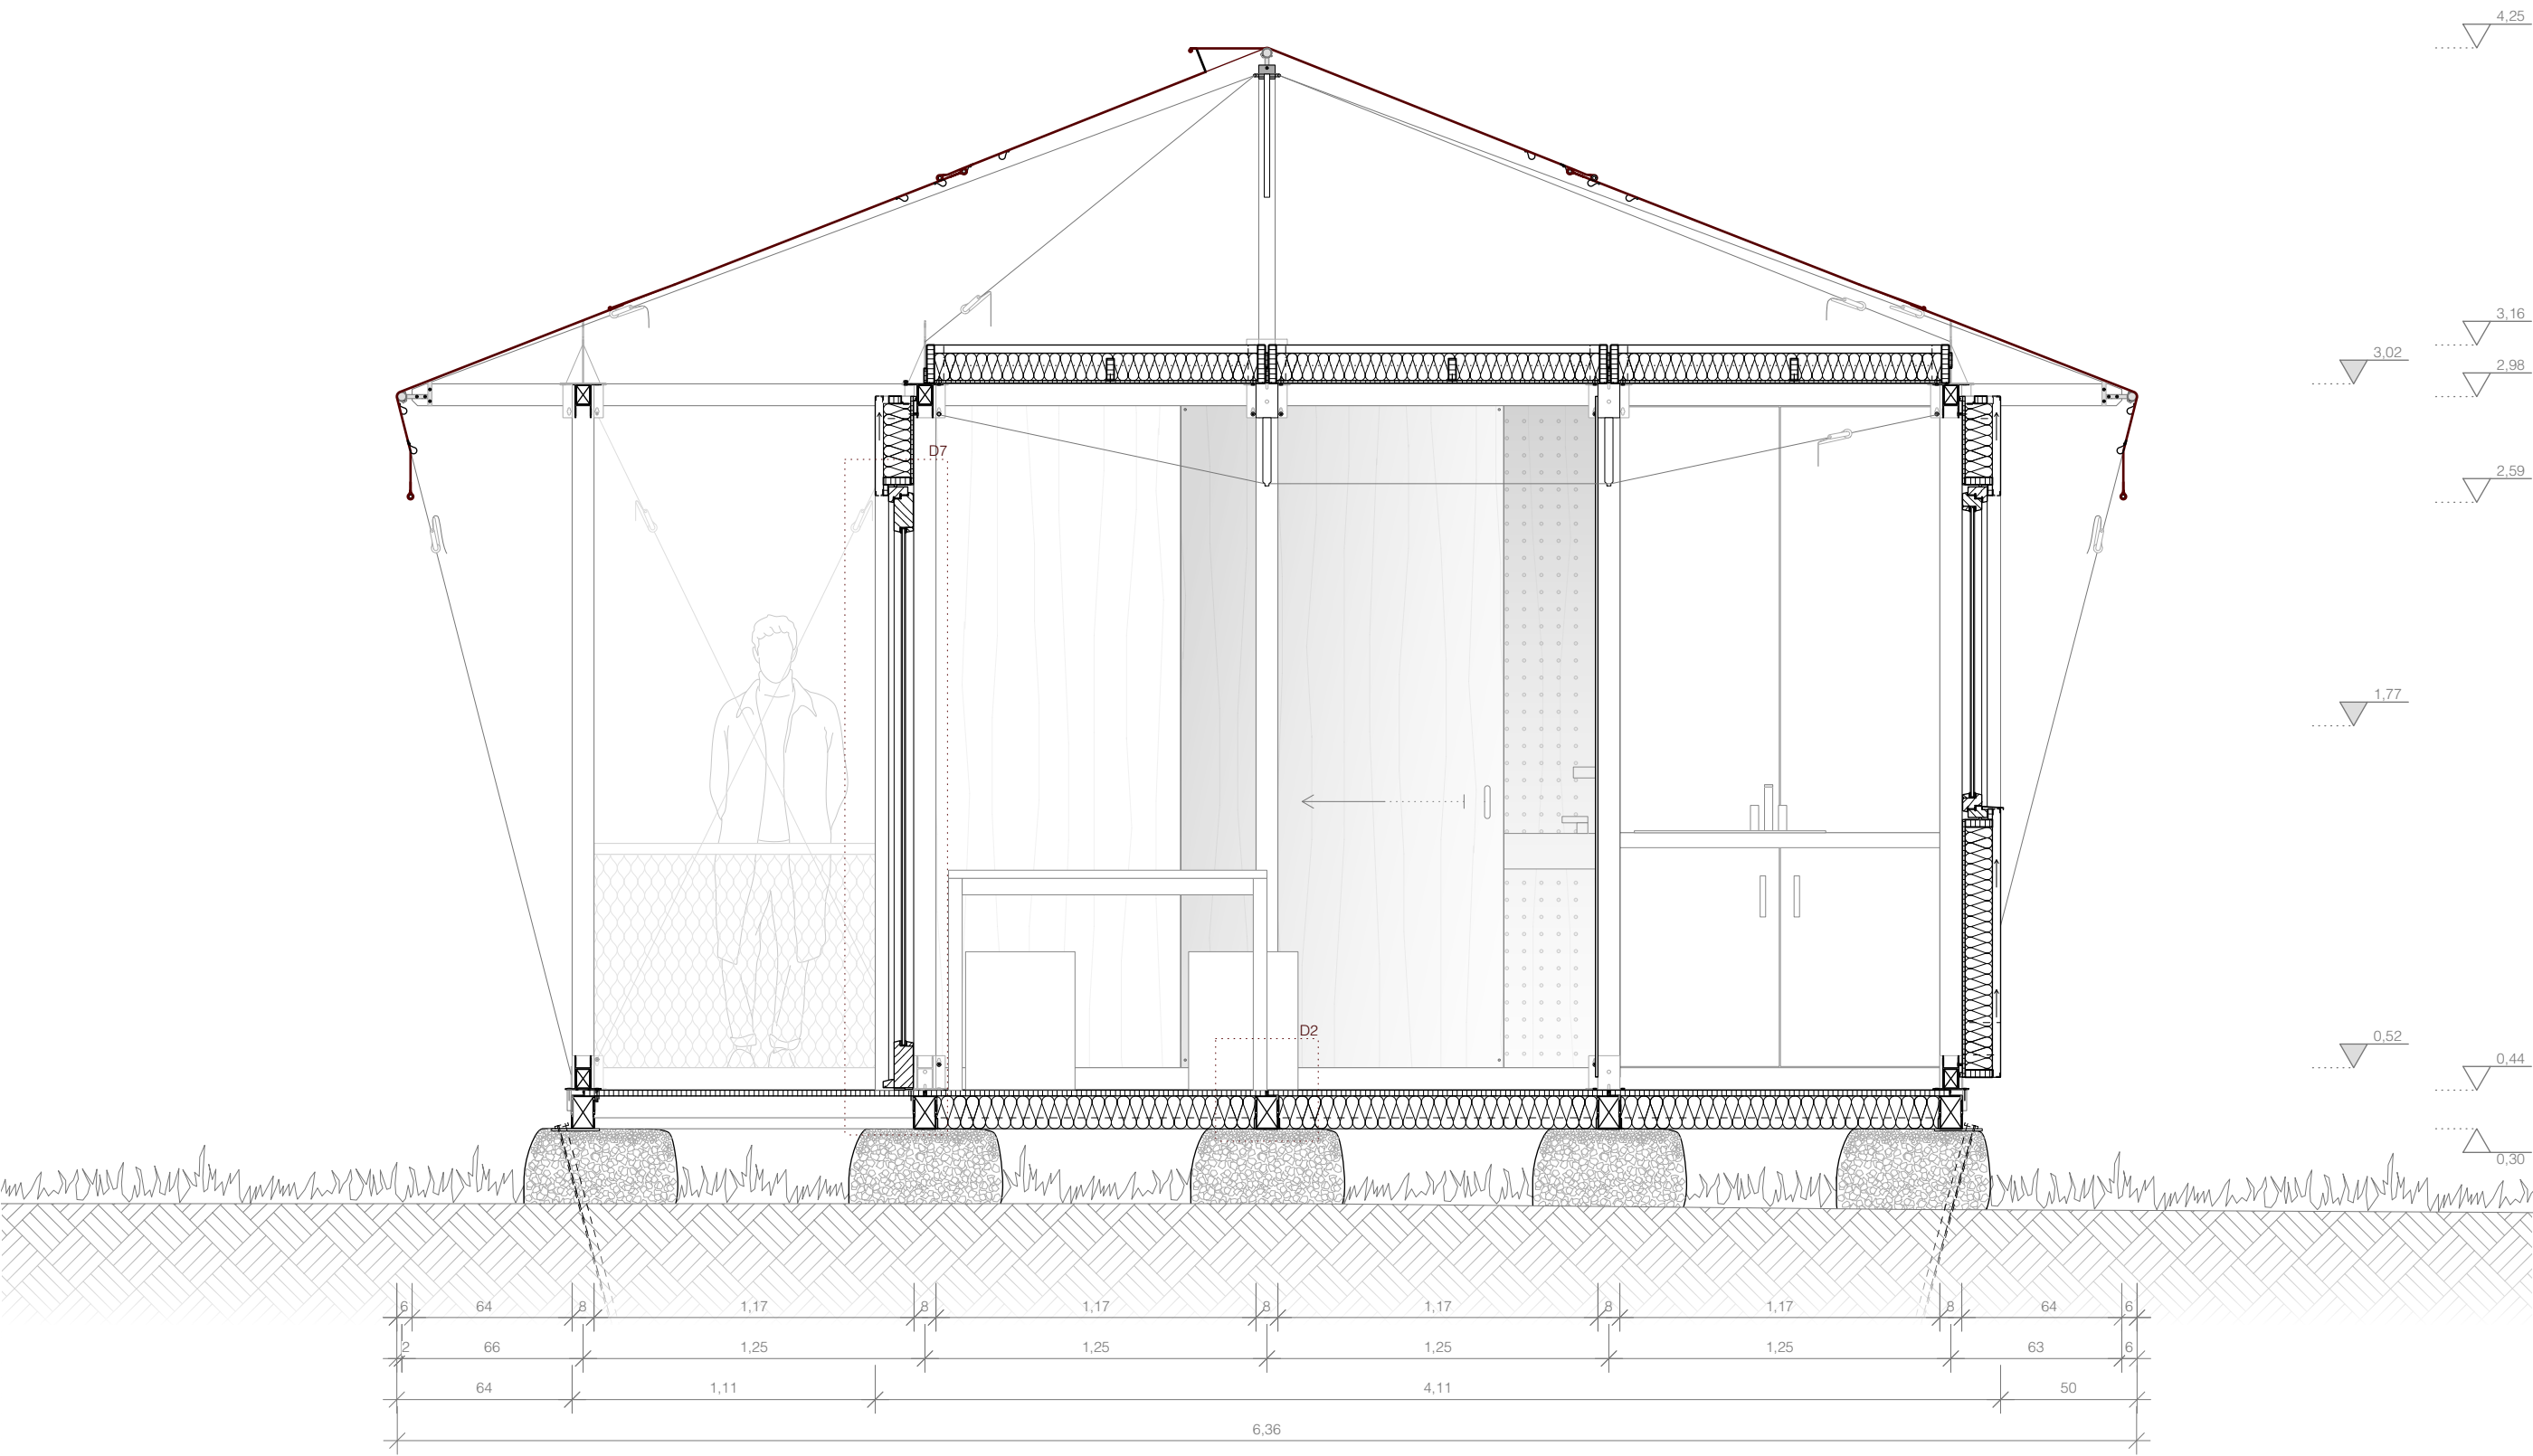

M 1:25